


Gemeinde Wankendorf Bebauungsplan Nr. 24



für die Grundstücke 'Röterberg 4 - 12', westlich der Straße 'Röterberg', südlich der Bebauung 'Röterberg Nr. 2',
nördlich der Bebauung 'Röterberg Nr. 14' sowie östlich der Bebauung
'Im Winkel 7', der Stellplatzfläche am 'Markt' und der Bebauung 'Markt Nr. 4'

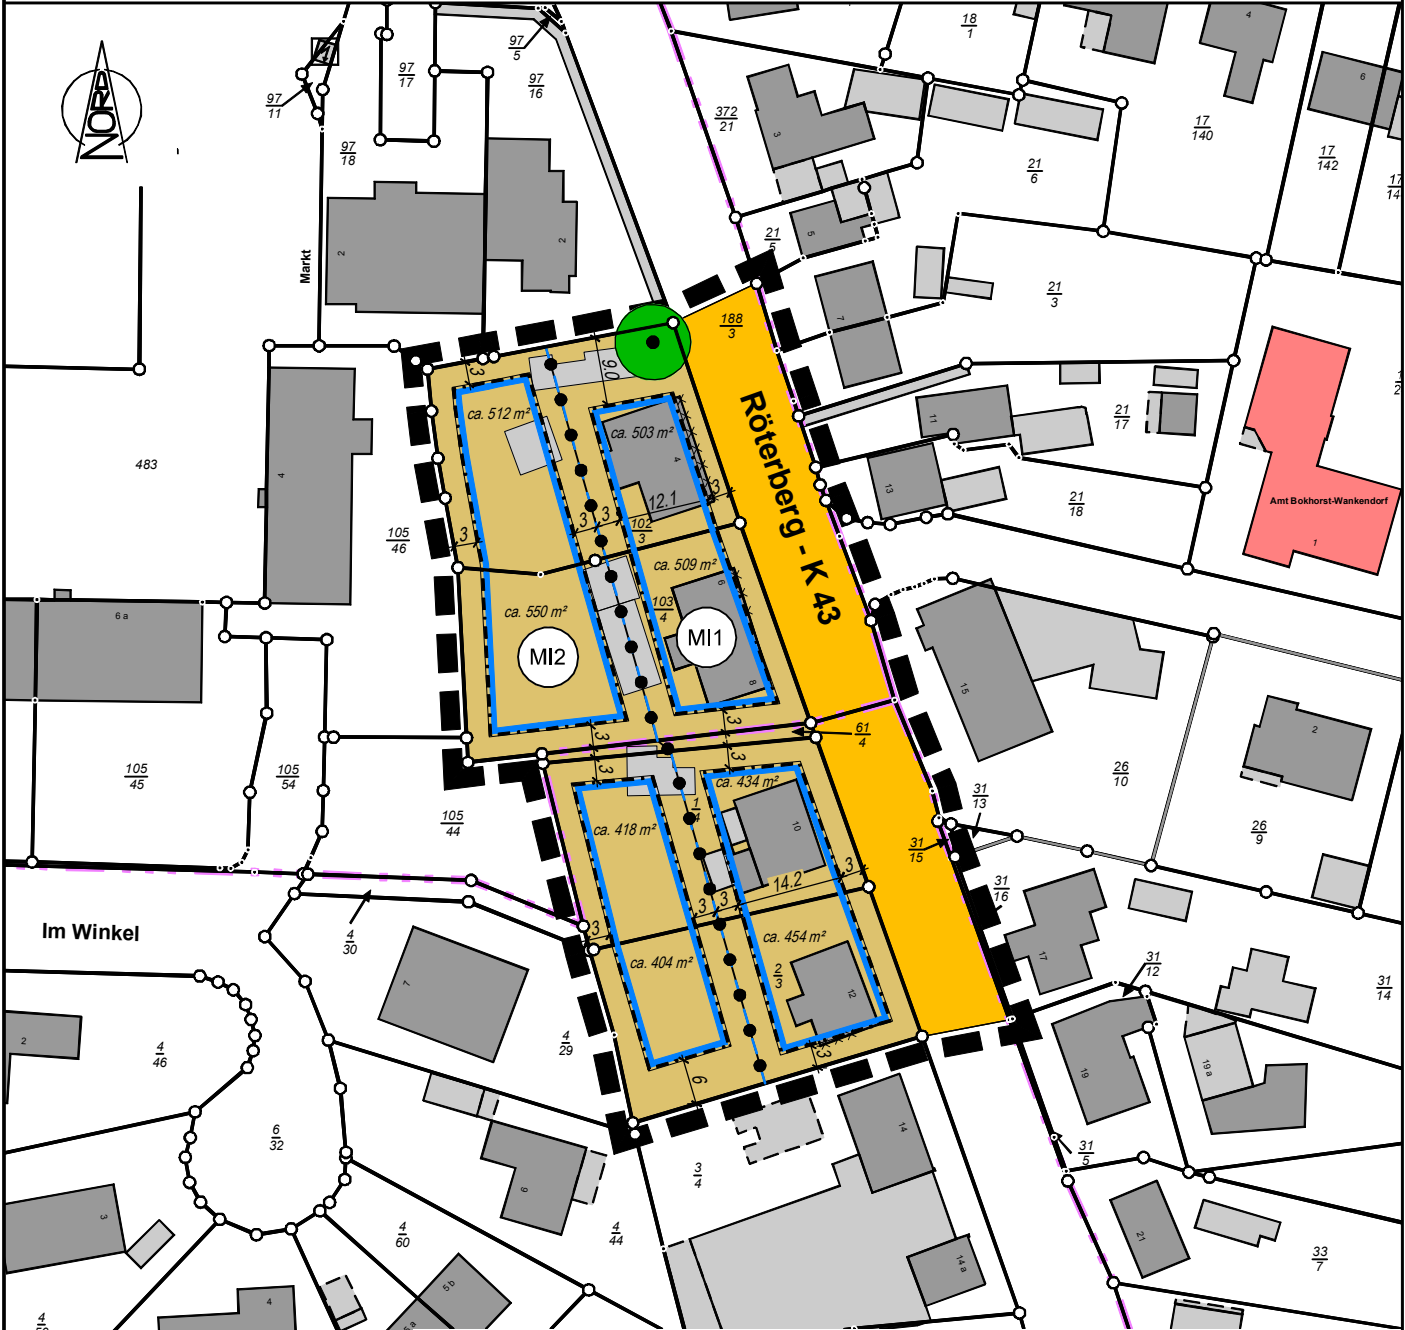

MI1	
o /	II
GRZ 0,5	FH 10,0 m über Bezugspunkt
DN ≥ 23°	SD, WD, KWD

MI2	
o /	I
GRZ 0,5	FH 9,0 m über Bezugspunkt
DN ≥ 23°	SD, WD, KWD