



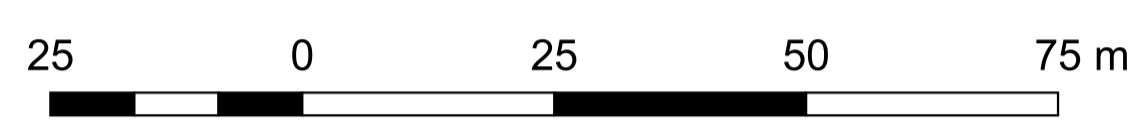

Gemarkung: Oldesloe
Flur: 1

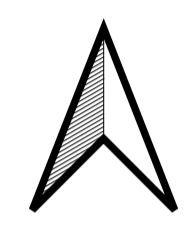

Legende

Bestand

-  Überhälter
-  Knick (Bestand)
-  Vollversiegelte Verkehrsfläche
-  Geltungsbereich vBP
-  Windkraftanlage (Rückbau geplant)
-  Intensivacker

Nr.	Art der Änderung	Datum	Name

Auftraggeber:
BBE Blumendorf Bio-Energie GmbH & Co. KG
Blumendorf 11
23843 Bad Oldesloe

Blatt Nr. 1

Grünordnungsplan		Datum	Zeichen
bearbeitet	16/02/2026	Gebke	
gezeichnet	27/01/2026		
geprüft			

zum vorhabenbezogenen Bebauungsplan Nr. 130

Bestandsplan
Maßstab 1:750

aufgestellt:

PLANUNG kompakt LANDSCHAFT
Verdlring 6a
17033 Neubrandenburg
E-Mail: landschaft@planung-kompakt.de




Plangrundlage:	Ergänzungen

Sprick & Wachsmuth Vermessung
Große Straße 27-29
22926 Ahrensburg





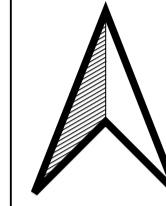

Gemarkung: Oldesloe
Flur: 1



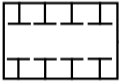


Legende

Bestand

-  Überhälter
-  Knick (Bestand)
-  Vollversiegelte Verkehrsfläche
-  Geltungsbereich vBP

Entwicklung

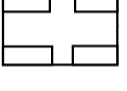-  Geh-Fahr- und Leitungsrecht
-  Neuanpflanzung Knick
-  Schutz, Pflege und Entwicklung von Natur und Landschaft

Nr.	Art der Änderung	Datum	Name

Auftraggeber:
BBE Blumendorf Bio-Energie GmbH & Co. KG
Blumendorf 11
23843 Bad Oldesloe

Blatt Nr. 2

Grünordnungsplan

	Datum	Zeichen
bearbeitet	16/02/2026	Gebke
gezeichnet	29/01/2026	
geprüft		

zum vorhabenbezogenen Bebauungsplan Nr. 130

Entwicklungsplan
Maßstab 1:750

aufgestellt:

PLANUNG kompakt LANDSCHAFT
Verdlring 6a
17033 Neubrandenburg
E-Mail: landschaft@planung-kompakt.de



Plangrundlage:

Ergänzungen

Sprick & Wachsmuth Vermessung
Große Straße 27-29
22926 Ahrensburg