
Stadt Bad Oldesloe
Grünordnungsplan zum vorhabenbezogenen Bebauungsplan Nr. 130
Bestandsplan

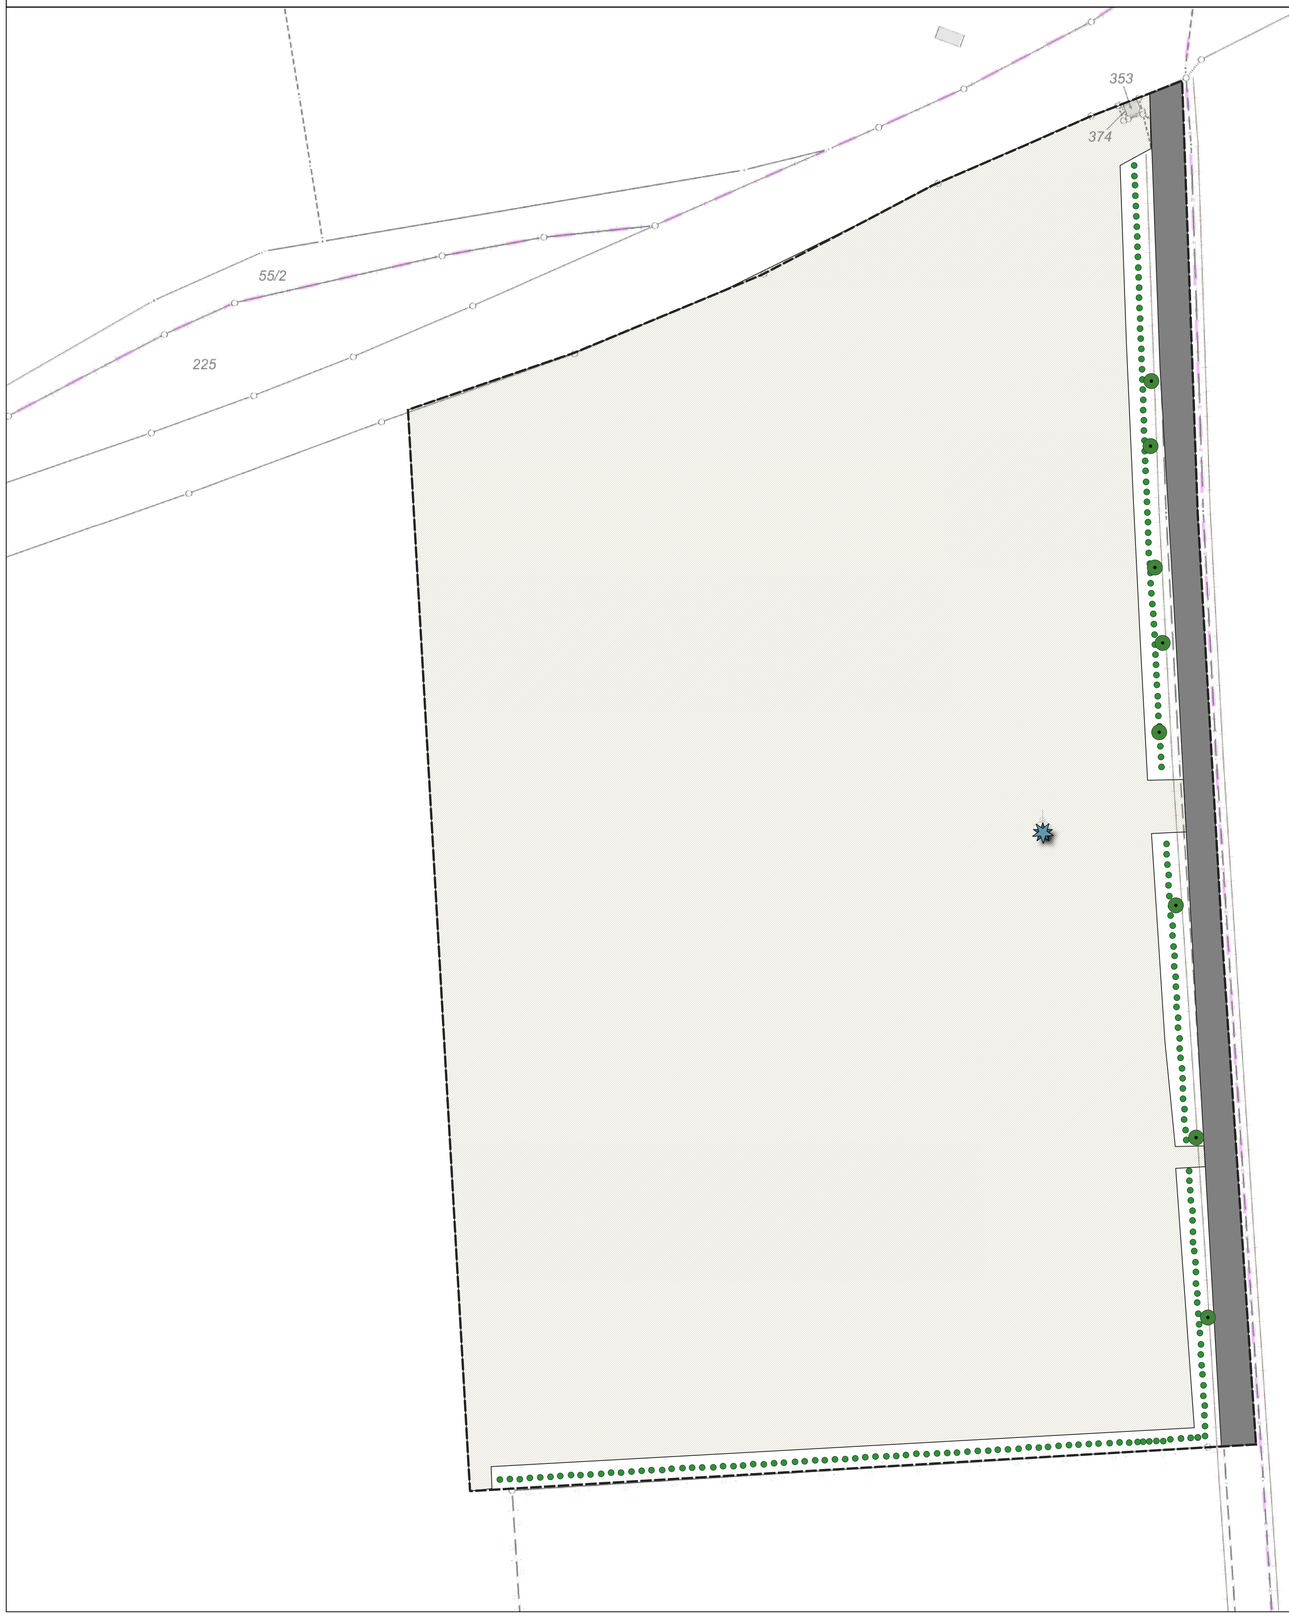

Gemarkung: Oldesloe
Flur: 1

Anlage 2.3_B130_ Bestands- & Entwicklungsplan

25 0 25 50 75 m

Legende

Bestand

- Überhälter
- Knick (Bestand)
- Vollversiegelte Verkehrsfläche
- Geltungsbereich vBP
- Windkraftanlage (Rückbau geplant)
- Intensivacker

Nr.	Art der Änderung	Datum	Name

Auftraggeber:
BBE Blumendorf Bio-Energie GmbH & Co. KG
Blumendorf 11
23843 Bad Oldeslohe

Blatt Nr. 1

	Datum	Zeichen
bearbeitet	18/05/2026	Gebke
gezeichnet	27/01/2026	
geprüft		

Grünordnungsplan

zum vorhabenbezogenen Bebauungsplan Nr. 130

Bestandsplan

Maßstab 1:750

aufgestellt:


PLANUNG kompakt LANDSCHAFT
Verdiring 6a
17033 Neubrandenburg
E-Mail: landschaft@planung-kompakt.de

Plangrundlage:

Sprick & Wachsmuth Vermessung
Große Straße 27-29
22926 Ahrensburg

Ergänzungen

Stadt Bad Oldesloe
Grünordnungsplan zum vorhabenbezogenen Bebauungsplan Nr. 130
Entwicklungsplan

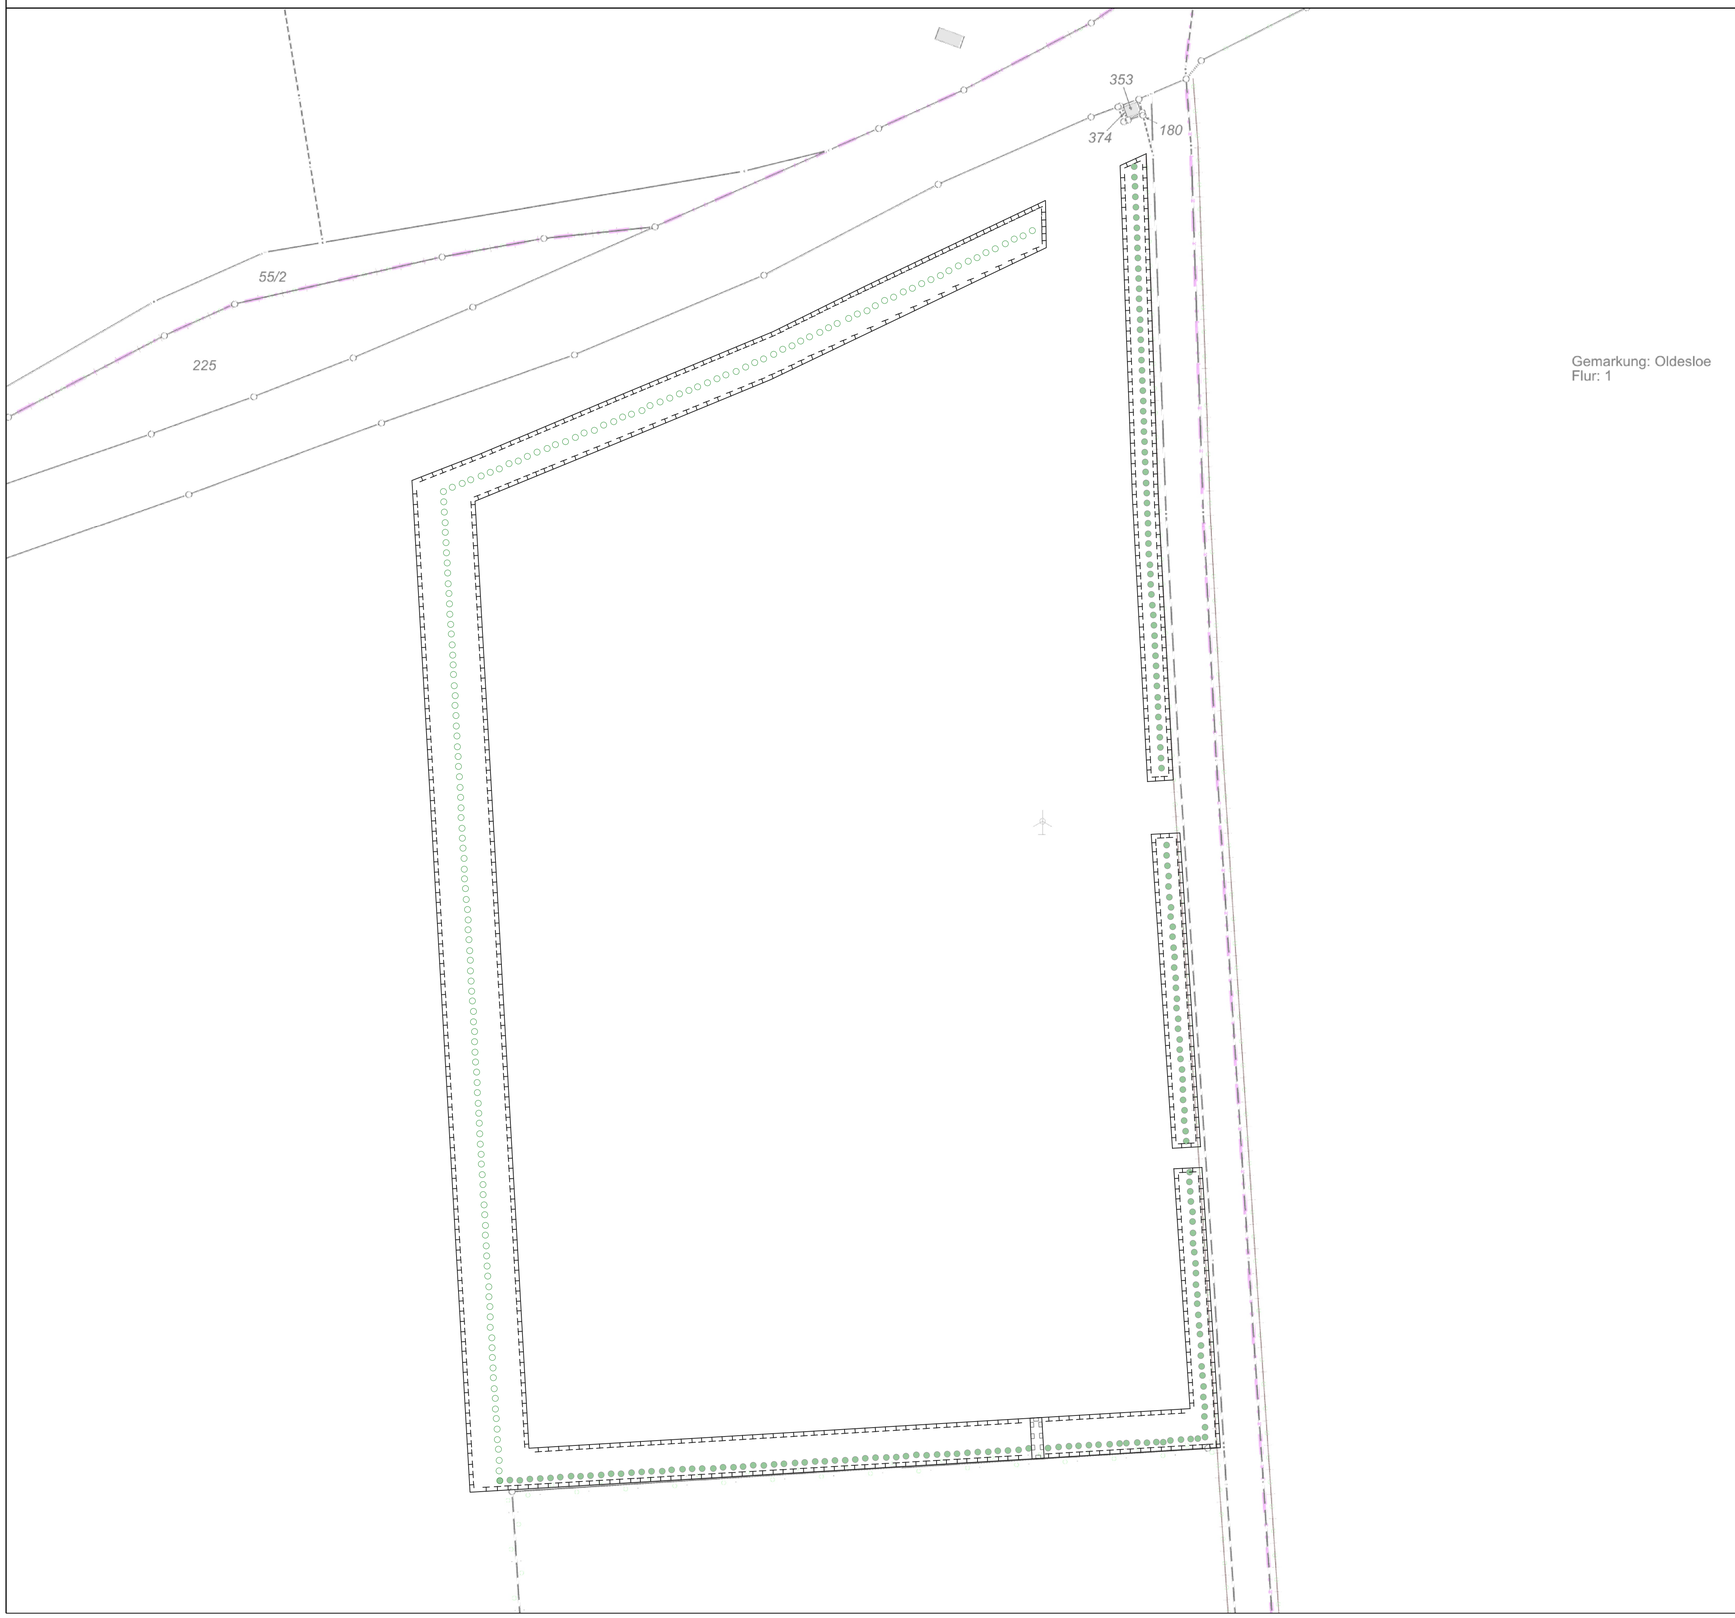

Gemarkung: Oldesloe
Flur: 1

25 0 25 50 75 m

Legende

Entwicklung

- Bestand Knick
- Geh-Fahr- und Leitungsrecht
- Neuanpflanzung Knick
- Schutz, Pflege und Entwicklung von Natur und Landschaft

Nr.	Art der Änderung	Datum	Name

Auftraggeber:
BBE Blumendorf Bio-Energie GmbH & Co. KG
Blumendorf 11
23843 Bad Oldeslohe

Blatt Nr. 2

		Datum	Zeichen
Grünordnungsplan	bearbeitet	18/05/2026	Gebke
	gezeichnet	29/01/2026	
	geprüft		
zum vorhabenbezogenen Bebauungsplan Nr. 130	Entwicklungsplan		
	Maßstab 1:750		

aufgestellt:

PLANUNG kompakt LANDSCHAFT
Verdiring 6a
17033 Neubrandenburg
E-Mail: landschaft@planung-kompakt.de

Plangrundlage:

Sprick & Wachsmuth Vermessung
Große Straße 27-29
22926 Ahrensburg

Ergänzungen