



**Legende**

--- Grenze des räumlichen Geltungsbereiches

**Vegetationsflächen**

- Einzelbaum
- Gehölzbestand
- Knick
- Bodendeckende Bepflanzung
- Artenarmes Grünland
- Scherrasen
- Nummerierung Vegetationsbeschreibung
- Bodenmieten mit ruderaler Gras- und Staudenflur

**Flächen für Forst- und Landwirtschaft**

GL

Wirtschaftsgrünland

**Versiegelte Flächen**

- Vollversiegelung, hier: Asphalt
- Vollversiegelung, hier: Betonpflaster
- Gebäude / Unterstand
- Hochbauliche Anlagen
- Wassergebundene Decke

**Flächen für Ver- und Entsorgung**


Versickerungsbecken

**Sonstige Planzeichen**

- Flurgrenze
- Flurstücksgrenze
- Flurstücksnummer
- Höhenlinie
- Höhen m ü. NHN gem. Aufmaß von Gartengestaltung Dahmlos vom 12.07.2019
- Höhenbezugspunkt m ü. NHN gem. Aufmaß von Gartengestaltung Dahmlos vom 12.07.2019
- Böschung
- Tor
- Hausgarten

**Vegetationsbeschreibung**

- 1** Geschnittene, etwa 1,50 bis 2 m hohe Hecke.  
Es überwiegen Gehölzarten wie:  
*Crataegus monogyna*, *Fraxinus excelsior*, *Rubus fruticosus*, *Quercus robur*
- 2** Circa 2,50 bis 3 Meter hohe begrünte Sichtschutzwand aus Holzschwellen.  
Es überwiegen Gehölzarten wie:  
*Acer platanoides*, *Corylus avellana*, *Hedera Helix*, *Taxus baccata*, *Thuja*, *Rosa spec.*
- 3** Lückig bis dichter, zweireihiger Knick auf degradiertem Wall.  
Es überwiegen Gehölzarten wie:  
*Acer platanoides*, *Crataegus monogyna*, *Euonymus europaeus*, *Fraxinus excelsior*, *Quercus robur*
- 4** Dichter, ebenerdiger, flächiger Gehölzbestand, überwiegend aus Straucharten der regionaltypischen Knickvegetation.  
Es überwiegen Gehölzarten wie:  
*Cornus sanguinea*, *Corylus avellana*, *Euonymus europaeus*, *Frangula alnus*, *Ligustrum vulgare*, *Lonicera xylosteum*, *Rosa canina*, *Salix spec.*
- 5** Ehemaliger Einschlagplatz der Gärtnerei. Dichter Bestand mit diversen Ziergehölzen.
- 6** Baumartiger Gehölzbestand auf einer Böschung.  
Es überwiegen Gehölzarten wie:  
*Acer pseudoplatanus*, *Carpinus betulus*, *Quercus robur*

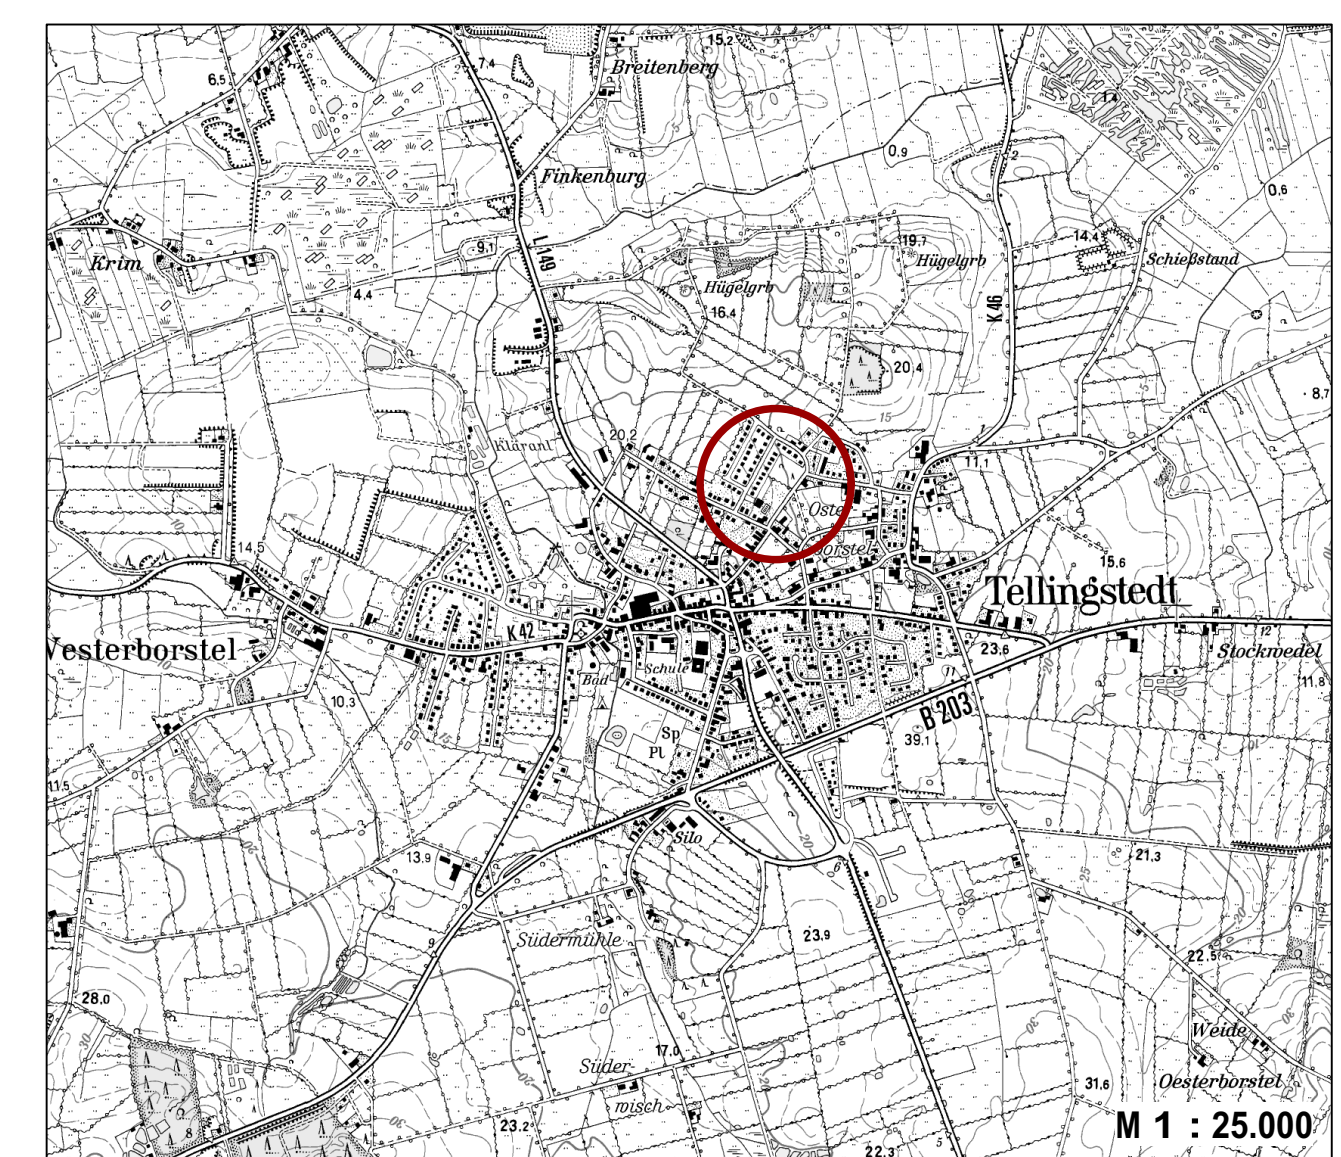

KARTENGRUNDLAGE ANGEFERTIGT DURCH:  
 BBU Betriebs-Beratung  
 + Umweltschutz GmbH  
 Alter Kirchweg 54  
 24653 Handewitt  
 ergänzt durch DaVORD  
 Stand: Dezember 2018

Gemeinde : Tellingstedt  
 Gemarkung : Tellingstedt  
 Flur : 11

M. 1 : 500  
 0 m 25 m 50 m

Projekt:  
**Landschaftspflegerischer Fachbeitrag**  
 zum vorhabenbezogenen B-Plan Nr. 26 'Sondergebiet Garten- und Landschaftsbau'  
 Gemeinde Tellingstedt

Planbezeichnung: <b>Bestand</b>	Maßstab: 1 : 500	Datum: 15.08.2019	Blatt-Nr.: 21906398_01
------------------------------------	---------------------	----------------------	---------------------------

Auftraggeber:  
 Gartengestaltung Dahmlos GmbH

Eichenweg 1  
 25782 Tellingstedt

Bearbeitung:  
**FRANKE 's**  
 Landschaften und Objekte  
 Legienstraße 16  
 24103 Kiel

FON 0431 - 80 66 65 9  
 FAX 0431 - 80 66 65 4  
 info@frankes-landschaften.de