

# 9. Änderung des Flächennutzungsplans der Gemeinde Pahlen durch Berichtigung


für das Gebiet „südlich der Raiffeisenstraße (Bebauungsplan Nr. 7), östlich der Bebauung der Straße Mühlenberg, nördlich der Bebauung Mühlenkamp und nordöstlich des Ärzteentrums“

## Planzeichnung

Es gilt die BauNVO von 2017

Maßstab 1 : 5.000

DTK5 © Geobasis-DE/LVermGeo SH 2020

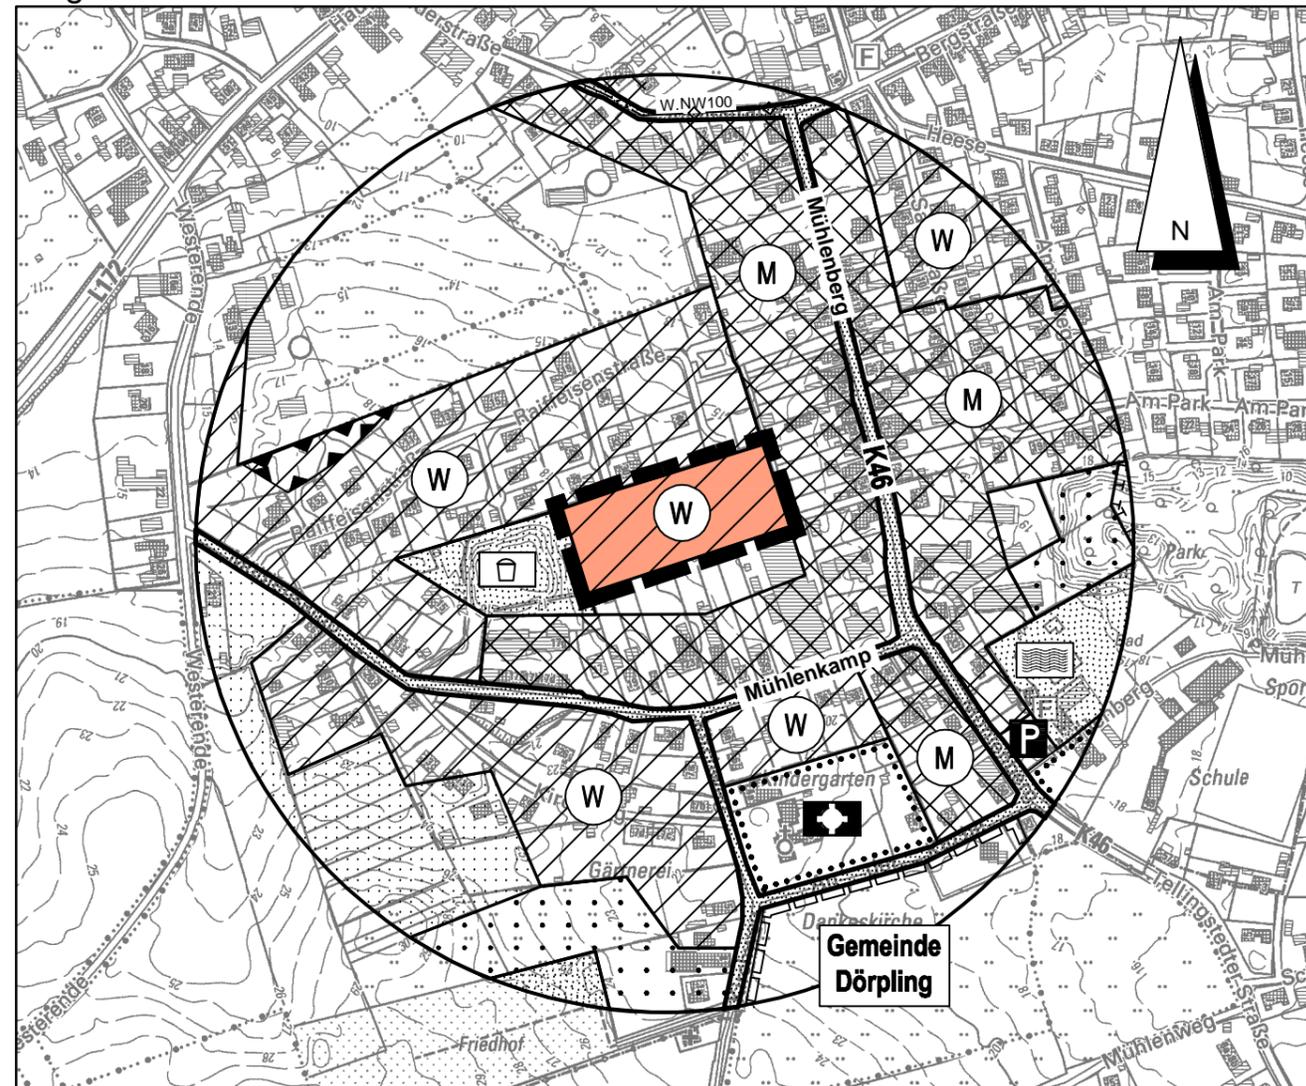

Kreis Dithmarschen - Gemeinde und Gemarkung Pahlen - Flur 9

## Zeichenerklärung:

### Darstellungen

Planzeichen Erläuterungen

Art der baulichen Nutzung

Rechtsgrundlage

§ 5 (2) Nr. 1 BauGB

§ 1 (1) Nr. 1 BauNVO




Wohnbaufläche



Grenze des räumlichen Geltungsbereiches

TK 25, Maßstab 1 : 25.000

DTK25 © Geobasis-DE/LVermGeo SH 2020

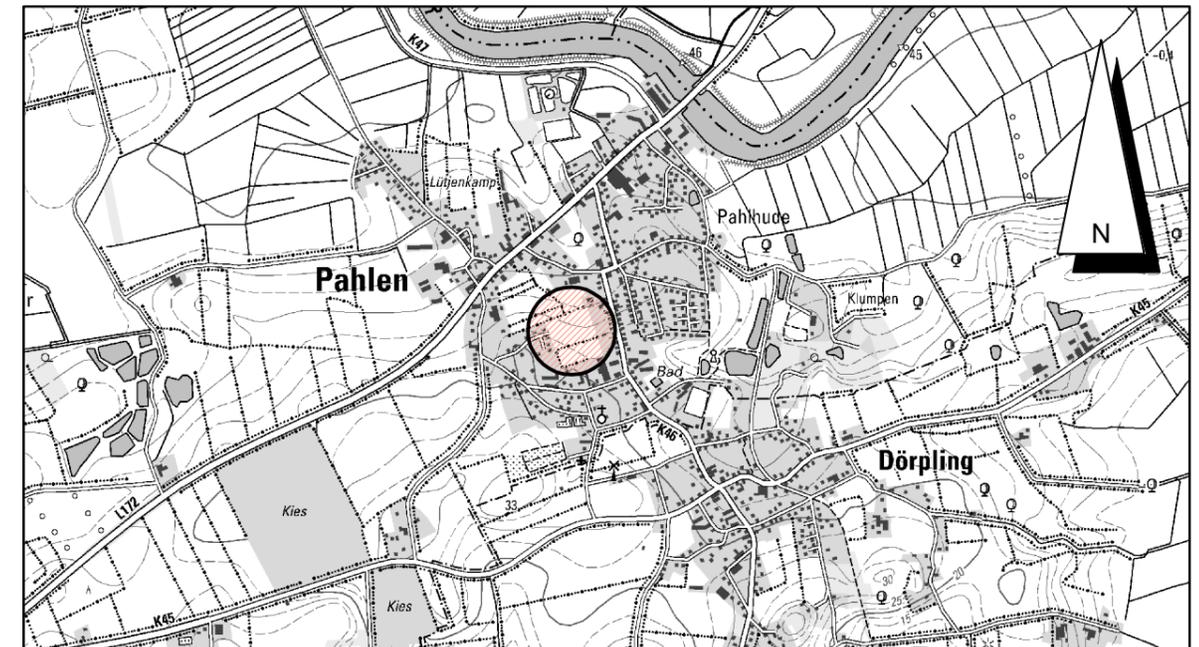

Stand: 13.12.2022

## Verfahrensvermerke

Im Rahmen der Aufstellung des Bebauungsplanes Nr. 11 im beschleunigten Verfahren wurde der Flächennutzungsplan gemäß § 13 a BauGB im Zuge der Berichtigung angepasst.

Die Gemeindevertretung hat die 9. Änderung des Flächennutzungsplans durch Berichtigung für das Gebiet „südlich der Raiffeisenstraße (Bebauungsplan Nr. 7), östlich der Bebauung Mühlenberg, nördlich der Bebauung Mühlenkamp und nordöstlich des Ärzteentrums“ mit Beschluss vom \_\_\_\_\_ gebilligt.

Pahlen, den \_\_\_\_\_

\_\_\_\_\_ Bürgermeister

## 9. Änderung des Flächennutzungsplans der Gemeinde Pahlen durch Berichtigung

(Kreis Dithmarschen)

für das Gebiet

„südlich der Raiffeisenstraße (Bebauungsplan Nr. 7), östlich der Bebauung der Straße Mühlenberg, nördlich der Bebauung Mühlenkamp und nordöstlich des Ärzteentrums“

Dithmarsenpark 50  
25767 Albersdorf  
Tel. 04835 - 97 838 01  
Fax 04835 - 97 838 02

Planungsbüro  
**Philipp**