


# Bebauungsplan "Taruper Weg 16" ( Nr. 327)

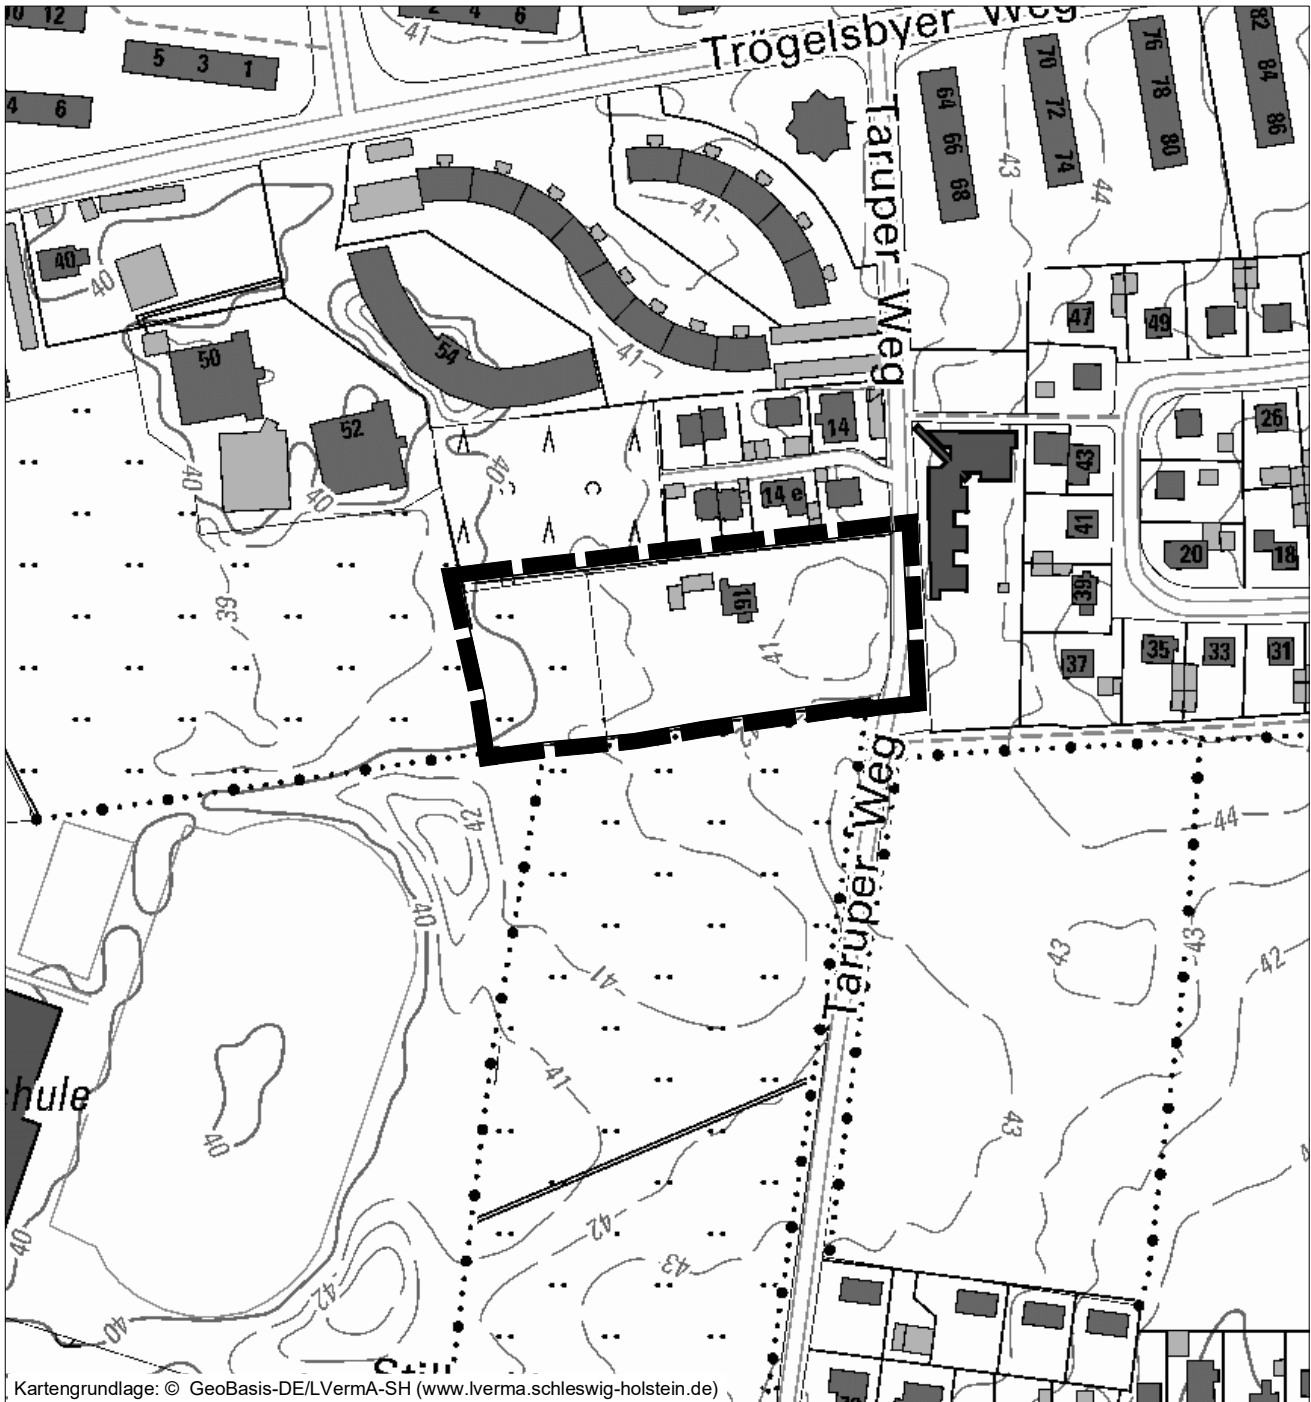

Kartengrundlage: © GeoBasis-DE/LVermA-SH (www.lverma.schleswig-holstein.de)



Geltungsbereich B-Plan

## Stadt Flensburg

Fachbereich Stadtentwicklung und Klimaschutz  
Abt. Stadt- und Landschaftsplanung



Stand : 26.01.2024

Maßstab 1 : 2.500