


Teil A - Planzeichnung

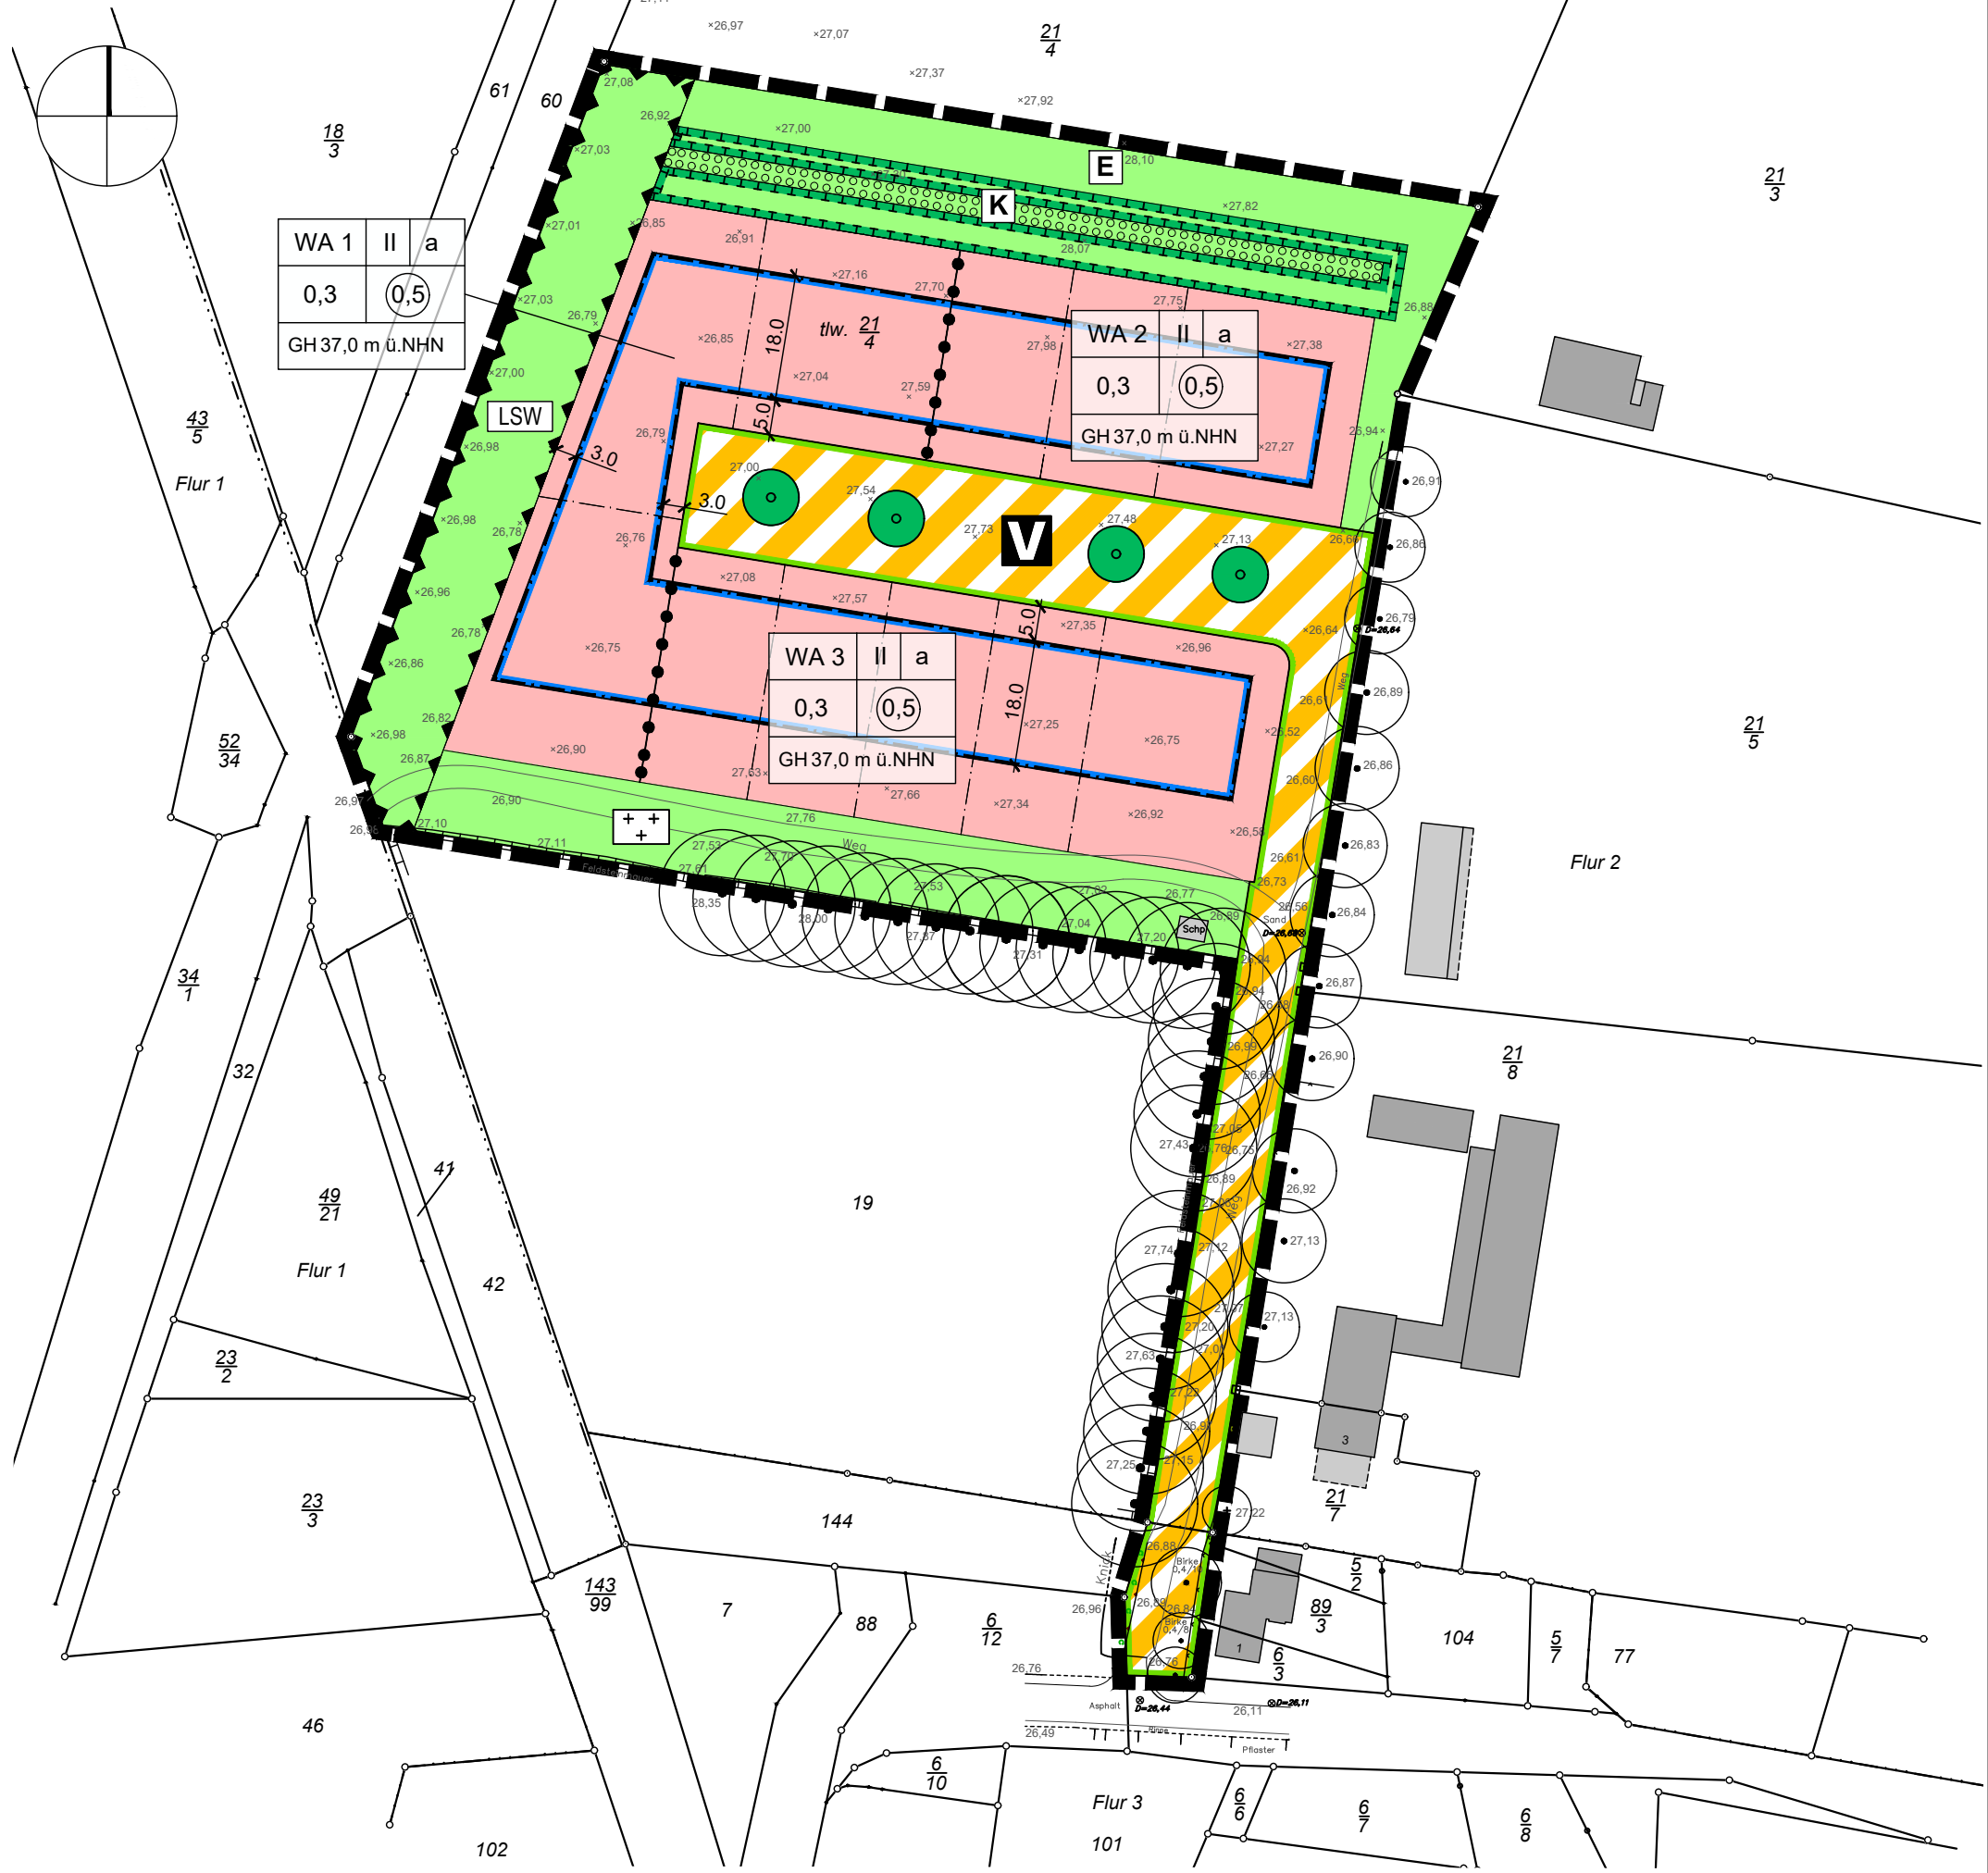

Gemeinde Siebeneichen Bebauungsplan Nr. 3 "Nördlich des Friedhofes" Teil A - Planzeichnung

Datum: 27.05.2022 Projekt-Nr. P602 Maßstab 1:1.500



STADTPLANER UND
INGENIEURE GMBH

■ Elisabeth-Haseloff-Straße 1
23564 Lübeck
Tel.: 0451 / 610 20-26
luebeck@prokom-planung.de

□ Richardstraße 47
22081 Hamburg
Tel.: 040 / 22 94 64-14
hamburg@prokom-planung.de