
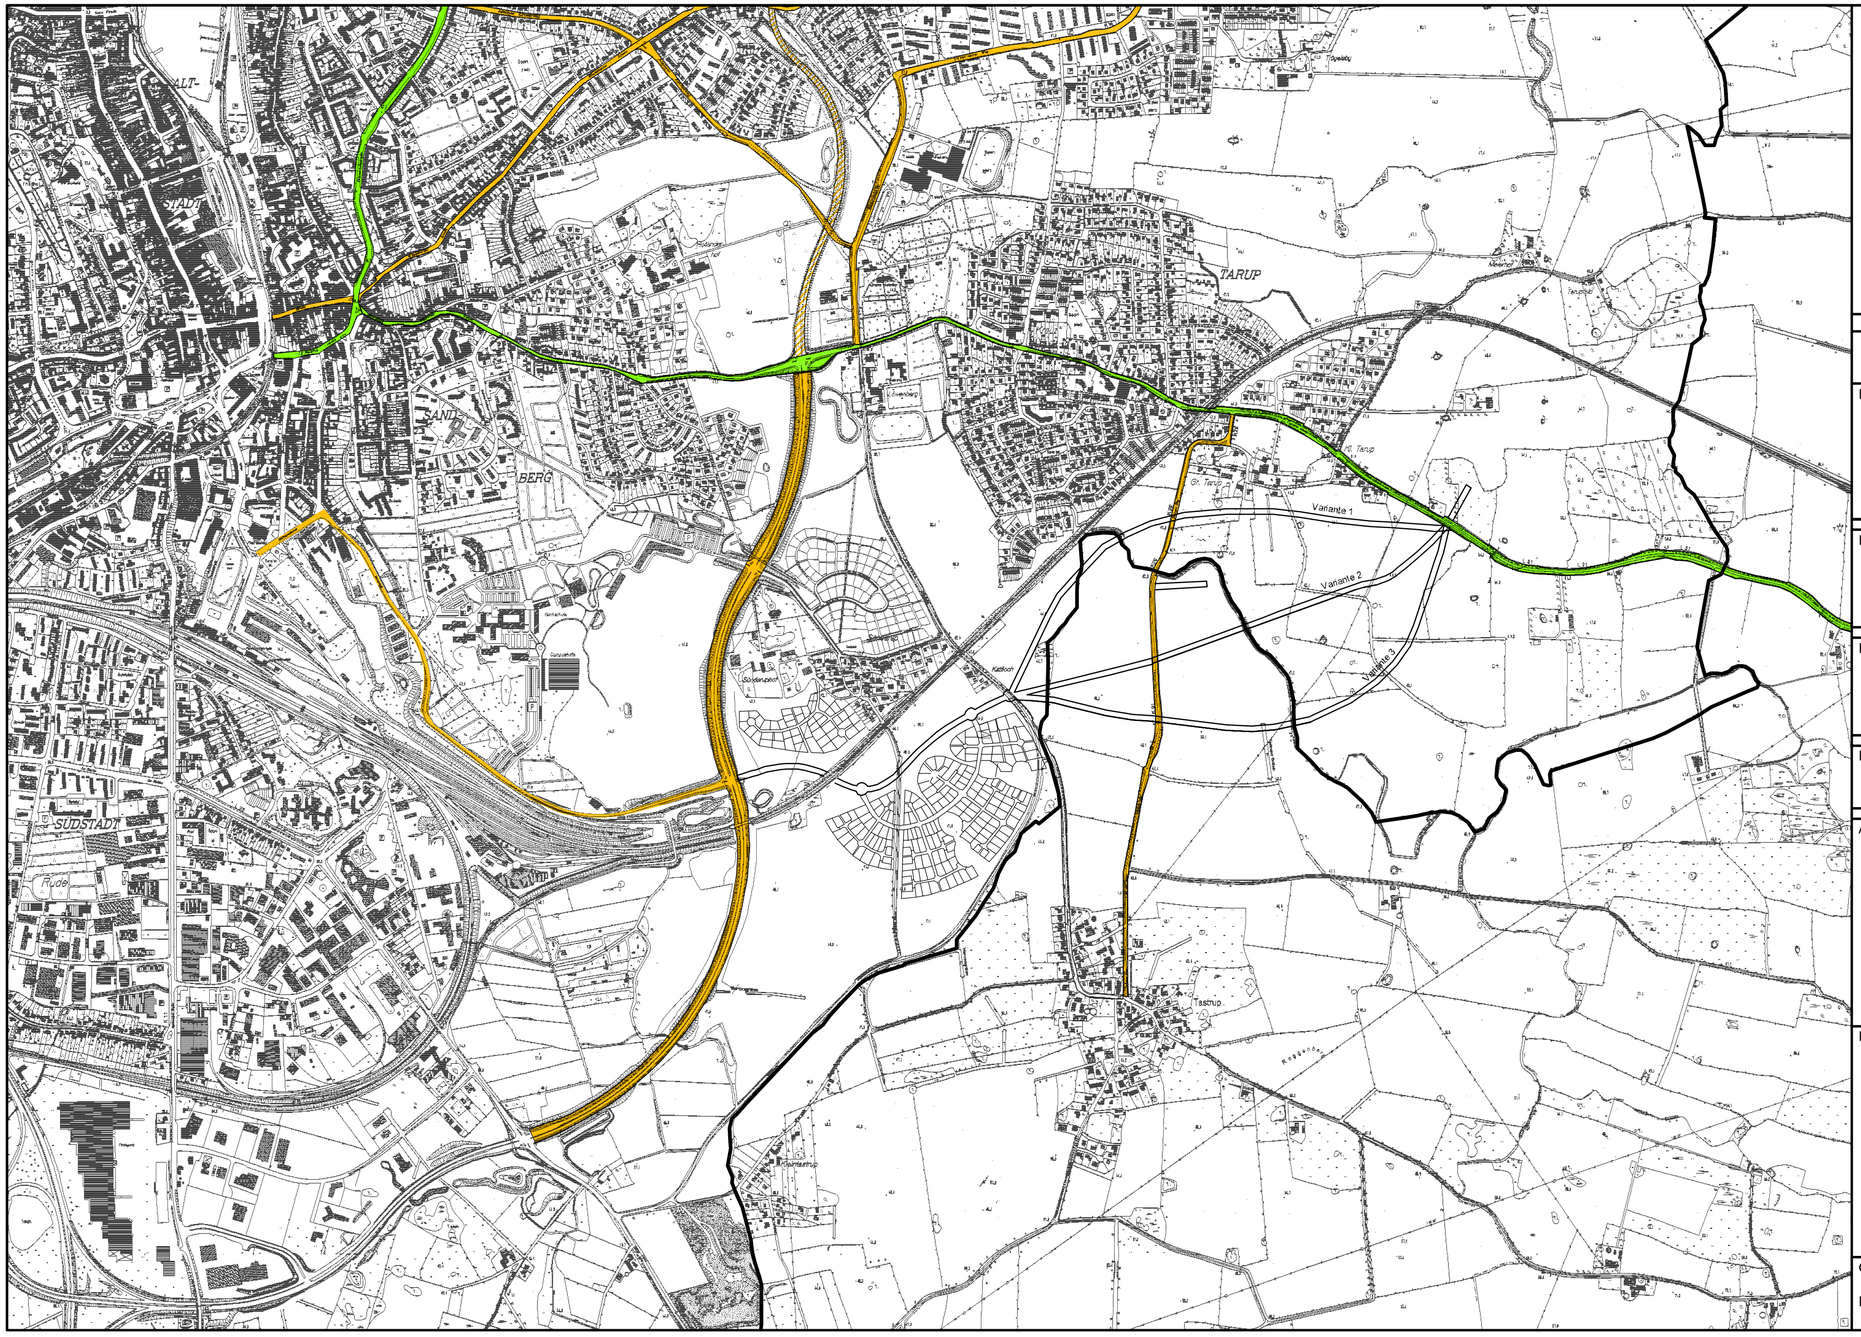


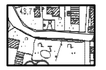

Untersuchungsgebiet

Alle Maße sind am Bau zu prüfen!

LAGEPLAN:	DATUM:	BEARBEITER:	ÄNDERUNGEN:

BAUVORHABEN:

Verkehrsuntersuchung
Verlängerung der Kreisstraße K8

PLANBEZEICHNUNG:

Lageplan
- Untersuchungsgebiet -

PLANFORMAT:	MASSTAB:	REG.-NR. / PLAN.-NR.
74,0x39,0 cm	1:10.000	. / 1

AUFTRAGGEBER:

STADT FLENSBURG
Fachbereich 4
Am Pferdewasser 14
24931 Flensburg

Telefon (04 61) 85 28 05
Telefax (04 61) 85 16 77
stadtplanung@flensburg.de

FACHPLANUNG:

Planung, Bauleitung, Gutachten


Scharweg 82
24149 Kiel

Telefon (04 31) 24 89 00
Telefax (04 31) 24 89 012
info-kiel@u-i-c.de

DIESE ZEICHNUNG DARF OHNE UNSERE GENEHMIGUNG WEDER NACHGEAHMT, VERVIELFÄLTIGT, NOCH DRITTEN PERSONEN VORGELEGT ODER AUSGEHÄNDIGTWERDEN.

GESETZ ZUM SCHUTZ DES GEISTIGEN EIGENTUMS BGB § 823

GEZEICHNET:	BEARBEITET:	GEPRÜFT:
Kohlstadt, 03.05.2006	Kohlstadt, 03.05.2006	.

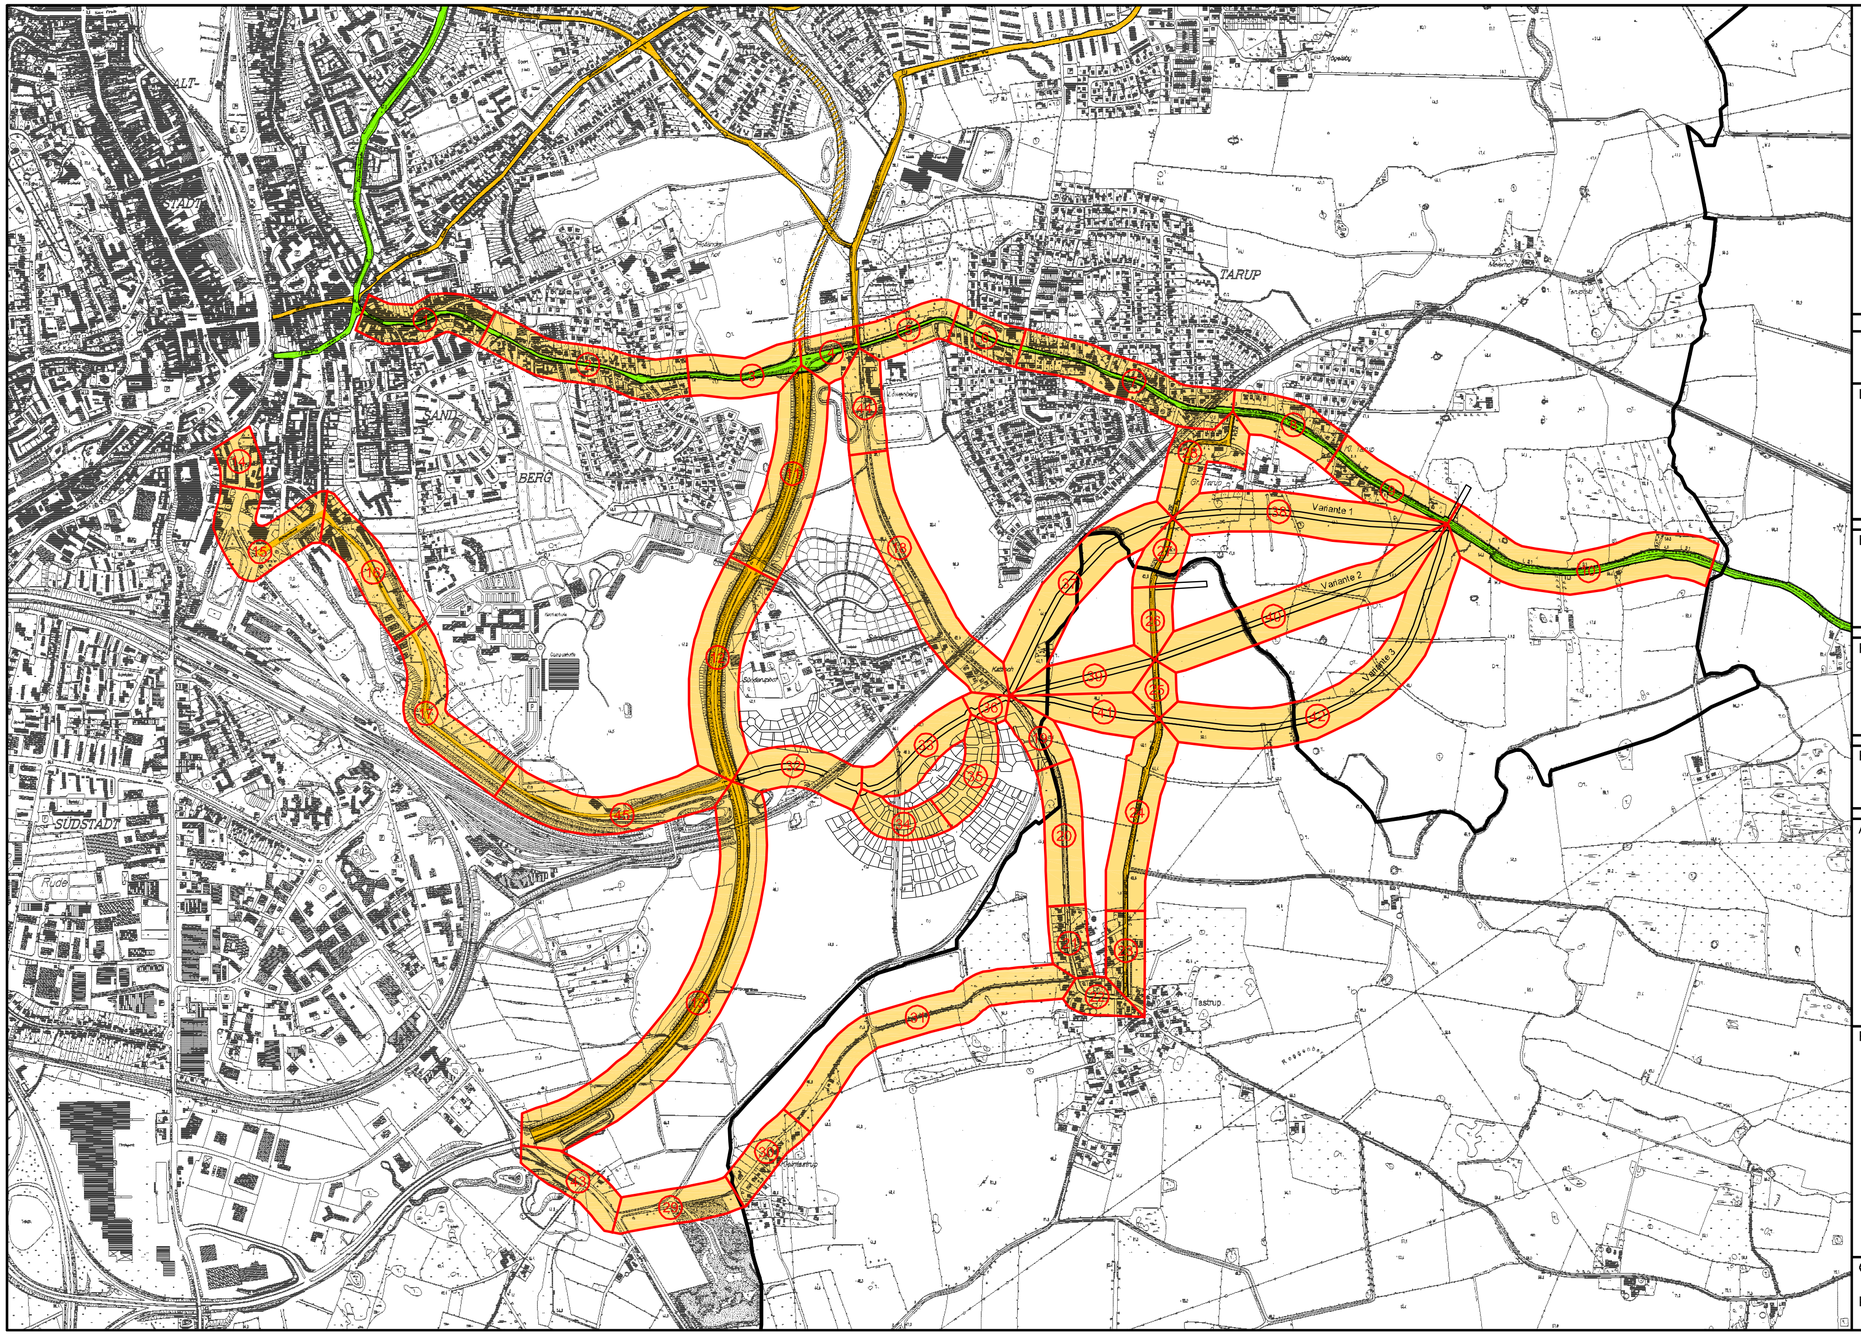

Untersuchungsgebiet mit Abschnittsbezeichnung

Alle Maße sind am Bau zu prüfen!

LAGEPLAN:	DATUM:	BEARBEITER:	ÄNDERUNGEN:

BAUVORHABEN:

Verkehrsuntersuchung
Verlängerung der Kreisstraße K8

PLANBEZEICHNUNG:

Lageplan

- Untersuchungsgebiet und Abschnitte-

PLANFORMAT:	MASSTAB:	REG.-NR. / PLAN.-NR.
74,0x39,0 cm	1:10.000	. 2

AUFTRAGGEBER:

STADT FLENSBURG
Fachbereich 4
Am Pferdewasser 14
24931 Flensburg

Telefon (04 61) 85 28 05
Telefax (04 61) 85 16 77
stadtplanung@flensburg.de

FACHPLANUNG:

Planung, Bauleitung, Gutachten


Scharweg 82
24149 Kiel

Telefon (04 31) 24 89 00
Telefax (04 31) 24 89 012
info-kiel@u-i-c.de

DIESE ZEICHNUNG DARF OHNE UNSERE GENEHMIGUNG WEDER NACHGEAHMT, VERVIELFÄLTIGT, NOCH DRITTEN PERSONEN VORGELEGT ODER AUSGEHÄNDIGT WERDEN.

GESETZ ZUM SCHUTZ DES GEISTIGEN EIGENTUMS BGB § 823

GEZEICHNET:	BEARBEITET:	GEPRÜFT:
Kohlstadt, 03.05.2006	Kohlstadt, 03.05.2006	.

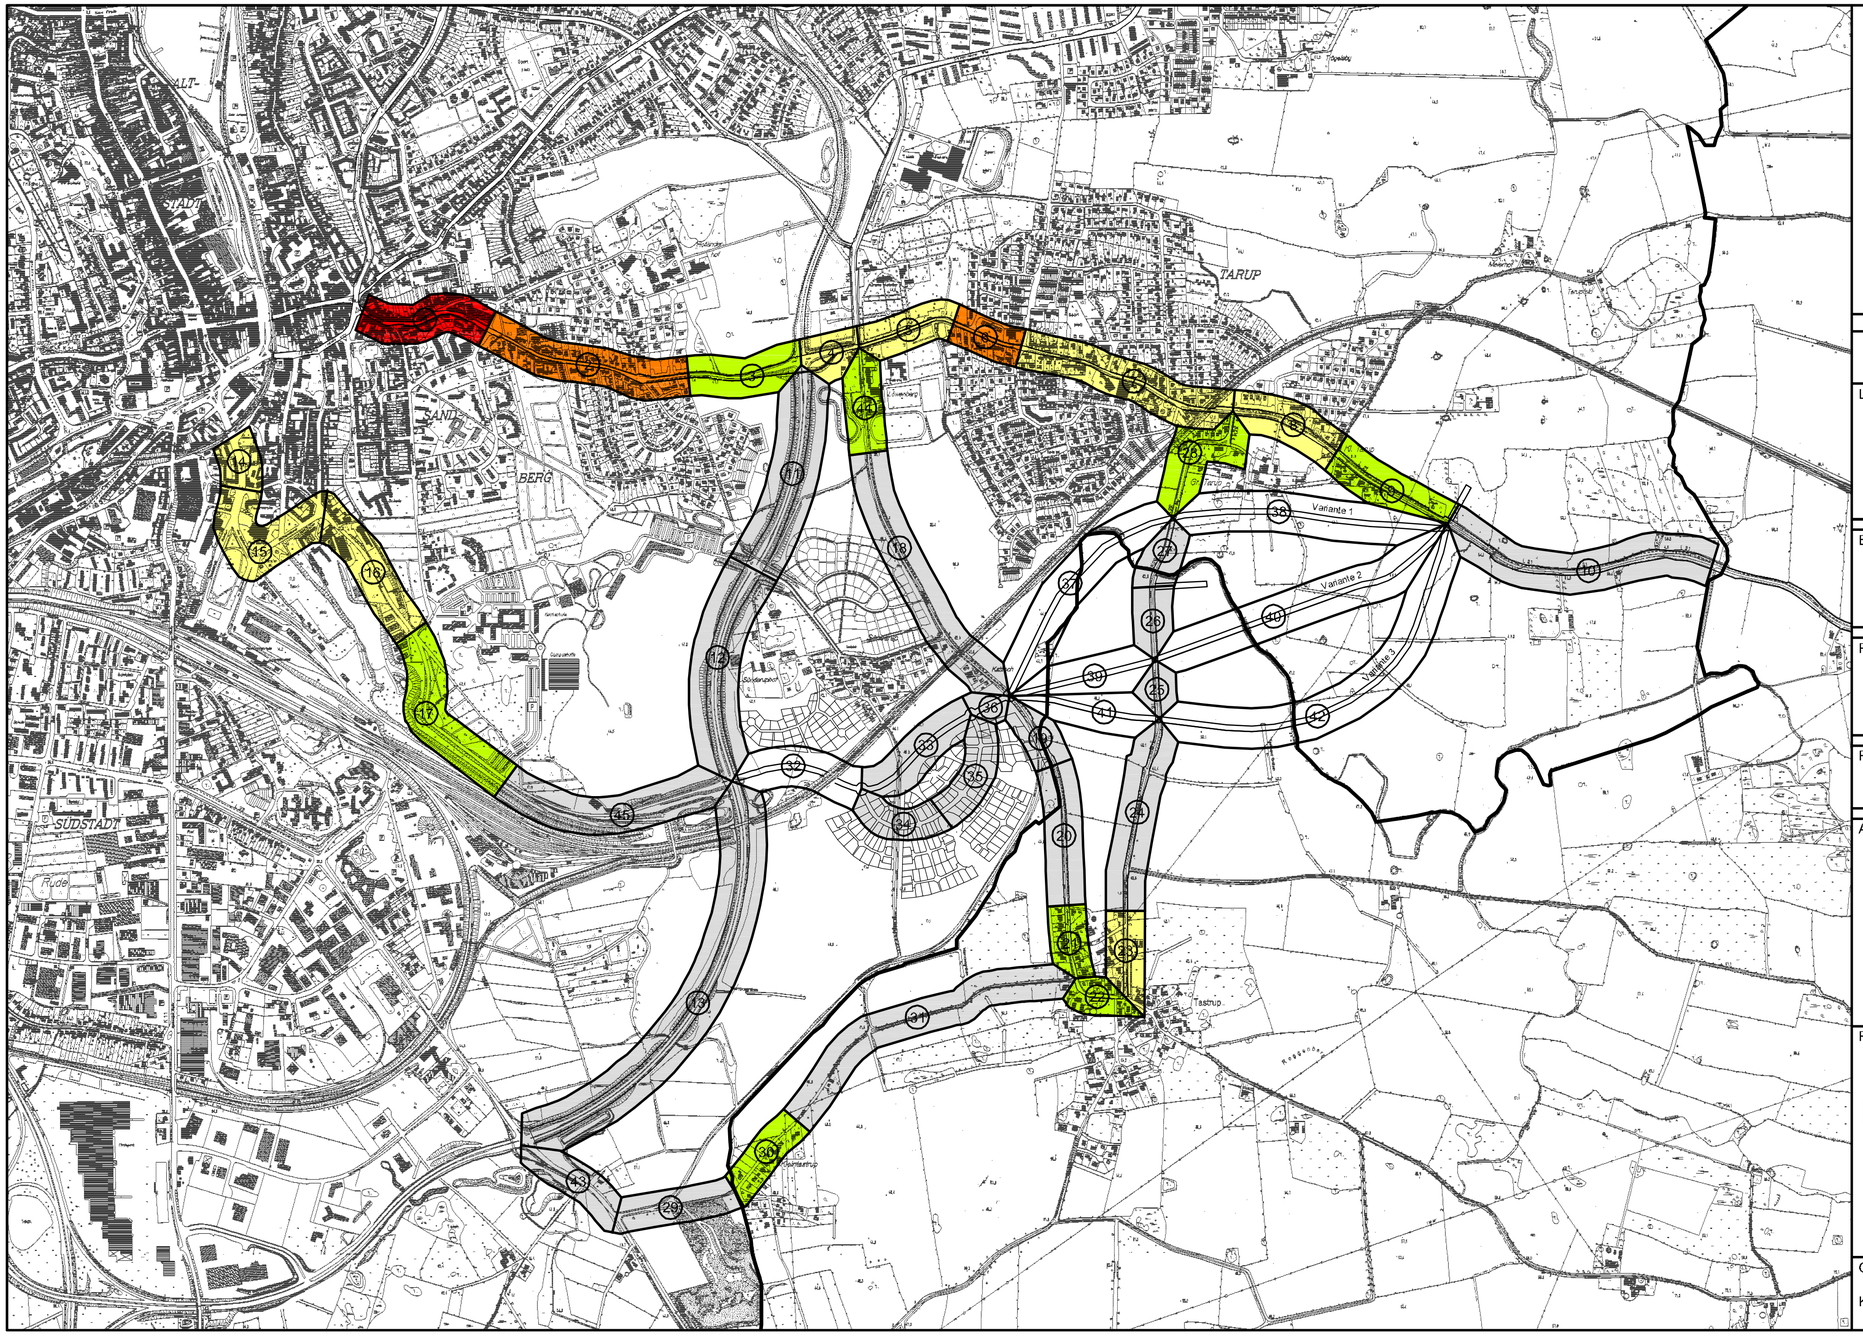

22 Untersuchungsgebiet mit Abschnittsbezeichnung

gut verträglich	unverträglich
verträglich	sehr unverträglich
bedingt verträglich	ohne Analyse

Alle Maße sind am Bau zu prüfen!

LAGEPLAN:	DATUM:	BEARBEITER:	ÄNDERUNGEN:

BAUVORHABEN:

Verkehrsuntersuchung
Verlängerung der Kreisstraße K8

PLANBEZEICHNUNG:

Lageplan
- Verträglichkeit (Variante 0) -

PLANFORMAT:	MASSTAB:	REG.-NR. / PLAN.-NR.
74,0x39,0 cm	1:10.000	. 3

AUFTRAGGEBER:

STADT FLENSBURG
Fachbereich 4
Am Pferdewasser 14
24931 Flensburg

Telefon (04 61) 85 28 05
Telefax (04 61) 85 16 77
stadtplanung@flensburg.de

FACHPLANUNG:

Planung, Bauleitung, Gutachten


Scharweg 82
24149 Kiel

Telefon (04 31) 24 89 00
Telefax (04 31) 24 89 012
info-kiel@u-i-c.de

DIESE ZEICHNUNG DARF OHNE UNSERE GENEHMIGUNG WEDER NACHGEAHMT, VERVIELFÄLTIGT, NOCH DRITTEN PERSONEN VORGELEGT ODER AUSGEHÄNDIGTWERDEN.

GESETZ ZUM SCHUTZ DES GEISTIGEN EIGENTUMS BGB § 823

GEZEICHNET:	BEARBEITET:	GEPRÜFT:
Kohlstadt, 03.05.2006	Kohlstadt, 03.05.2006	.

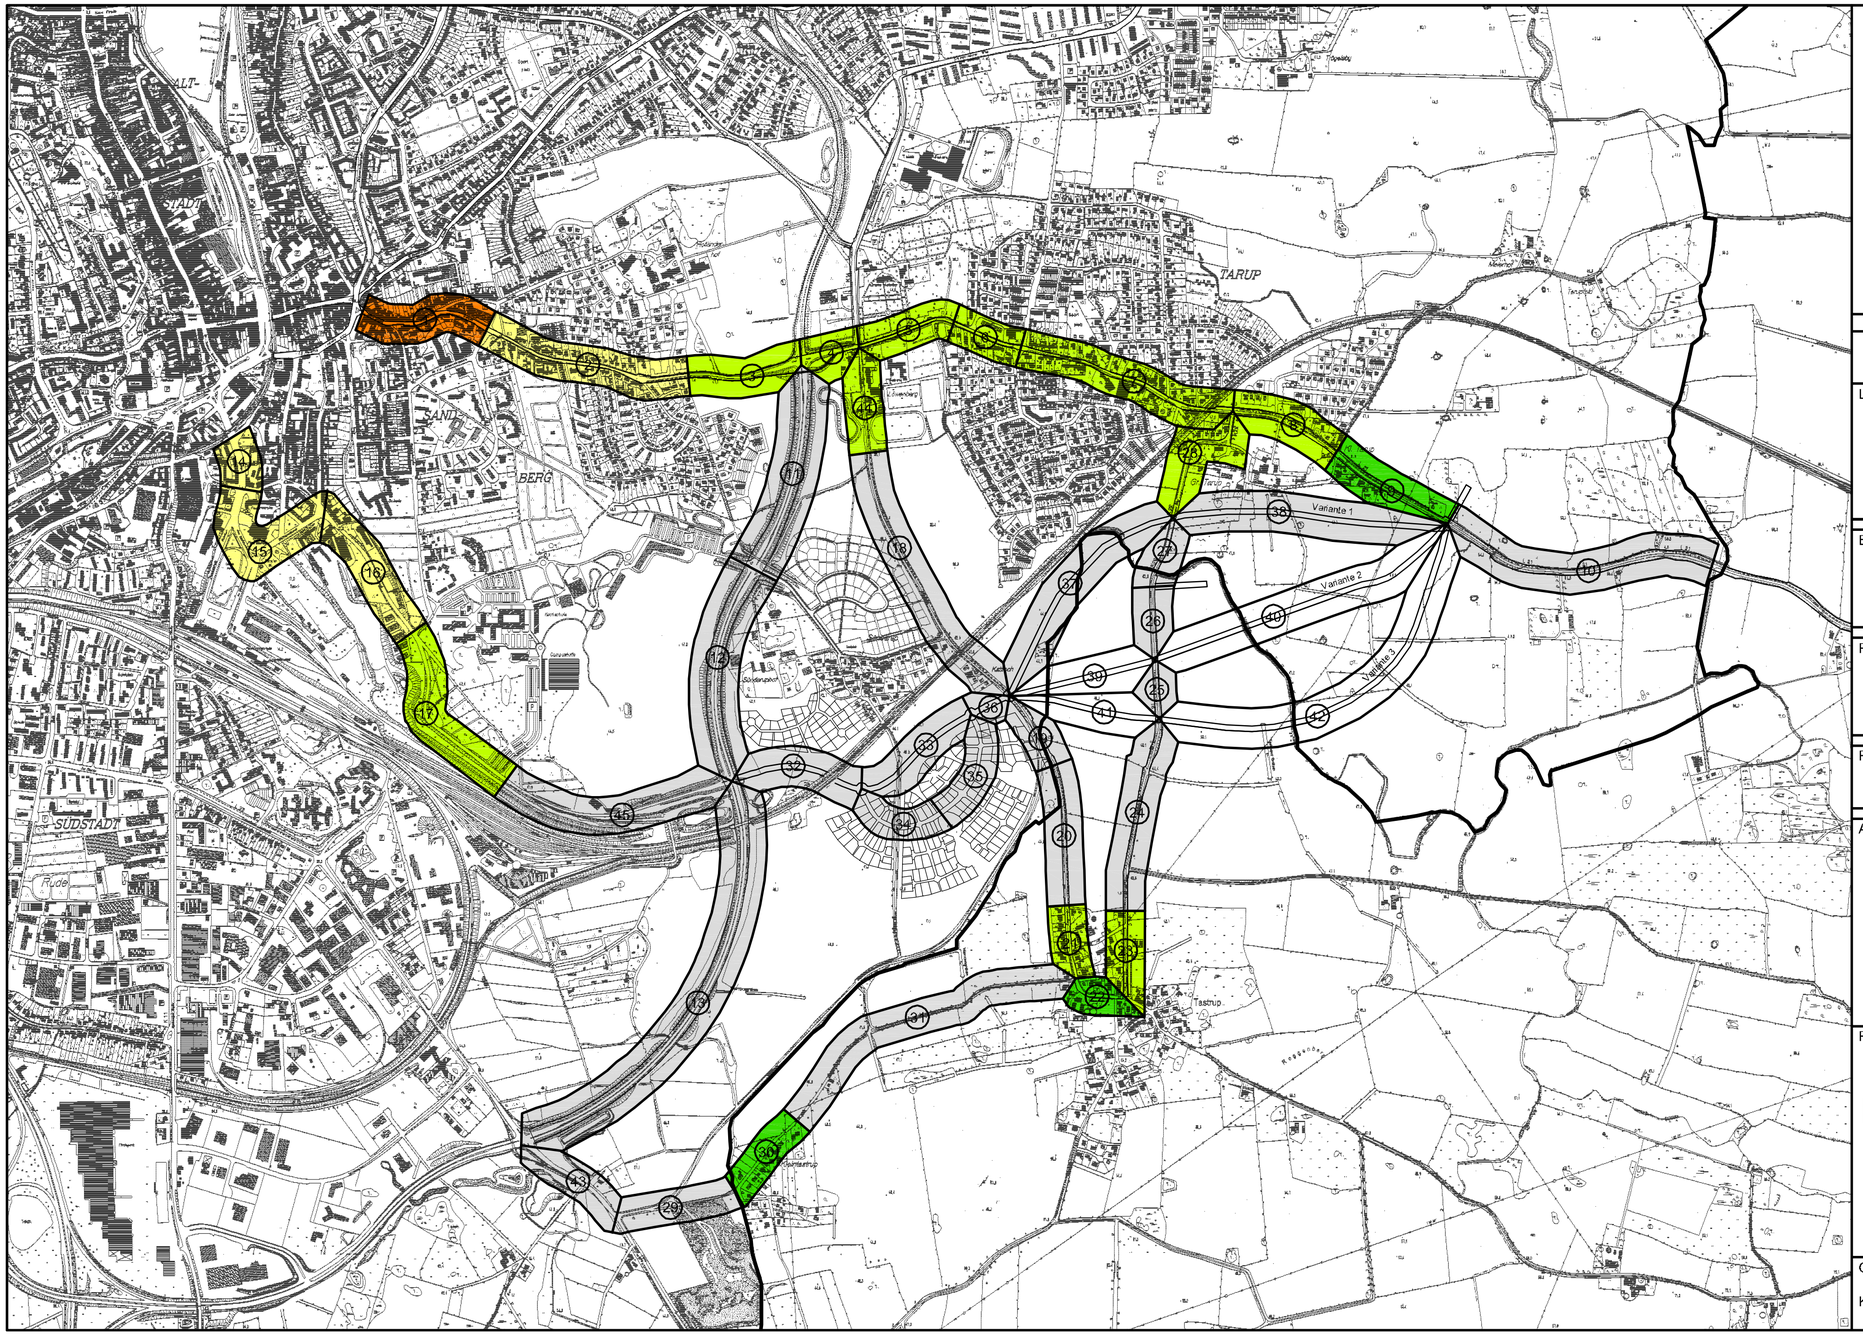

Untersuchungsgebiet mit Abschnittsbezeichnung

gut verträglich

verträglich

bedingt verträglich

unverträglich

sehr unverträglich

ohne Analyse

Alle Maße sind am Bau zu prüfen!

LAGEPLAN:	DATUM:	BEARBEITER:	ÄNDERUNGEN:

BAUVORHABEN:

Verkehrsuntersuchung
Verlängerung der Kreisstraße K8

PLANBEZEICHNUNG:

Lageplan
- Verträglichkeit (Variante 1) -

PLANFORMAT:	MASSTAB:	REG.-NR. / PLAN.-NR.
74,0x39,0 cm	1:10.000	. 4

AUFTRAGGEBER:

STADT FLENSBURG
Fachbereich 4
Am Pferdewasser 14
24931 Flensburg

Telefon (04 61) 85 28 05
Telefax (04 61) 85 16 77
stadtplanung@flensburg.de

FACHPLANUNG:

Planung, Bauleitung, Gutachten

Scharweg 82
24149 Kiel

Telefon (04 31) 24 89 00
Telefax (04 31) 24 89 012
info-kiel@u-i-c.de

DIESE ZEICHNUNG DARF OHNE UNSERE GENEHMIGUNG WEDER NACHGEAHMT, VERVIELFÄLTIGT, NOCH DRITTEN PERSONEN VORGELEGT ODER AUSGEHÄNDIGTWERDEN.

GESETZ ZUM SCHUTZ DES GEISTIGEN EIGENTUMS BGB § 823

GEZEICHNET:	BEARBEITET:	GEPRÜFT:
Kohlstadt, 03.05.2006	Kohlstadt, 03.05.2006	.