Fl
Ki
Rb
Fa
Sst

Brutvögel

- Fa Fasan
- Fl Feldlerche
- Ki Kiebitz
- Rb Rebhuhn
- Sst Schafstelze

Grenze UG


Grenzen B-Pläne

(Projekt)
Brutvogelkartierung B-Plan 321 - Flensburg

(Plantitel)
Offenlandbrüter

bearbeitet: C. Grave	Maßstab: 1:5.000
gezeichnet: C. Grave	Datum: 10.07.2023
geändert:	Plan-Nr.: 1
geändert:	Projekt-Nr.:
Unterschrift:	

O L A F
Regionalentwicklung
Stadtplanung
Ortsentwicklung
Landschaftsplanung
Freiraumplanung
Süderstraße 3
25885 Wester-Ohrstedt
Tel.: 04847-980
Fax: 04847-483
e-mail: info@olaf.de

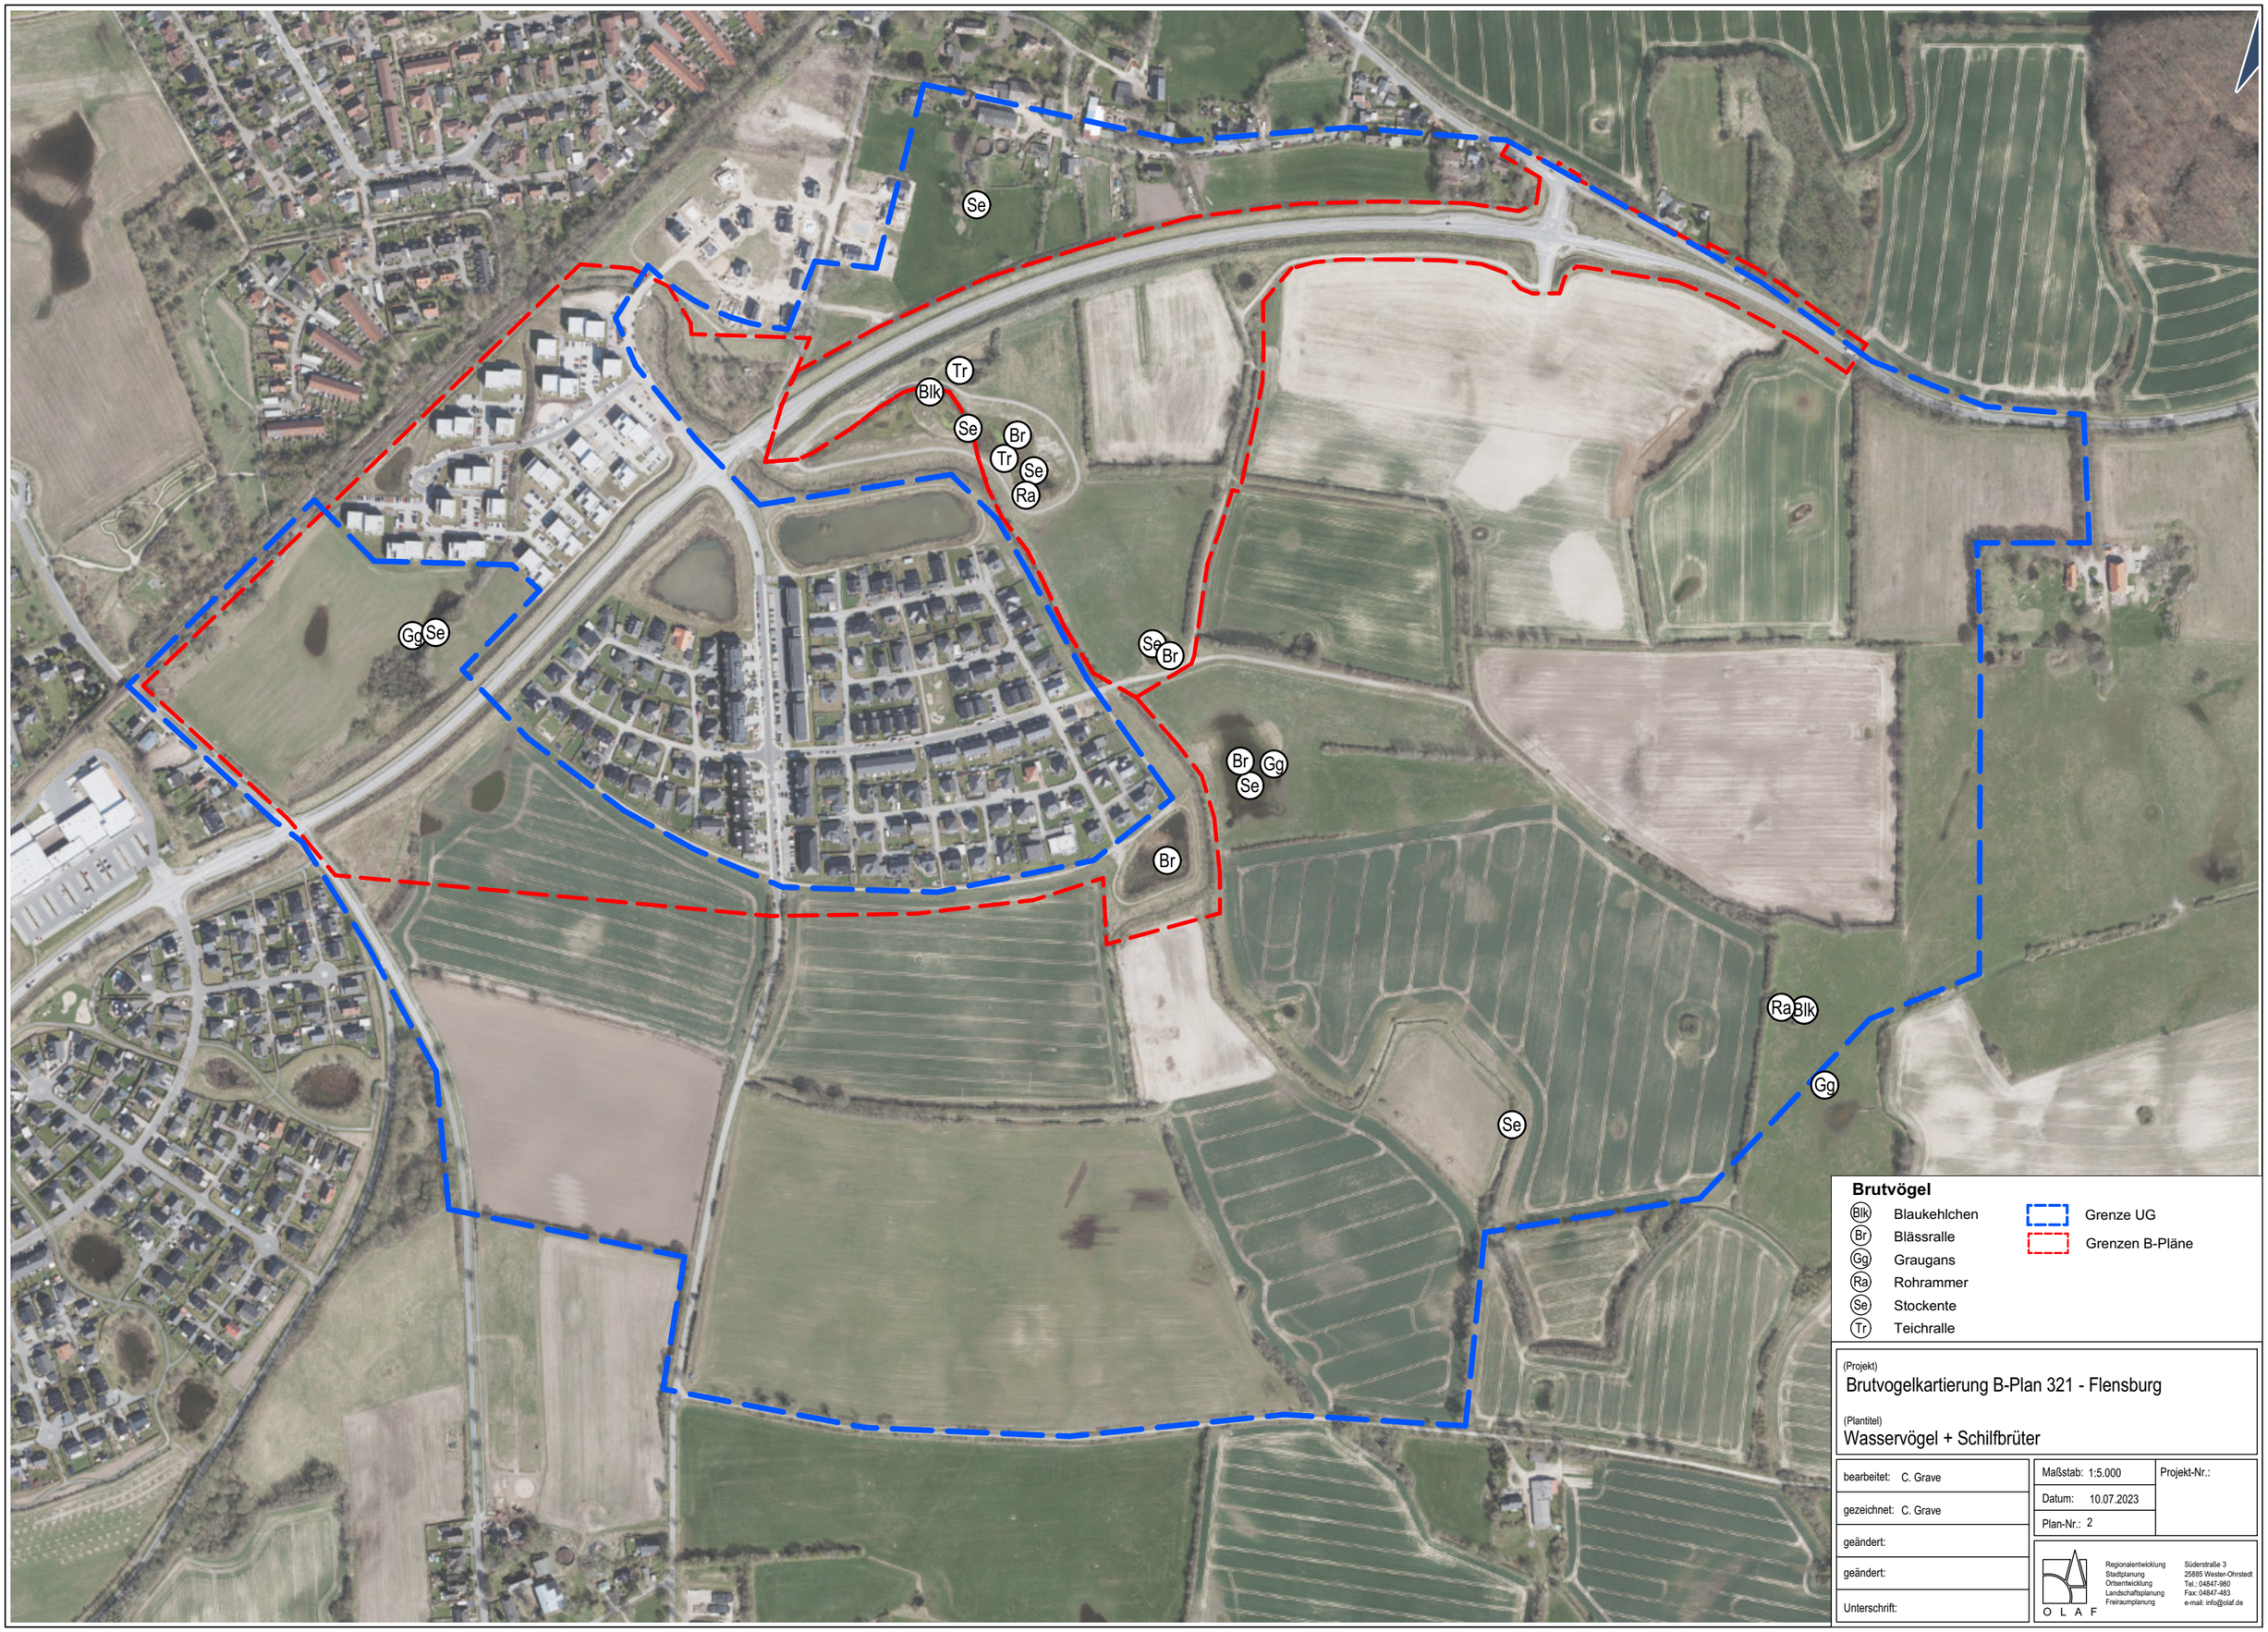

Brutvögel

Blk	Blaukehlchen
Br	Blässralle
Gg	Graugans
Ra	Rohrammer
Se	Stockente
Tr	Teichralle

Grenze UG

Grenzen B-Pläne

(Projekt)

Brutvogelkartierung B-Plan 321 - Flensburg

(Plantitel)

Wasservögel + Schilfbrüter

bearbeitet:	C. Grave	Maßstab: 1:5.000	Projekt-Nr.:
gezeichnet:	C. Grave	Datum: 10.07.2023	
geändert:		Plan-Nr.: 2	
geändert:			
Unterschrift:			

O L A F
Regionalentwicklung
Stadtplanung
Ortsentwicklung
Landschaftsplanung
Freiraumplanung
Süderstraße 3
25885 Wester-Ohrstedt
Tel.: 04847-980
Fax: 04847-483
e-mail: info@olaf.de

Brutvögel

Dg	Dorngrasmücke		Grenze UG
Ga	Goldammer		Grenzen B-Pläne
Gr	Gartenrotschwanz		
Gs	Gelbspötter		

(Projekt)
Brutvogelkartierung B-Plan 321 - Flensburg

(Plantitel)
Brutvögel der halboffenen Kulturlandschaft

bearbeitet: C. Grave	Maßstab: 1:5.000	Projekt-Nr.:	
gezeichnet: C. Grave	Datum: 10.07.2023		
geändert:	Plan-Nr.: 3		
geändert:			
Unterschrift:			

O L A F
Regionalentwicklung
Stadtplanung
Ortsentwicklung
Landschaftsplanung
Freiraumplanung
Süderstraße 3
25885 Wester-Ohrstedt
Tel.: 04847-980
Fax: 04847-483
e-mail: info@olaf.de

Brutvögel

Fl	Feldlerche	Fl	Feldlerche (2006/2011)
Ki	Kiebitz	Ki	Kiebitz (2006/2011)
Rb	Rebhuhn	Rb	Rebhuhn (2006/2011)

Grenze UG

Grenzen B-Pläne

(Projekt)
Brutvogelkartierung B-Plan 321 - Flensburg

(Plantitel)
Brutvögel mit CEF-Maßnahmen

bearbeitet:	C. Grave	Maßstab: 1:5.000	Projekt-Nr.:
gezeichnet:	C. Grave	Datum: 10.07.2023	
geändert:		Plan-Nr.: 4	
geändert:			
Unterschrift:			

O L A F
Regionalentwicklung
Stadtplanung
Ortsentwicklung
Landschaftsplanung
Freiraumplanung
Süderstraße 3
25885 Wester-Ohrstedt
Tel.: 04847-980
Fax: 04847-483
e-mail: info@olaf.de

KM TM GF TF

KM TF TM

EK GF TF TM

TF

TF GF KM TM

TF TM

GF EK MF

KM EK GF TF

TF TM KM

TF GF

TF

MF Moorfrosch (Anhang IV)
KM Kammmolch (Anhang IV)
EK Erdkröte
GF Grasfrosch
TF Teichfrosch
TM Teichmolch


Grenze UG
Grenzen B-Pläne

(Projekt)
Amphibienerfassung B-Plan 321 - Flensburg

(Plantitel)
Ergbnisse 2023

bearbeitet: C. Grave	Maßstab: 1:5.000	Projekt-Nr.:
gezeichnet: C. Grave	Datum: 10.07.2023	
geändert:	Plan-Nr.: 5	
geändert:		
Unterschrift:		

O L A F
Regionalentwicklung
Stadtplanung
Ortsentwicklung
Landschaftsplanung
Freiraumplanung
Süderstraße 3
25885 Wester-Ohrstedt
Tel.: 04847-980
Fax: 04847-483
e-mail: info@olaf.de

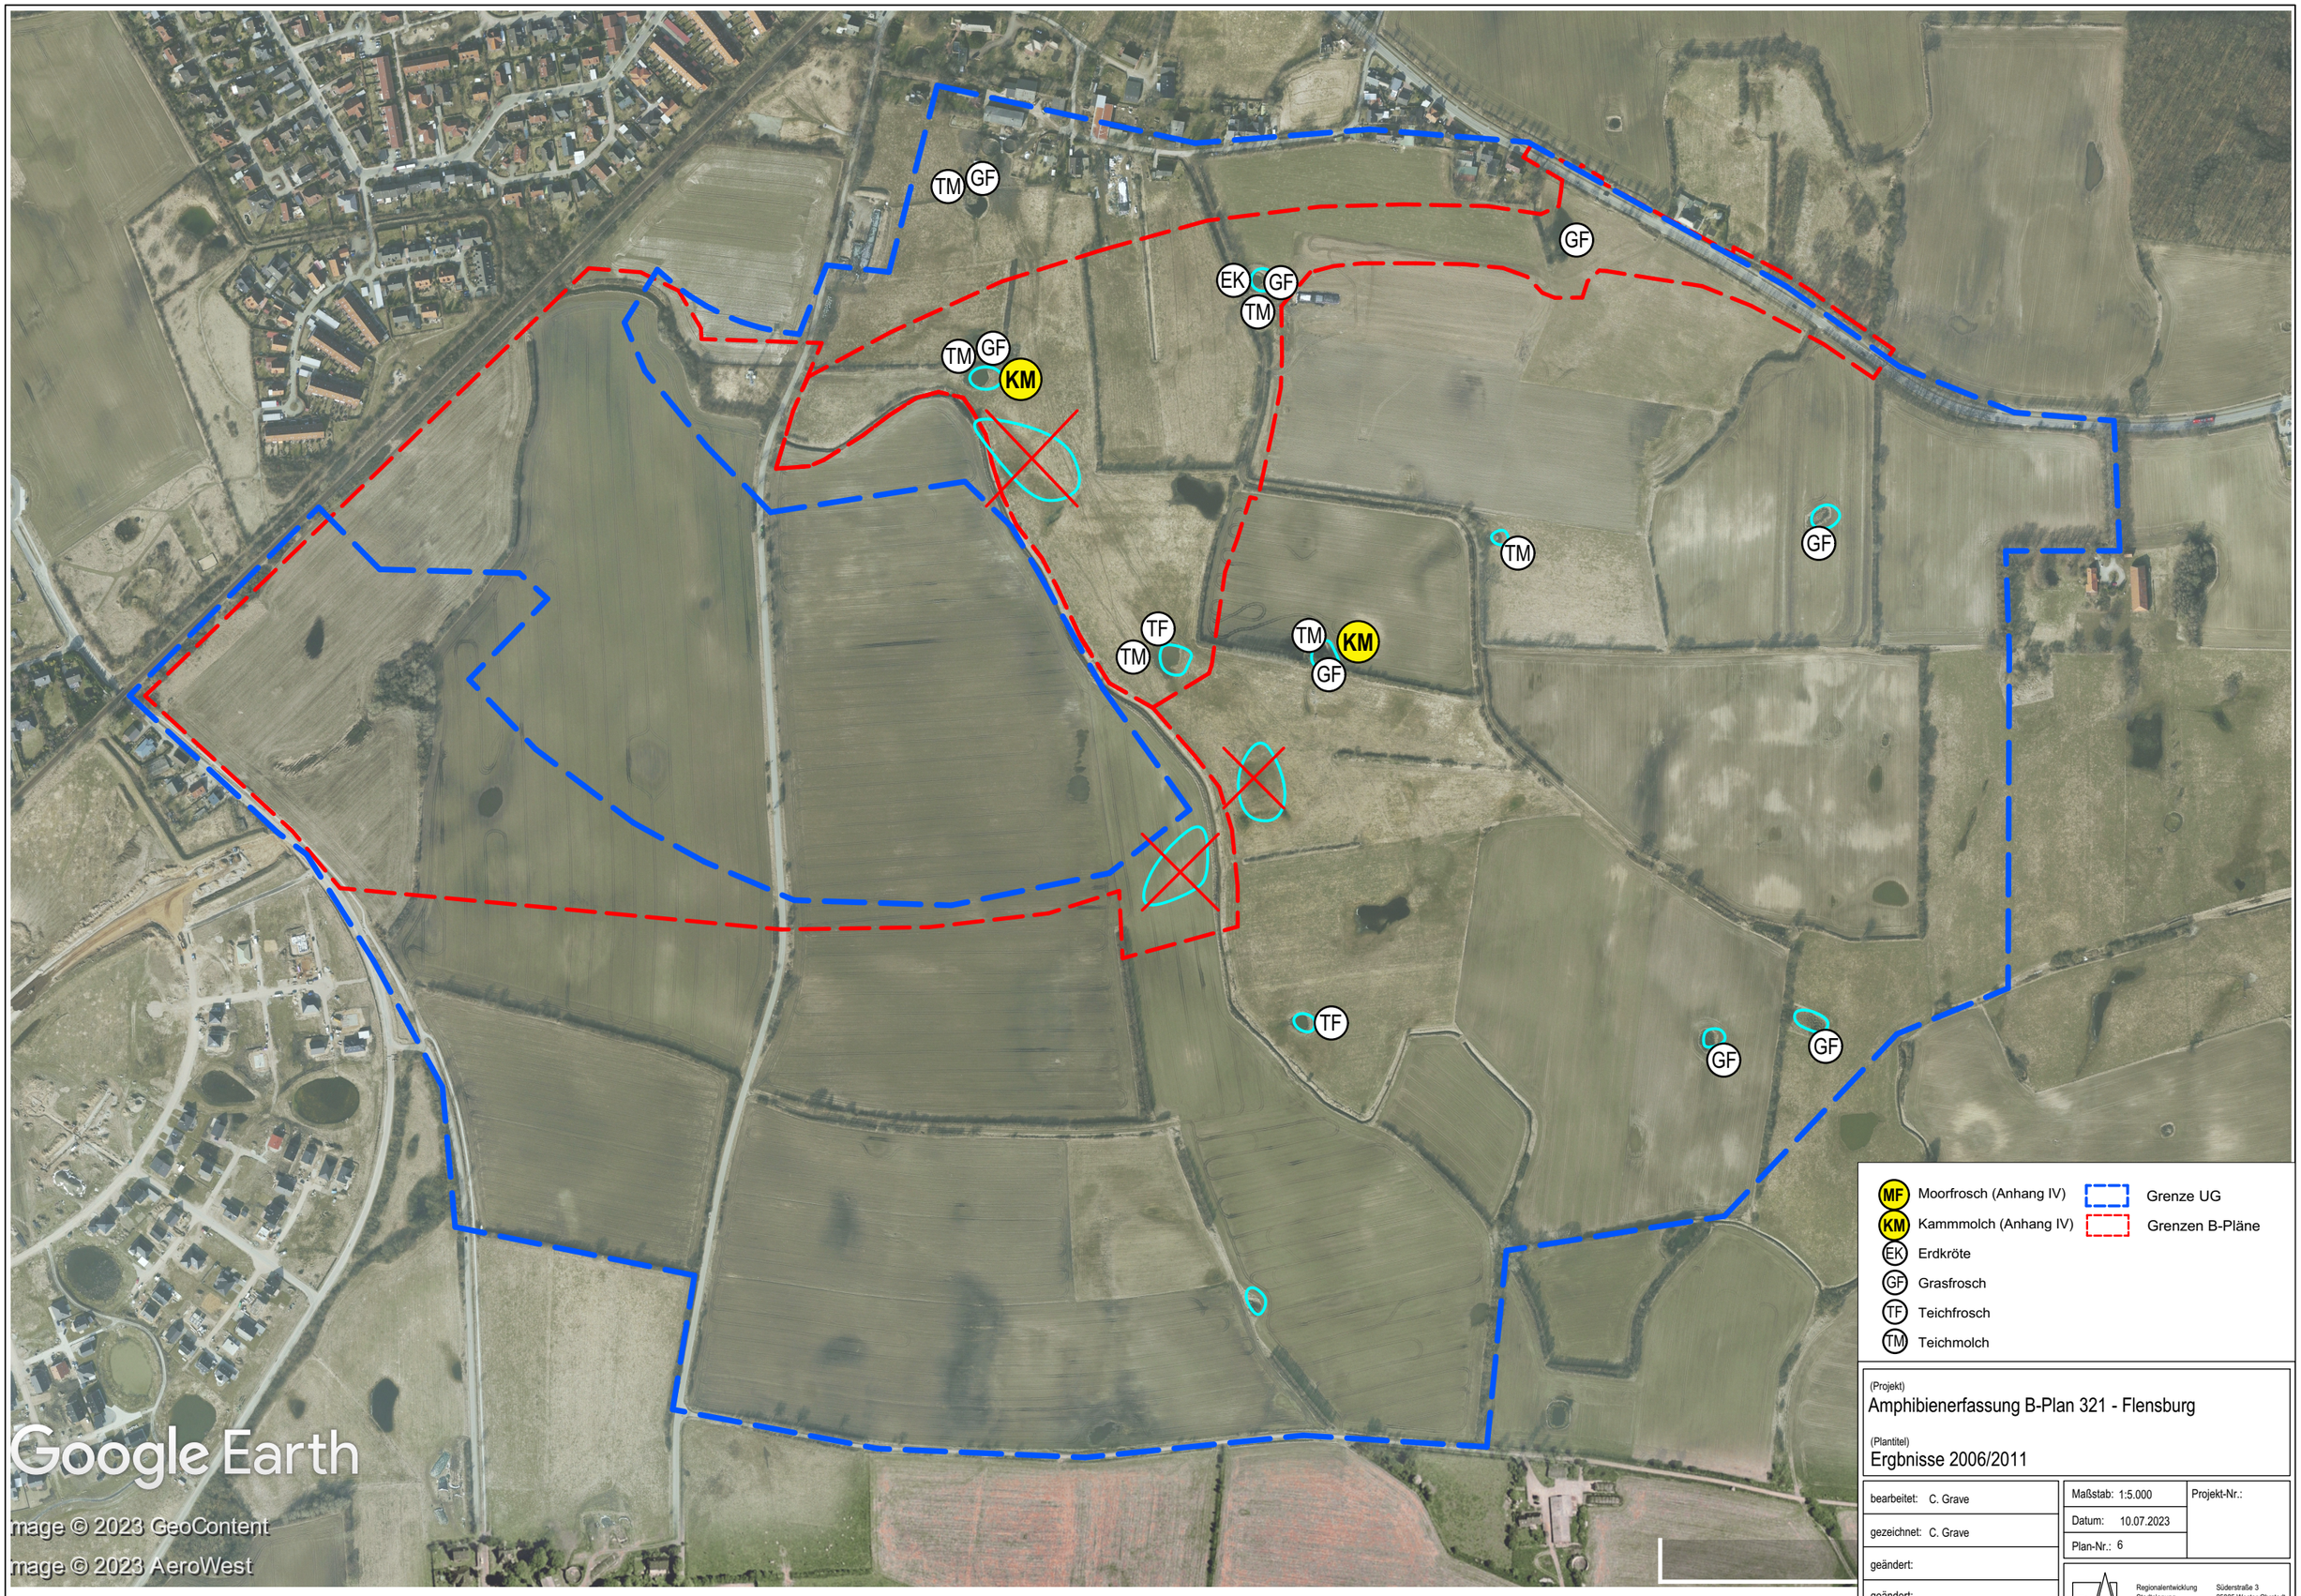

MF Moorfrosch (Anhang IV)
KM Kammmolch (Anhang IV)
EK Erdkröte
GF Grasfrosch
TF Teichfrosch
TM Teichmolch

Grenze UG
Grenzen B-Pläne

(Projekt)
Amphibienerfassung B-Plan 321 - Flensburg

(Plantitel)
Ergbnisse 2006/2011

bearbeitet: C. Grave	Maßstab: 1:5.000	Projekt-Nr.:	
gezeichnet: C. Grave	Datum: 10.07.2023		
geändert:	Plan-Nr.: 6		
geändert:			
Unterschrift:			

O L A F
Regionalentwicklung
Stadtplanung
Ortsentwicklung
Landschaftsplanung
Freiraumplanung
Süderstraße 3
25885 Westen-Ohrstedt
Tel.: 04847-980
Fax: 04847-483
e-mail: info@olaf.de