



# Geltungsbereich für die 59. L-Plan Änderung " Solarfeld Deponie Husumer Straße II "

Planbereich und Auszug aus dem wirksamen Landschaftsplan

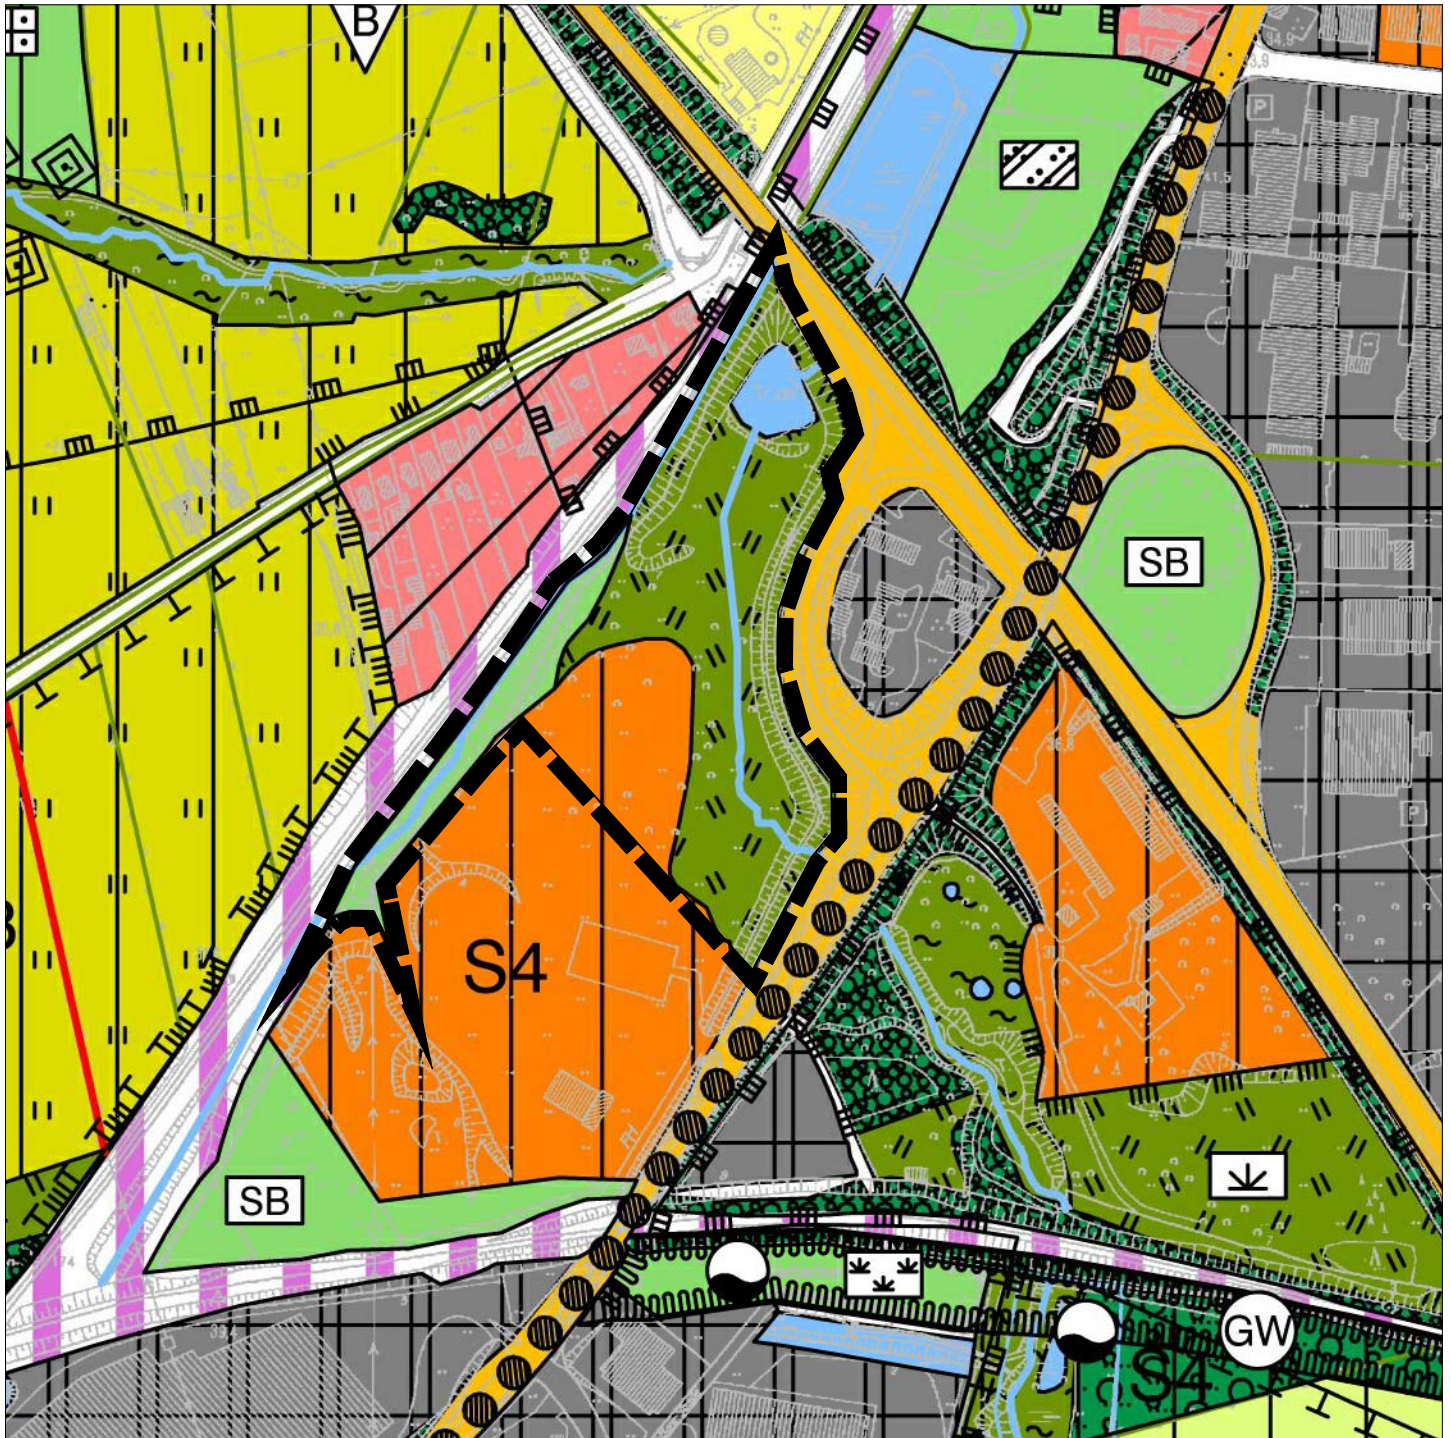

Geltungsbereich  
L-Plan Änderung

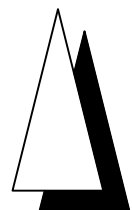

M. 1 : 5.000