


Maßstab 1:200

Legende:

- Schnitt im Übersichtspl.
 - Geländeschnitt
 - Gelände
 - Nachbargebäude
 - Norderstr. 56 Gebaut
 - Norderstr. 56 Geplant
 - 20,11 m ü. NN
 - Flurstücksgrenze
- 0,00 = 20,11 m ü. NN
höhe Schachtdeckel
Norderstraße

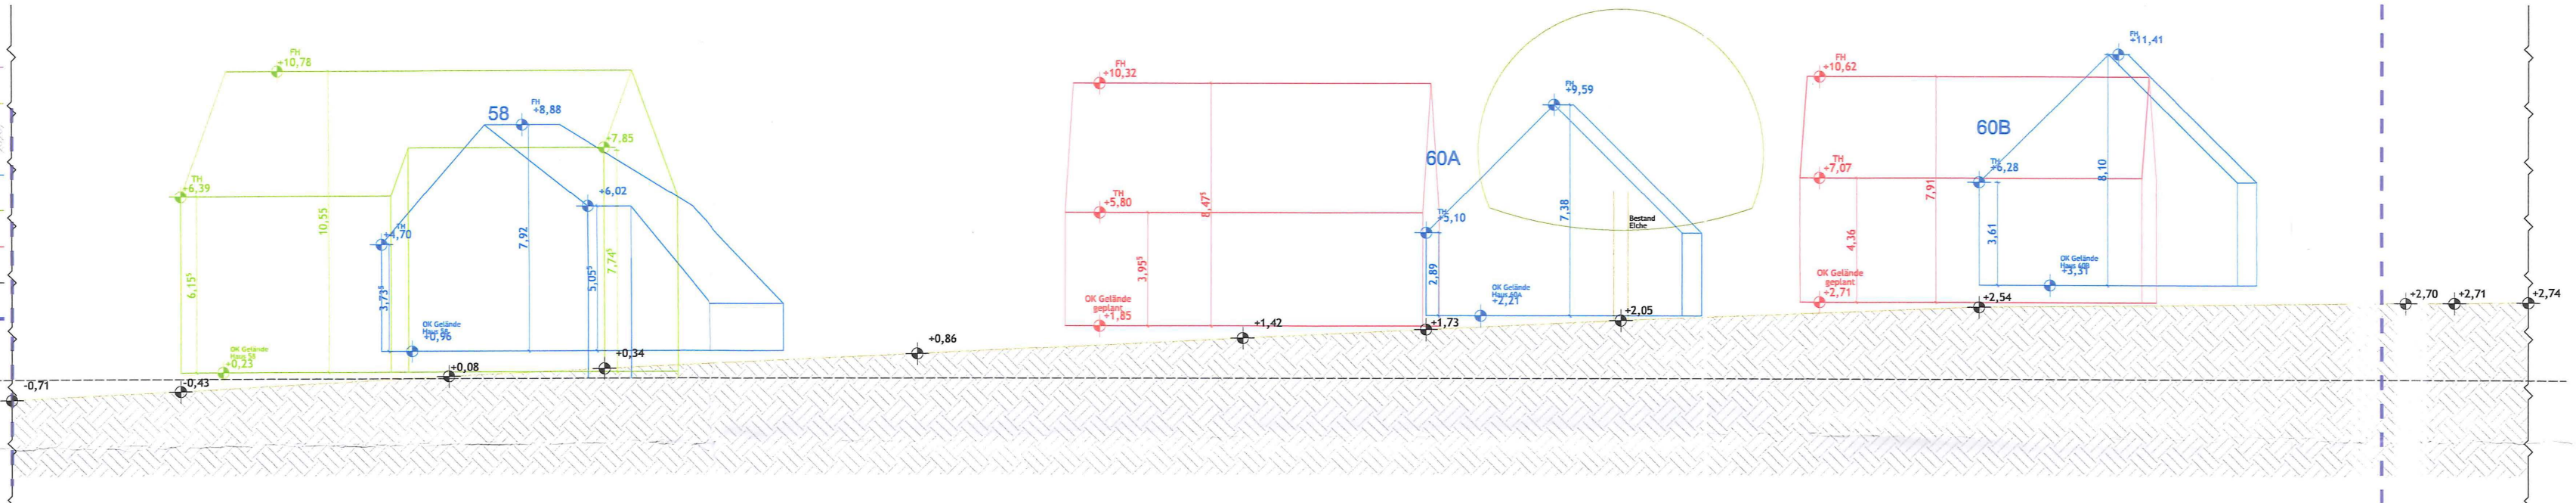

Maßstab 1:200

