


# Planungen der Gemeinden Welmbüttel und Gaushorn

## Bauleitplanung "ehemaliges Bundeswehr-Lager"

### Vorhaben- und Erschließungsplan

Maßstab 1:2.000

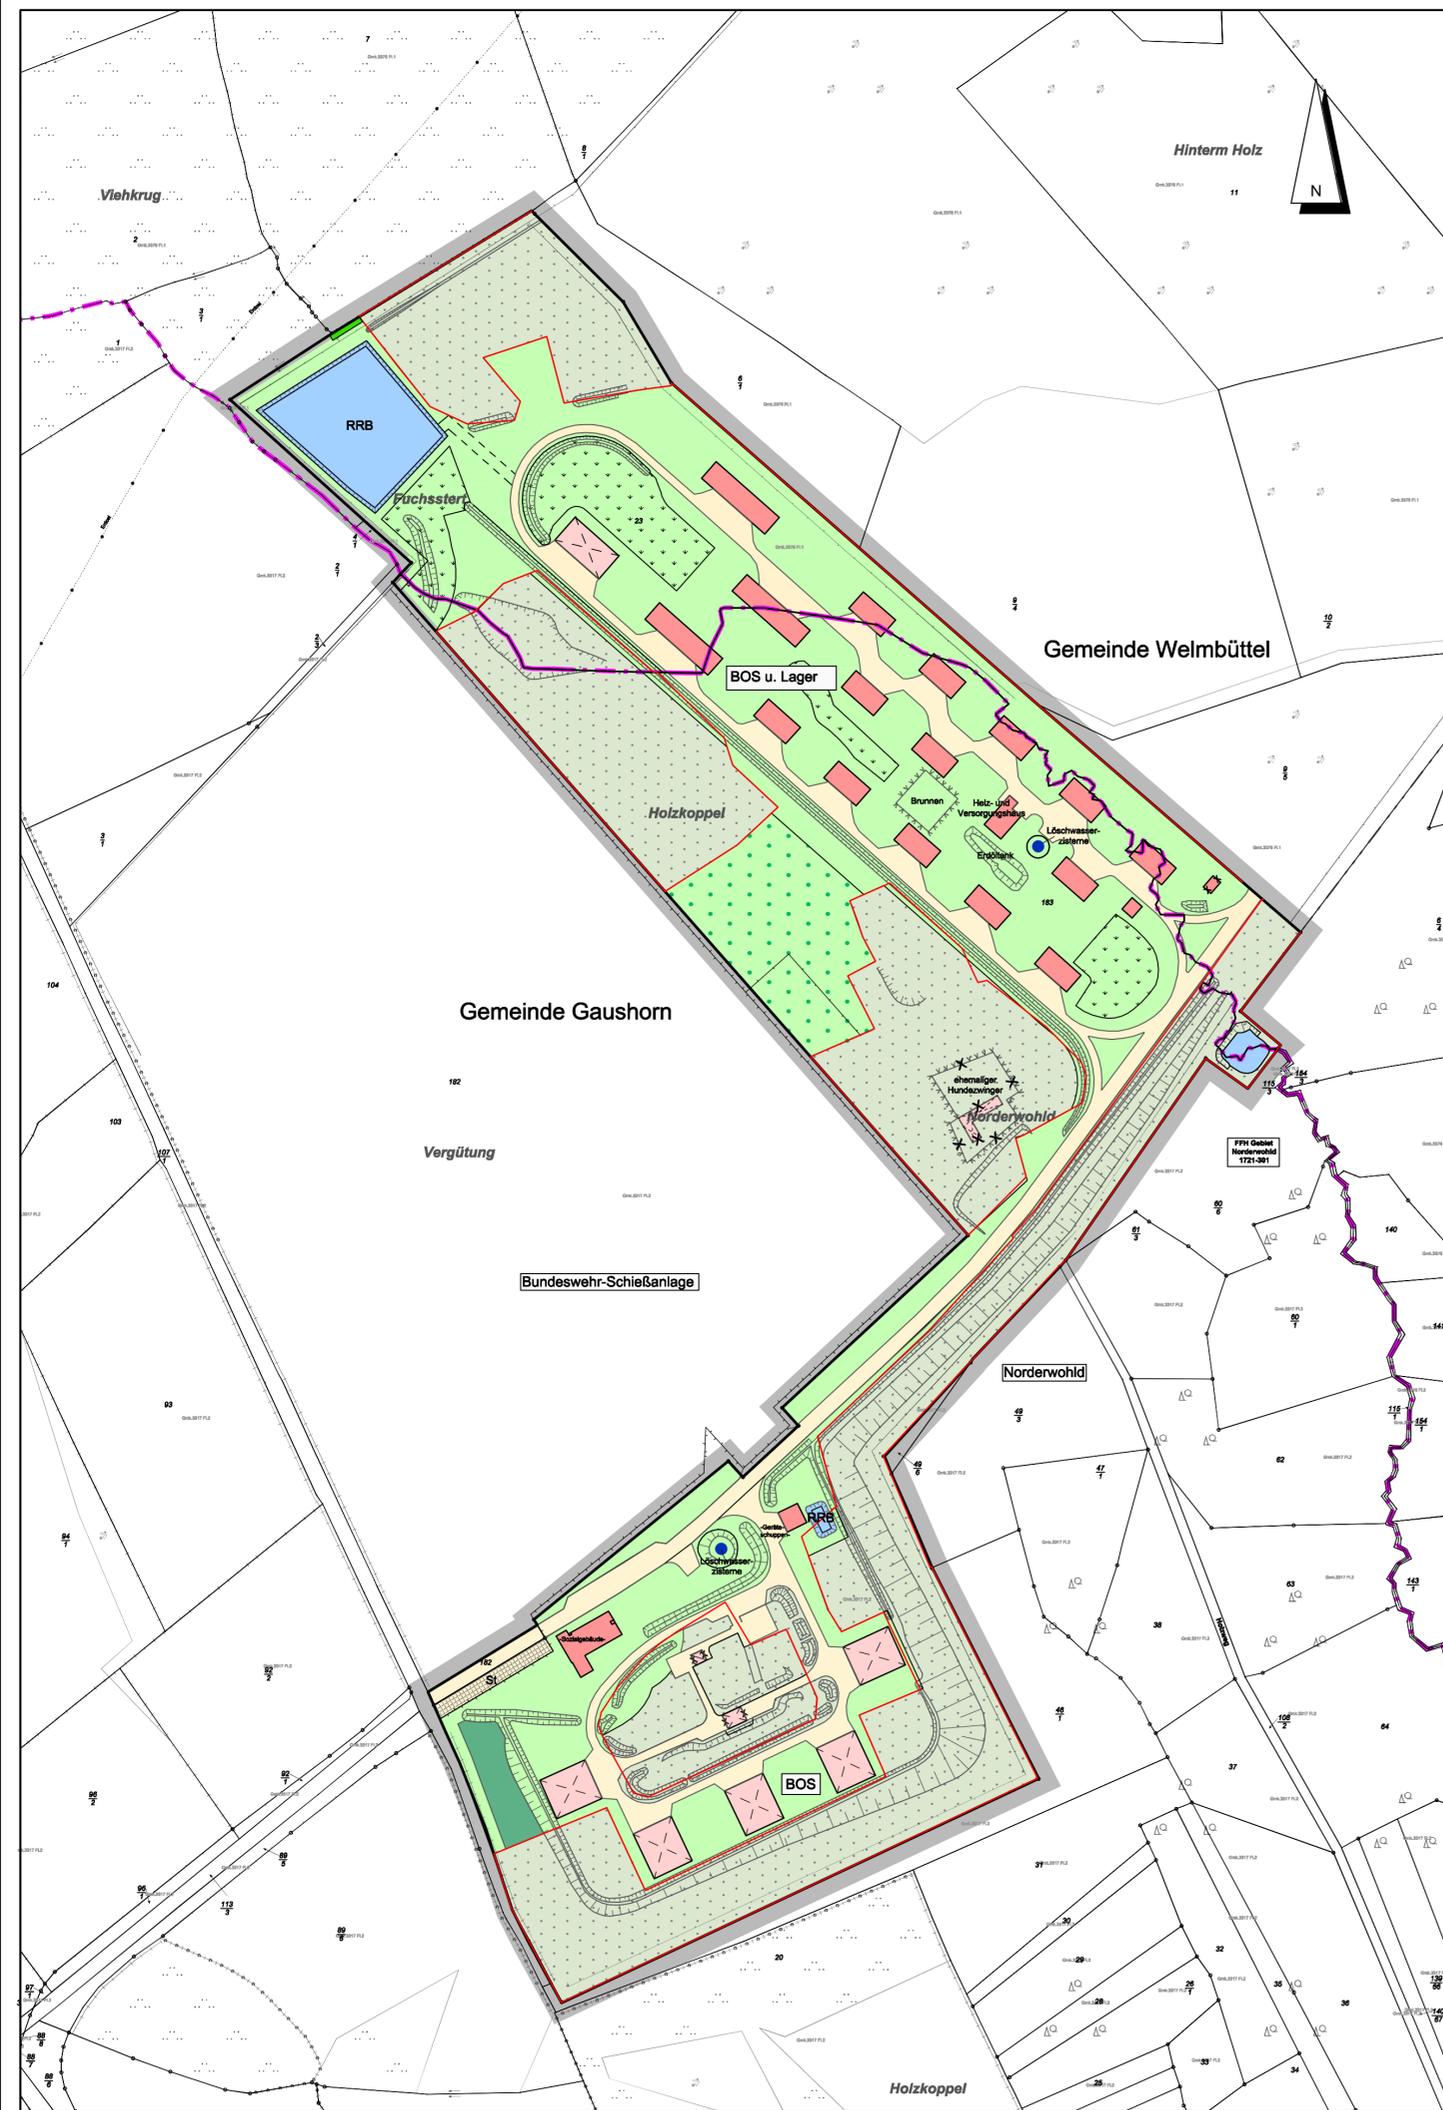

#### LEGENDE

- Gebäude geschlossen
- Gebäude / Schuppen offen
- Verkehrsfläche
- St Stellplätze
- Waldfläche
- Wald, Aufforstung
- Grünfläche
- Biotop
- Ausgleichsfläche
- Knick
- Wasserfläche
- RRB Regenrückhaltebecken
- Graben
- Löschwasserzisterne (je 250 m<sup>3</sup>)
- Waldbestand gemäß Forstbehörde
- künftig entfallendes Gebäude
- Gemeindegrenze
- Grenze der räumlichen Geltungsbereiche in den Gemeinden Welmbüttel und Gaushorn

Stand 04.07.2019

## Planungen der Gemeinden Welmbüttel und Gaushorn Bauleitplanung

### "ehemaliges Bundeswehr-Lager" Vorhaben- und Erschließungsplan

Dithmarsenpark 50  
25767 Albersdorf  
Tel. 04835 - 97 838 00  
Fax 04835 - 97 838 02

Planungsbüro  
**Philipp**