


# Anlage 1 zur Satzung der Gemeinde Bergewörden über die 3. Änderung des Bebauungsplans Nr. 1

für das Gebiet "Wochenendhausgebiet Bergewörden an der Eider - Siem'sche Weide -"

## Festsetzung des Geltungsbereiches

Es gilt die BauNVO von 2017

Maßstab 1 : 2.000

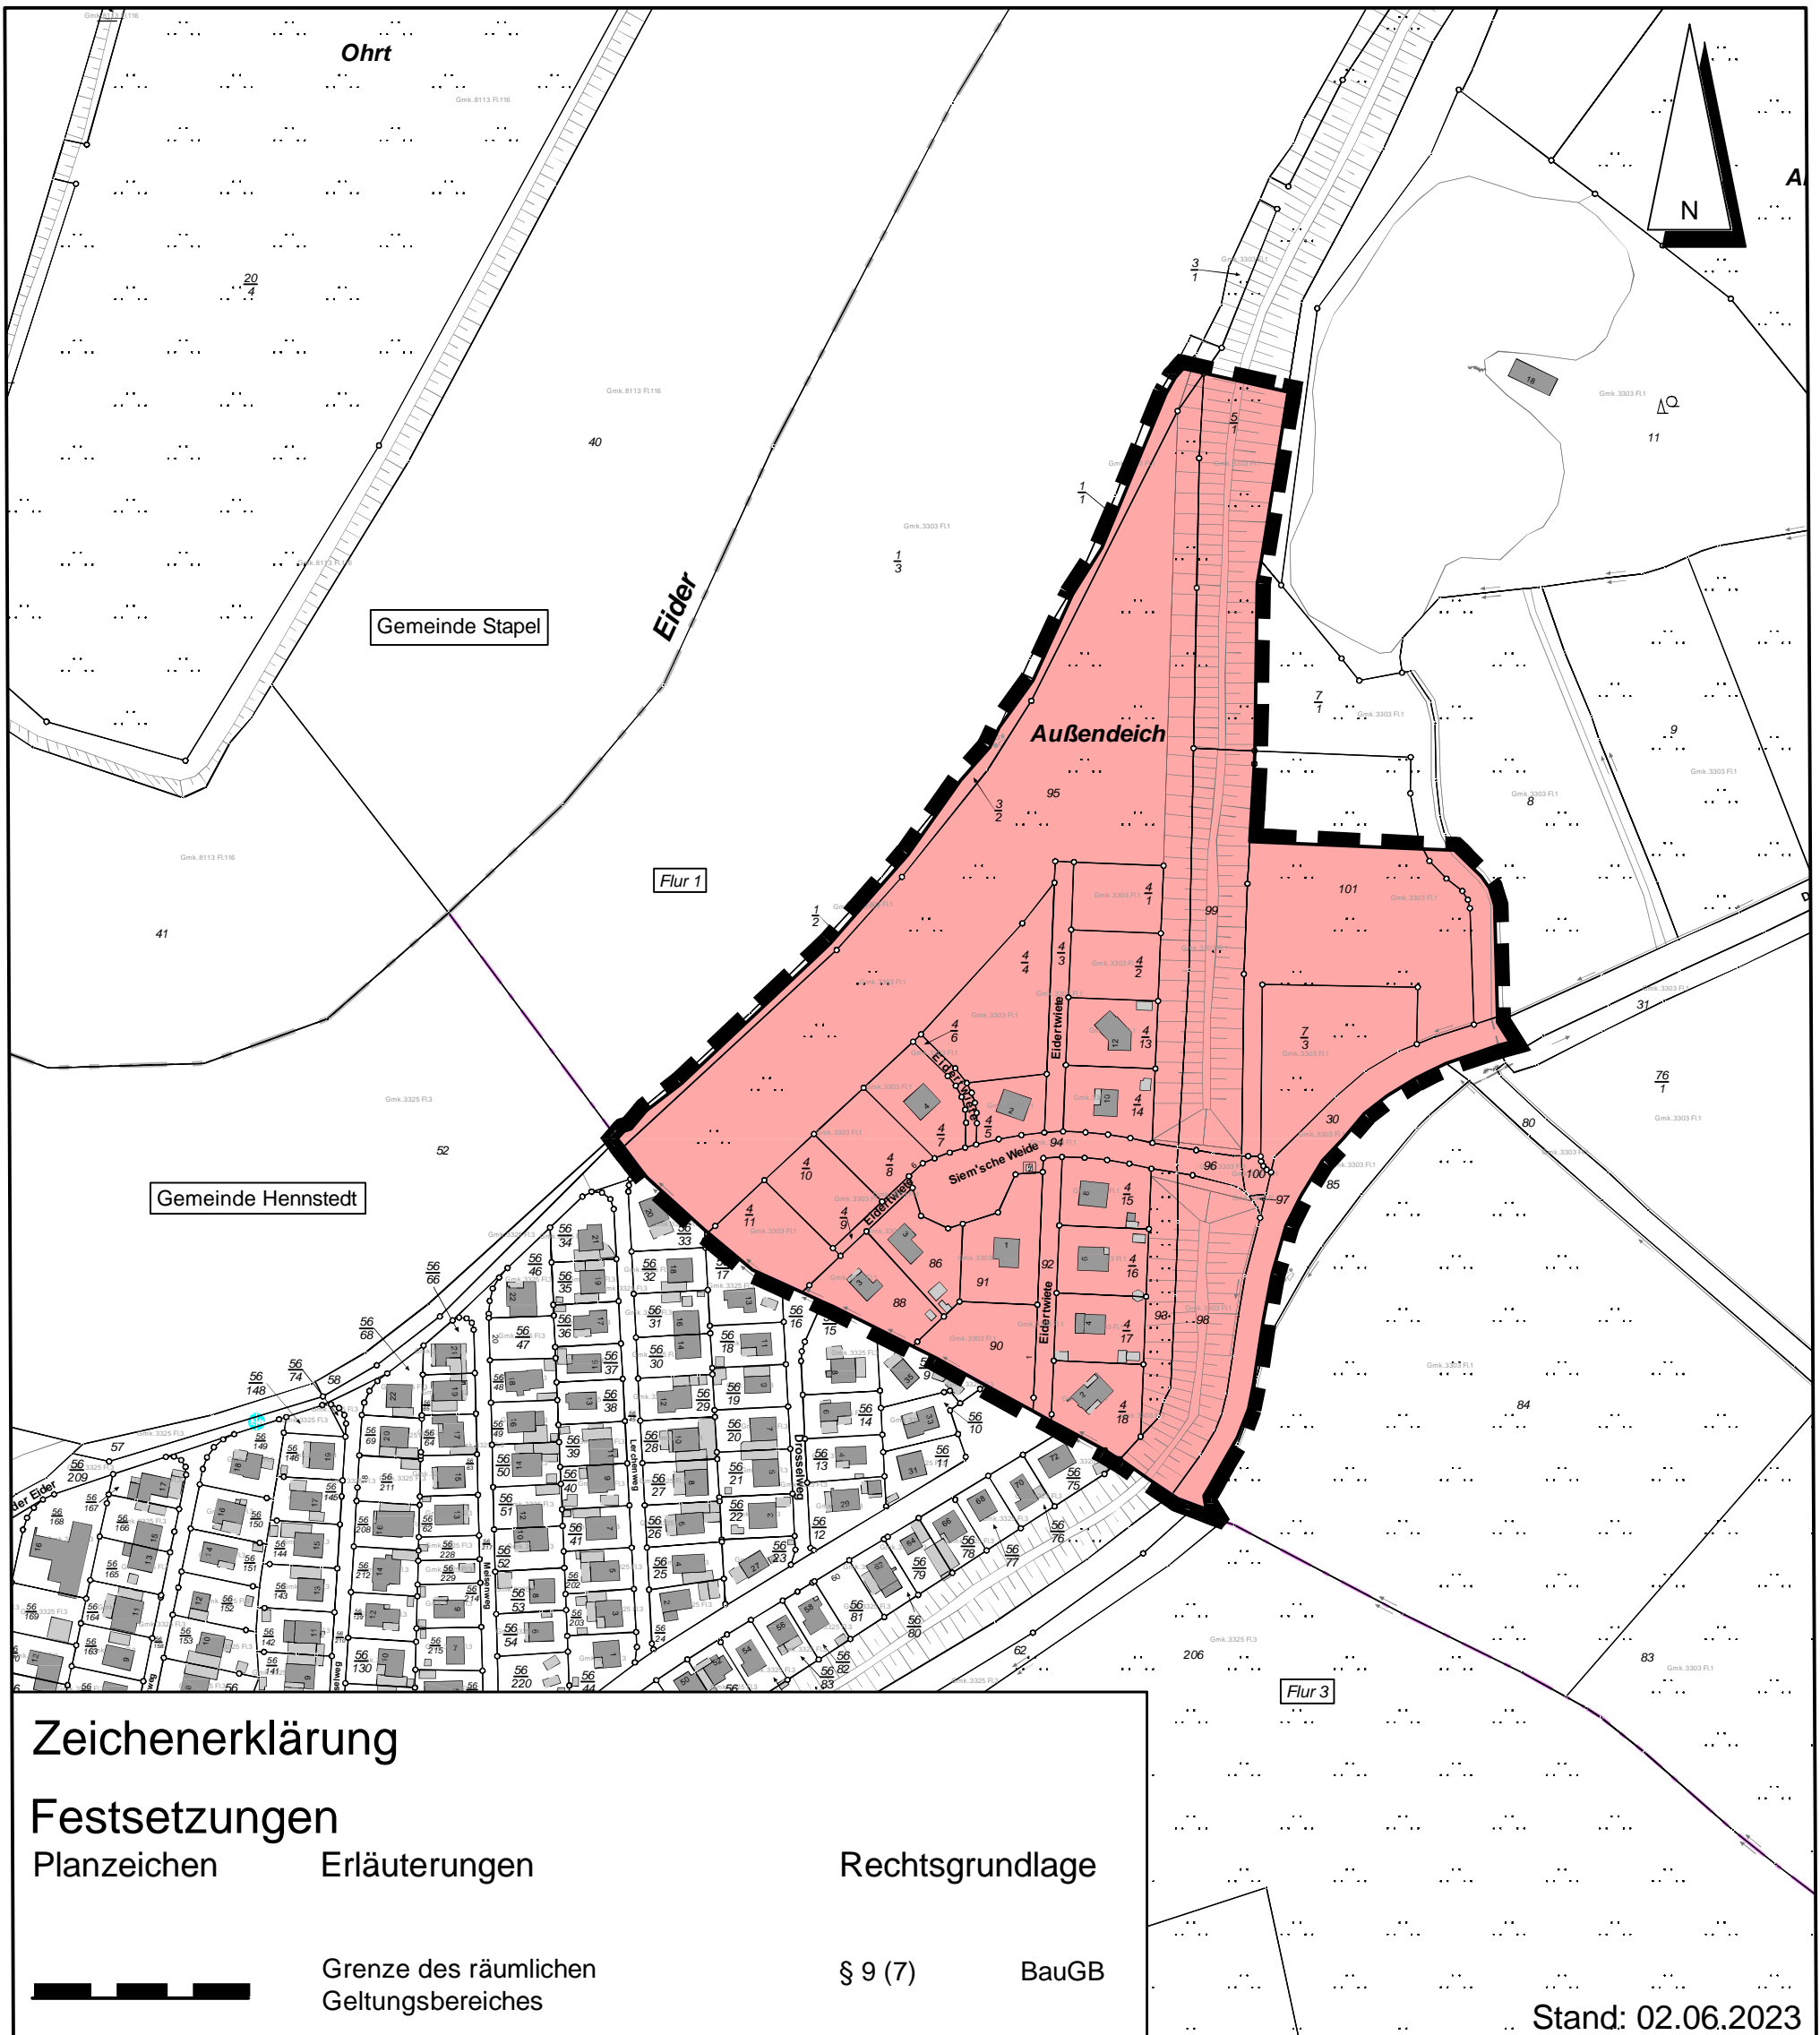

Kreis Dithmarschen - Gemeinde und Gemarkung Bergewörden - Flur 1

Kartengrundlage: © Geobasis-DE/LVermGeo S-H Stand: 22.12.2022

Dithmarschenpark 50  
25767 Albersdorf  
Tel. 04835 - 97 838 00  
Fax 04835 - 97 838 02

Planungsbüro  
**Philipp**