



# PLANZEICHNUNG

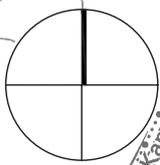

M 1 : 5.000

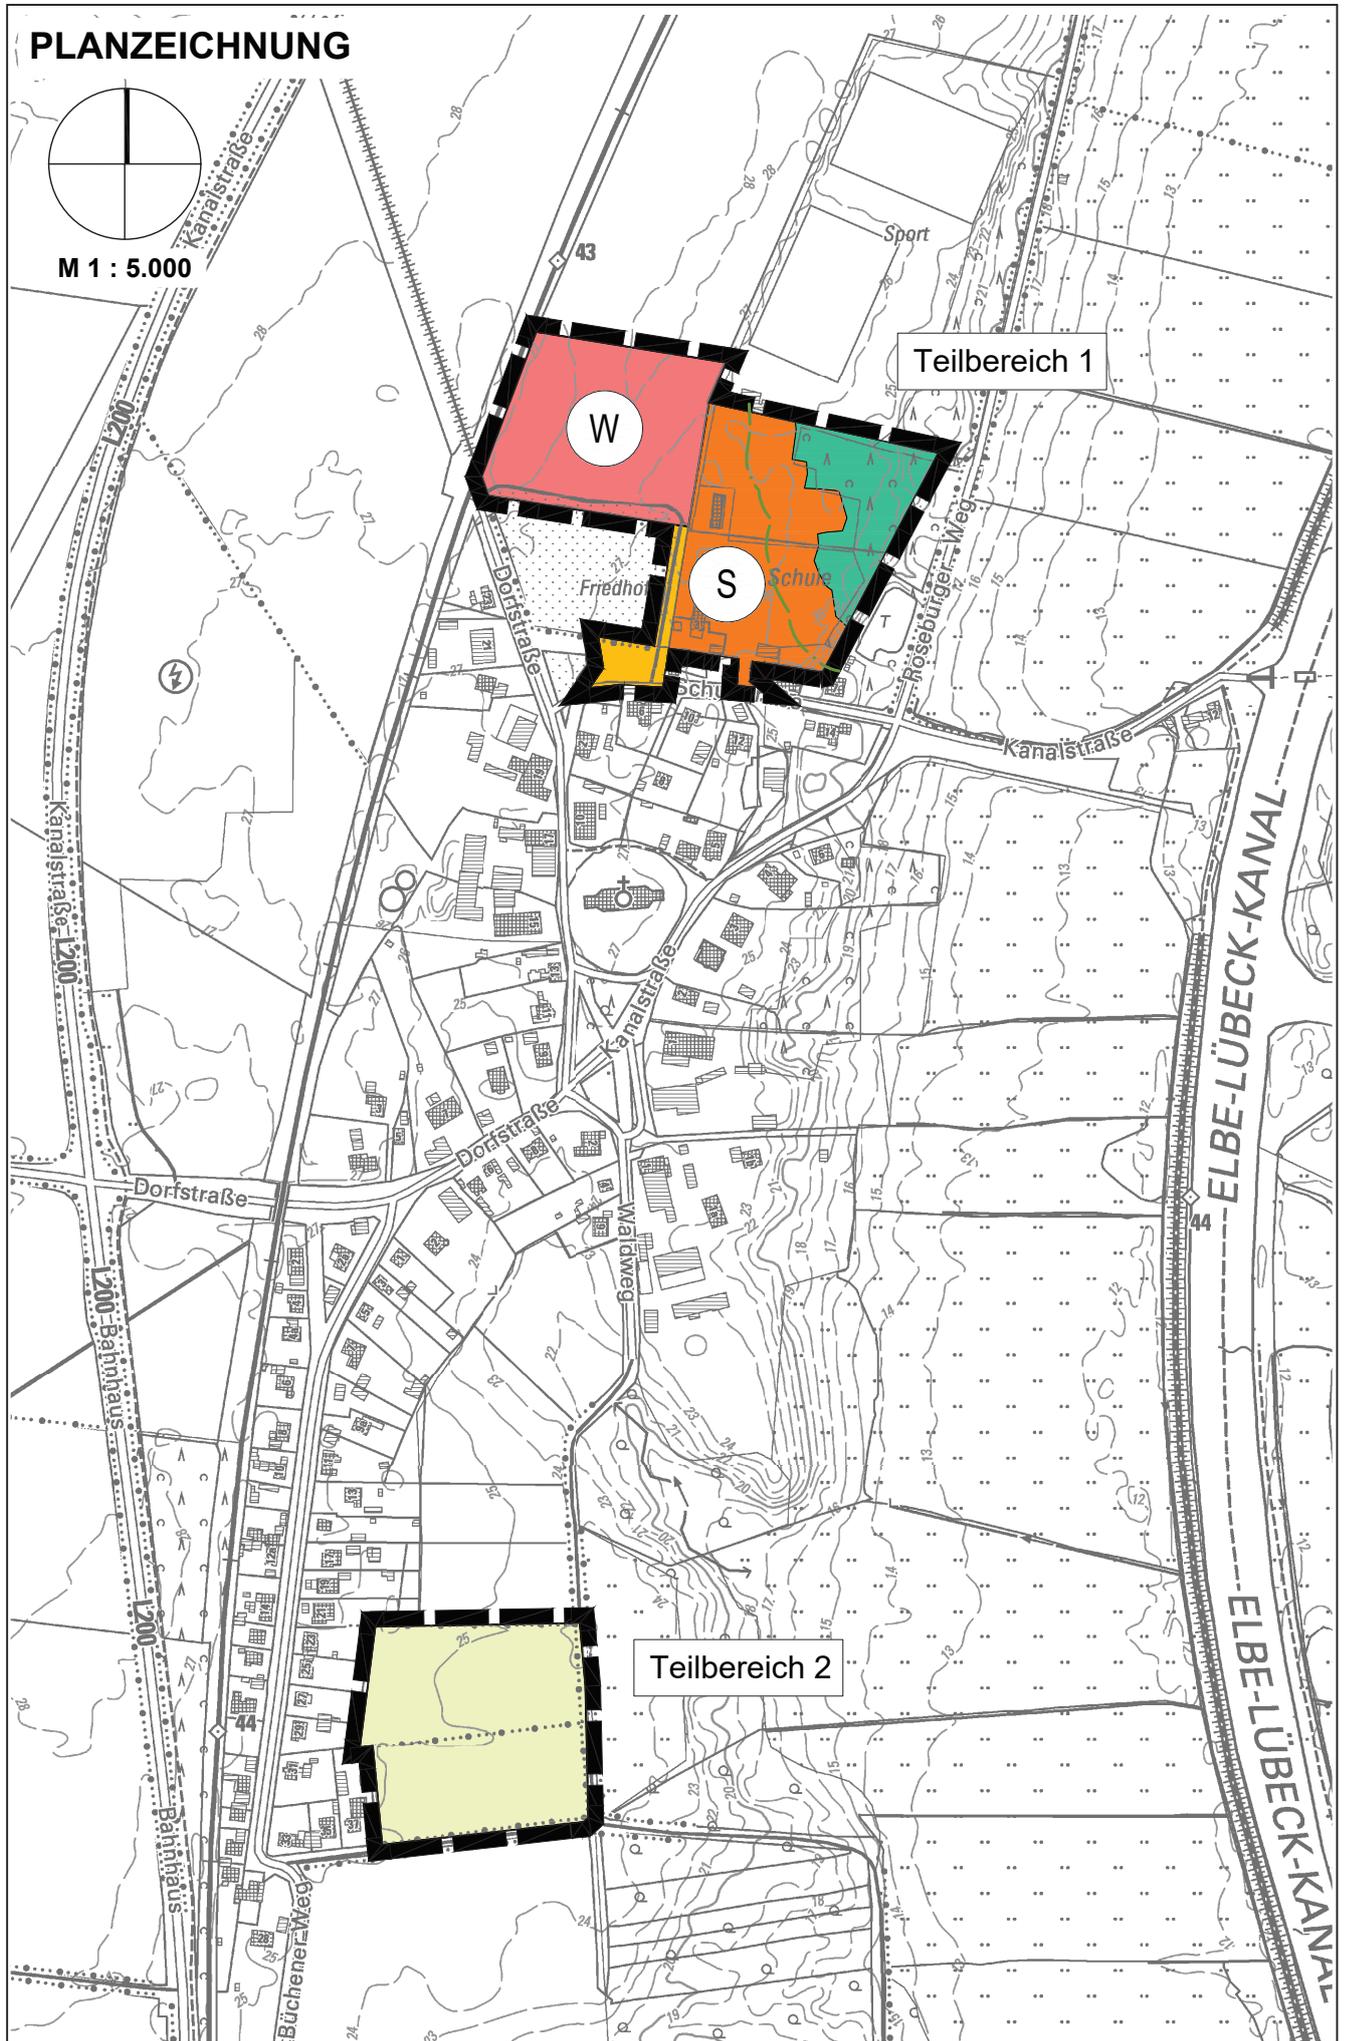

Teilbereich 1

W

S

A

Teilbereich 2