


2. Änderung des Flächennutzungsplanes der Gemeinde Lebrade

M. 1 : 5.000

Es gilt die Verordnung über die bauliche Nutzung der Grundstücke (BauNutzungsverordnung - BauNVO -)
in der Fassung ihrer Bekanntmachung vom 21. November 2017 (BGBl. I S. 3786),
zuletzt geändert durch Gesetz vom 14. Juni 2021 (BGBl. I S. 1802)

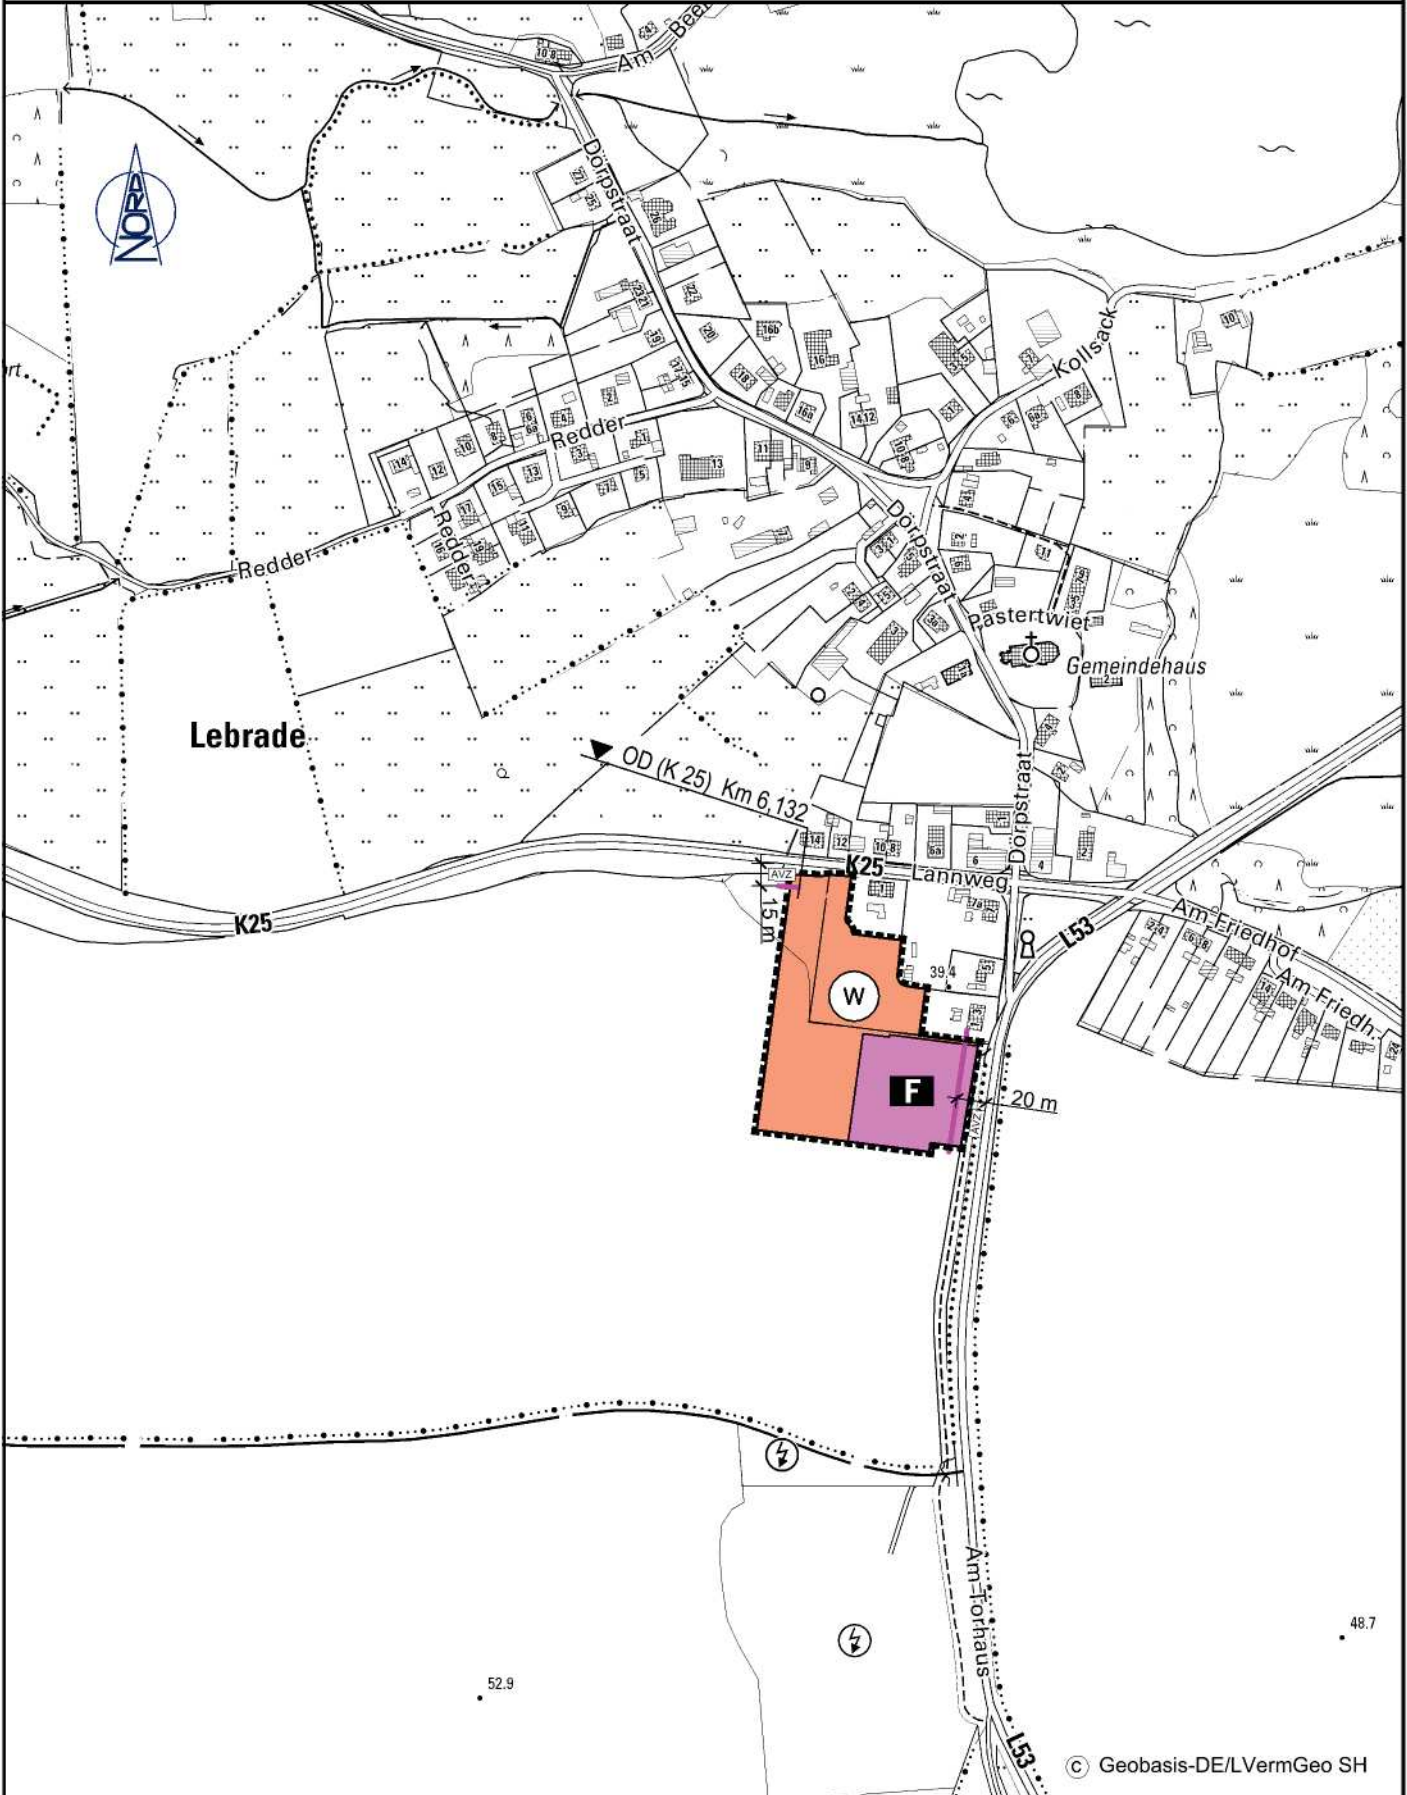

52.9

48.7