


# Bebauungsplan Nr. 20, 2. Änderung und Ergänzung Gemeinde Hoisdorf

für das Gebiet nördlich der Straße 'Viehkatzen', westlich der Bebauung 'Achtern Diek 41 und 43',  
östlich der Bebauung 'Viehkatzen 2 A' und südlich einer landwirtschaftlich genutzten Fläche

(WA)	
I	o /  E
GRZ 0,3	DN $\geq$ 15°
TH = 6,50 m über HBP	FH = 9,50 m über HBP
SD, WD, KWD	

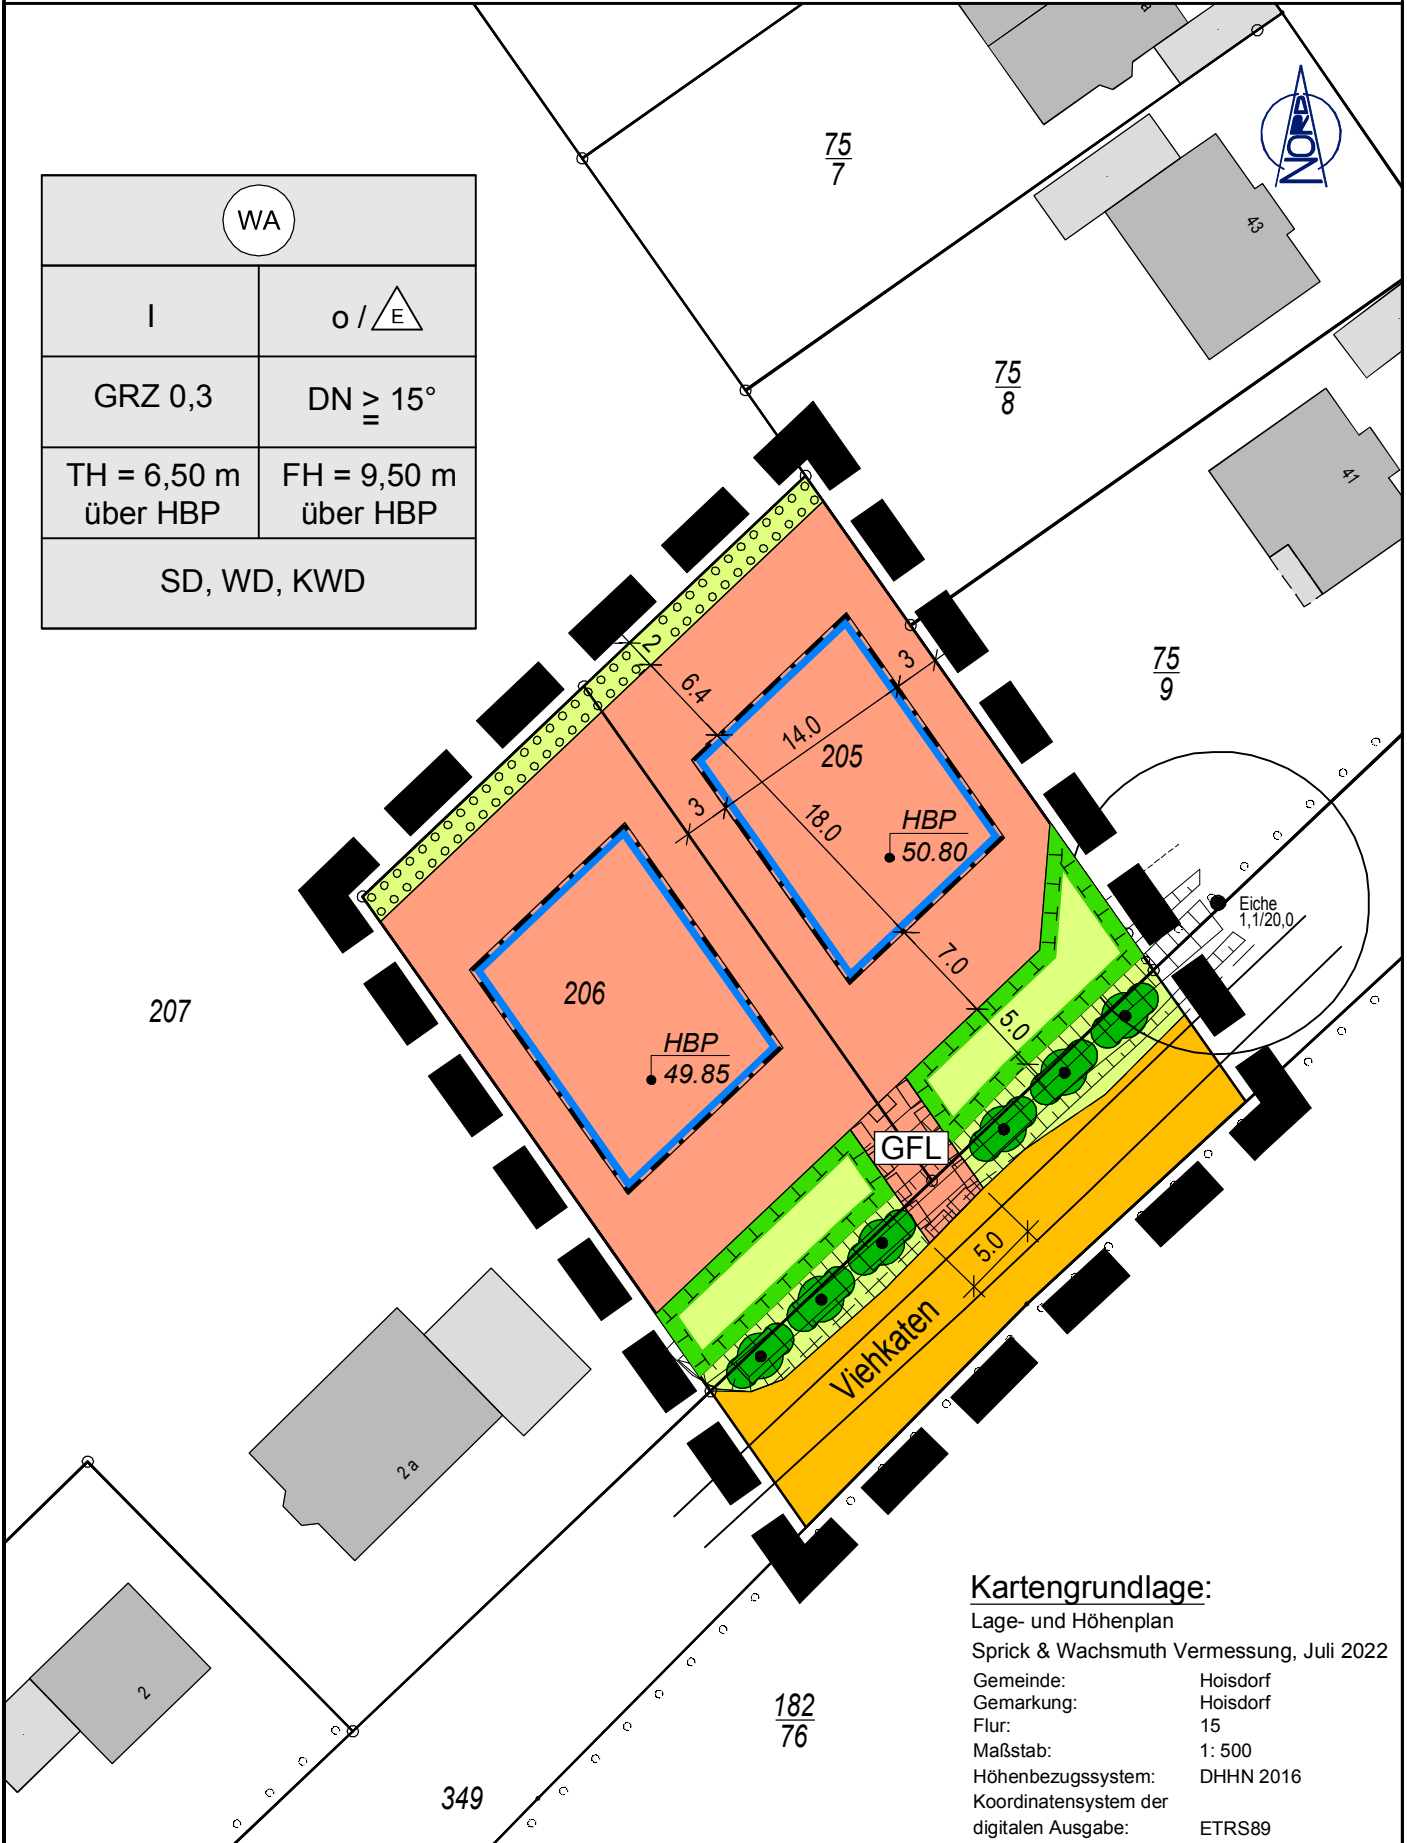

**Kartengrundlage:**  
 Lage- und Höhenplan  
 Sprick & Wachsmuth Vermessung, Juli 2022  
 Gemeinde: Hoisdorf  
 Gemarkung: Hoisdorf  
 Flur: 15  
 Maßstab: 1: 500  
 Höhen Bezugssystem: DHHN 2016  
 Koordinatensystem der digitalen Ausgabe: ETRS89