VORBEHALTLICH BEHÖRDLICHER GENEHMIGUNG

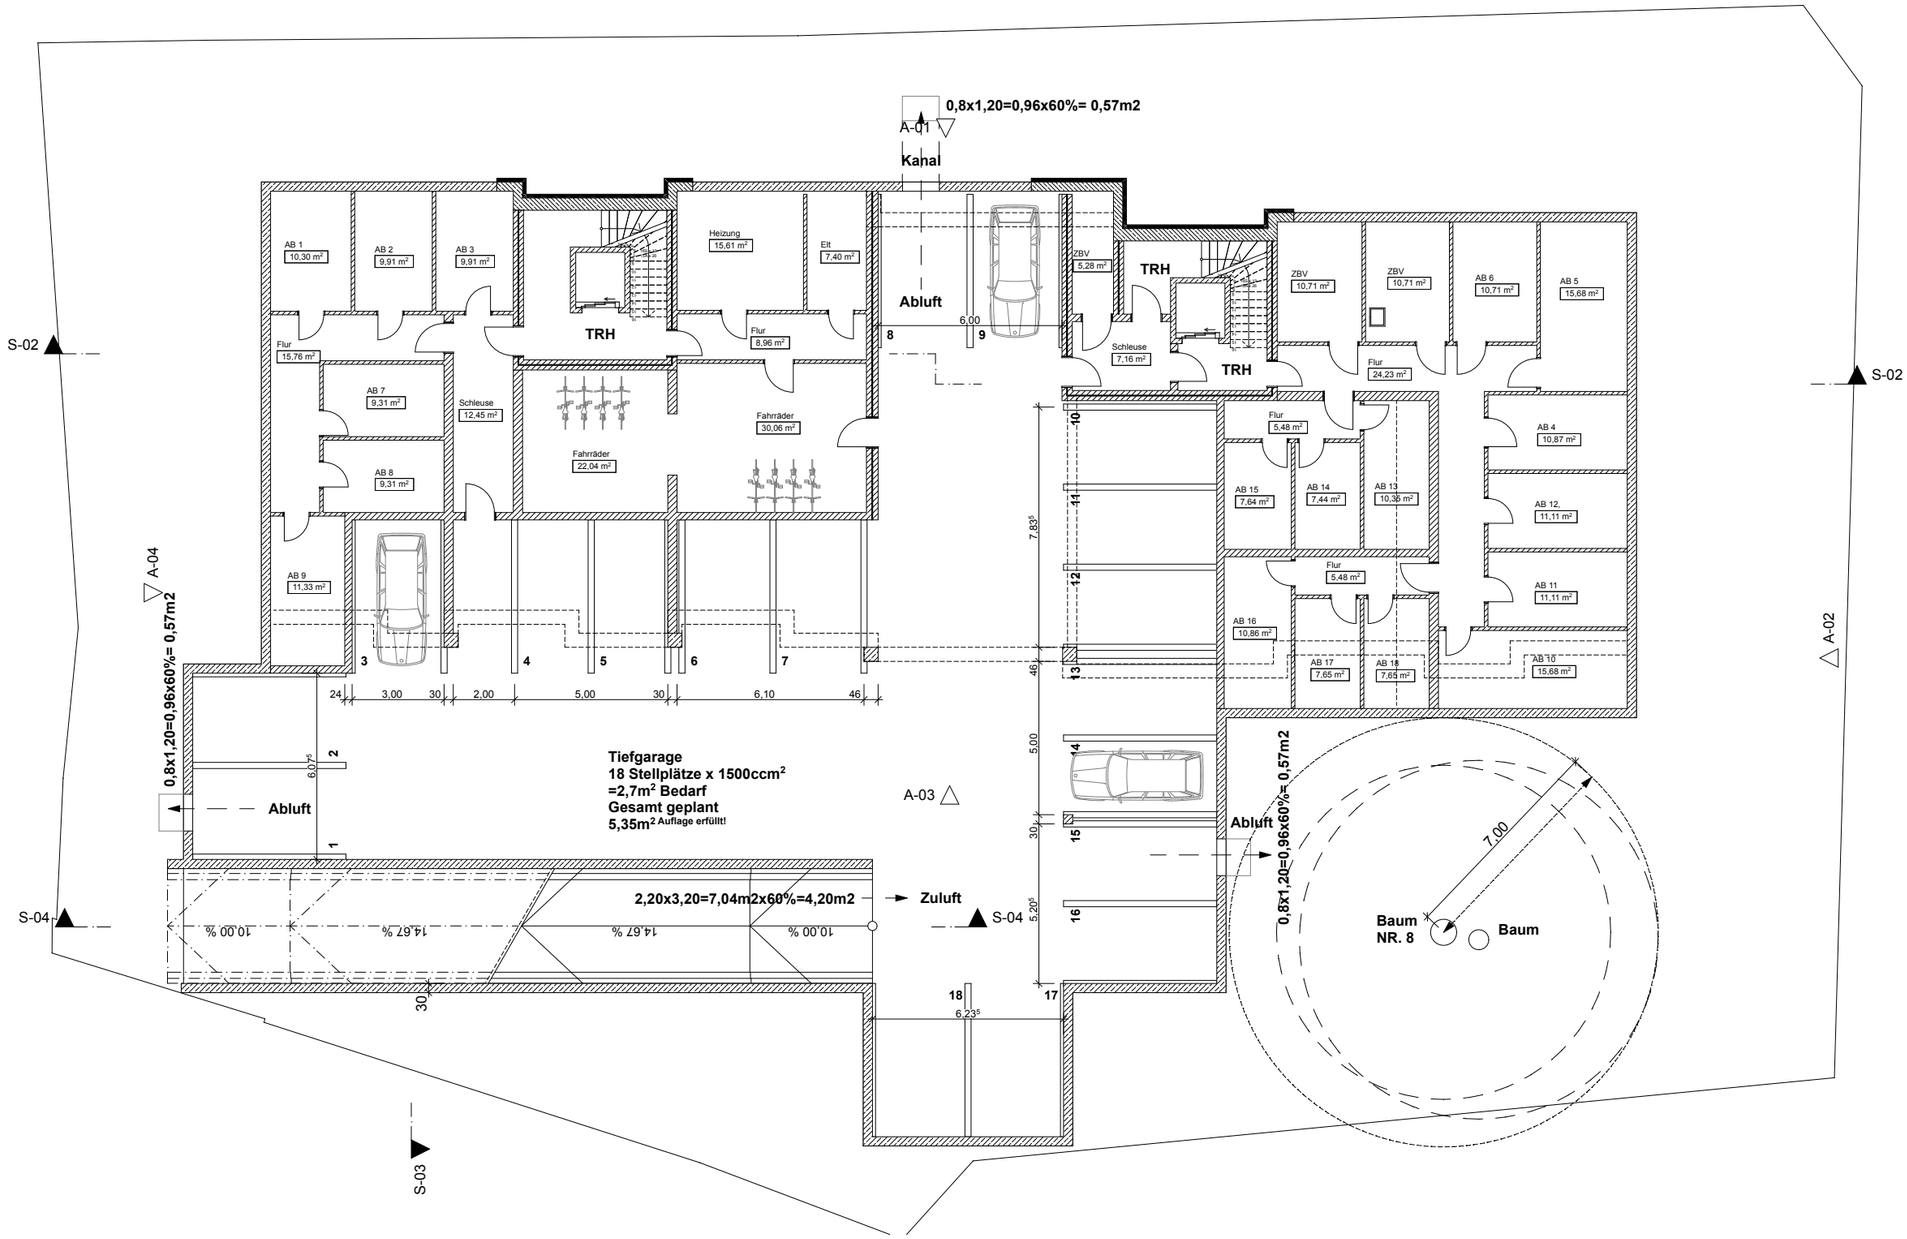

GRUNDRISS TIEFGARAGE / KELLERGESCHOSS M 1:200

GRUNDSTÜCK
Hauptstraße 65/67 Schenefeld

BAUHERR
Struck Wohnbau I GmbH
Stand: 16.07.2021

ARCHITEKT
Hansmann Heitgerken Architekten