VORBEHALTLICH BEHÖRDLICHER GENEHMIGUNG

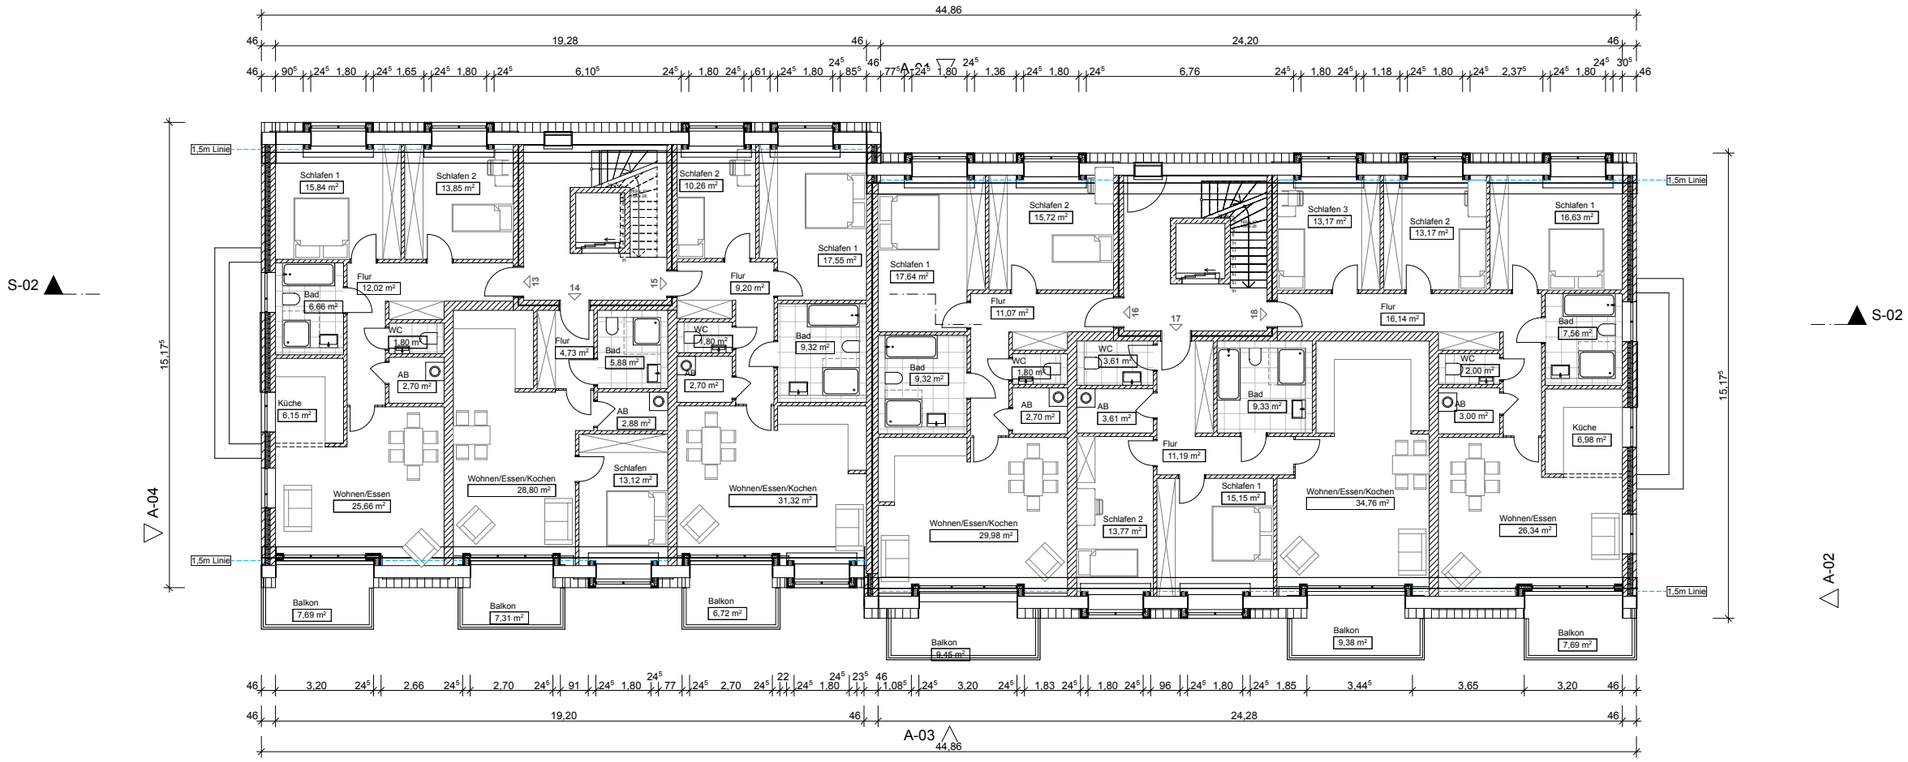

GRUNDRISS 2.OBERGESCHOSS M 1:200

GRUNDSTÜCK
Hauptstraße 65/67 Schenefeld

BAUHERR
Struck Wohnbau I GmbH
Stand: 24.06.2021

ARCHITEKT
Hansmann Heitgerken Architekten