


Abgrenzung des Geltungsbereichs der 2. Änderung des Flächennutzungsplans der Gemeinde Stadum

für das Teilgebiet "Windenergiegebiet Holzacker" beidseitig der Straße Holzacker bis zum Alten Kirchenweg im Süden sowie
für das Teilgebiet "Windenergiegebiet Stadum Süd" beidseitig der Straße Stadum Süd bis zur Gemeindegrenze im Westen

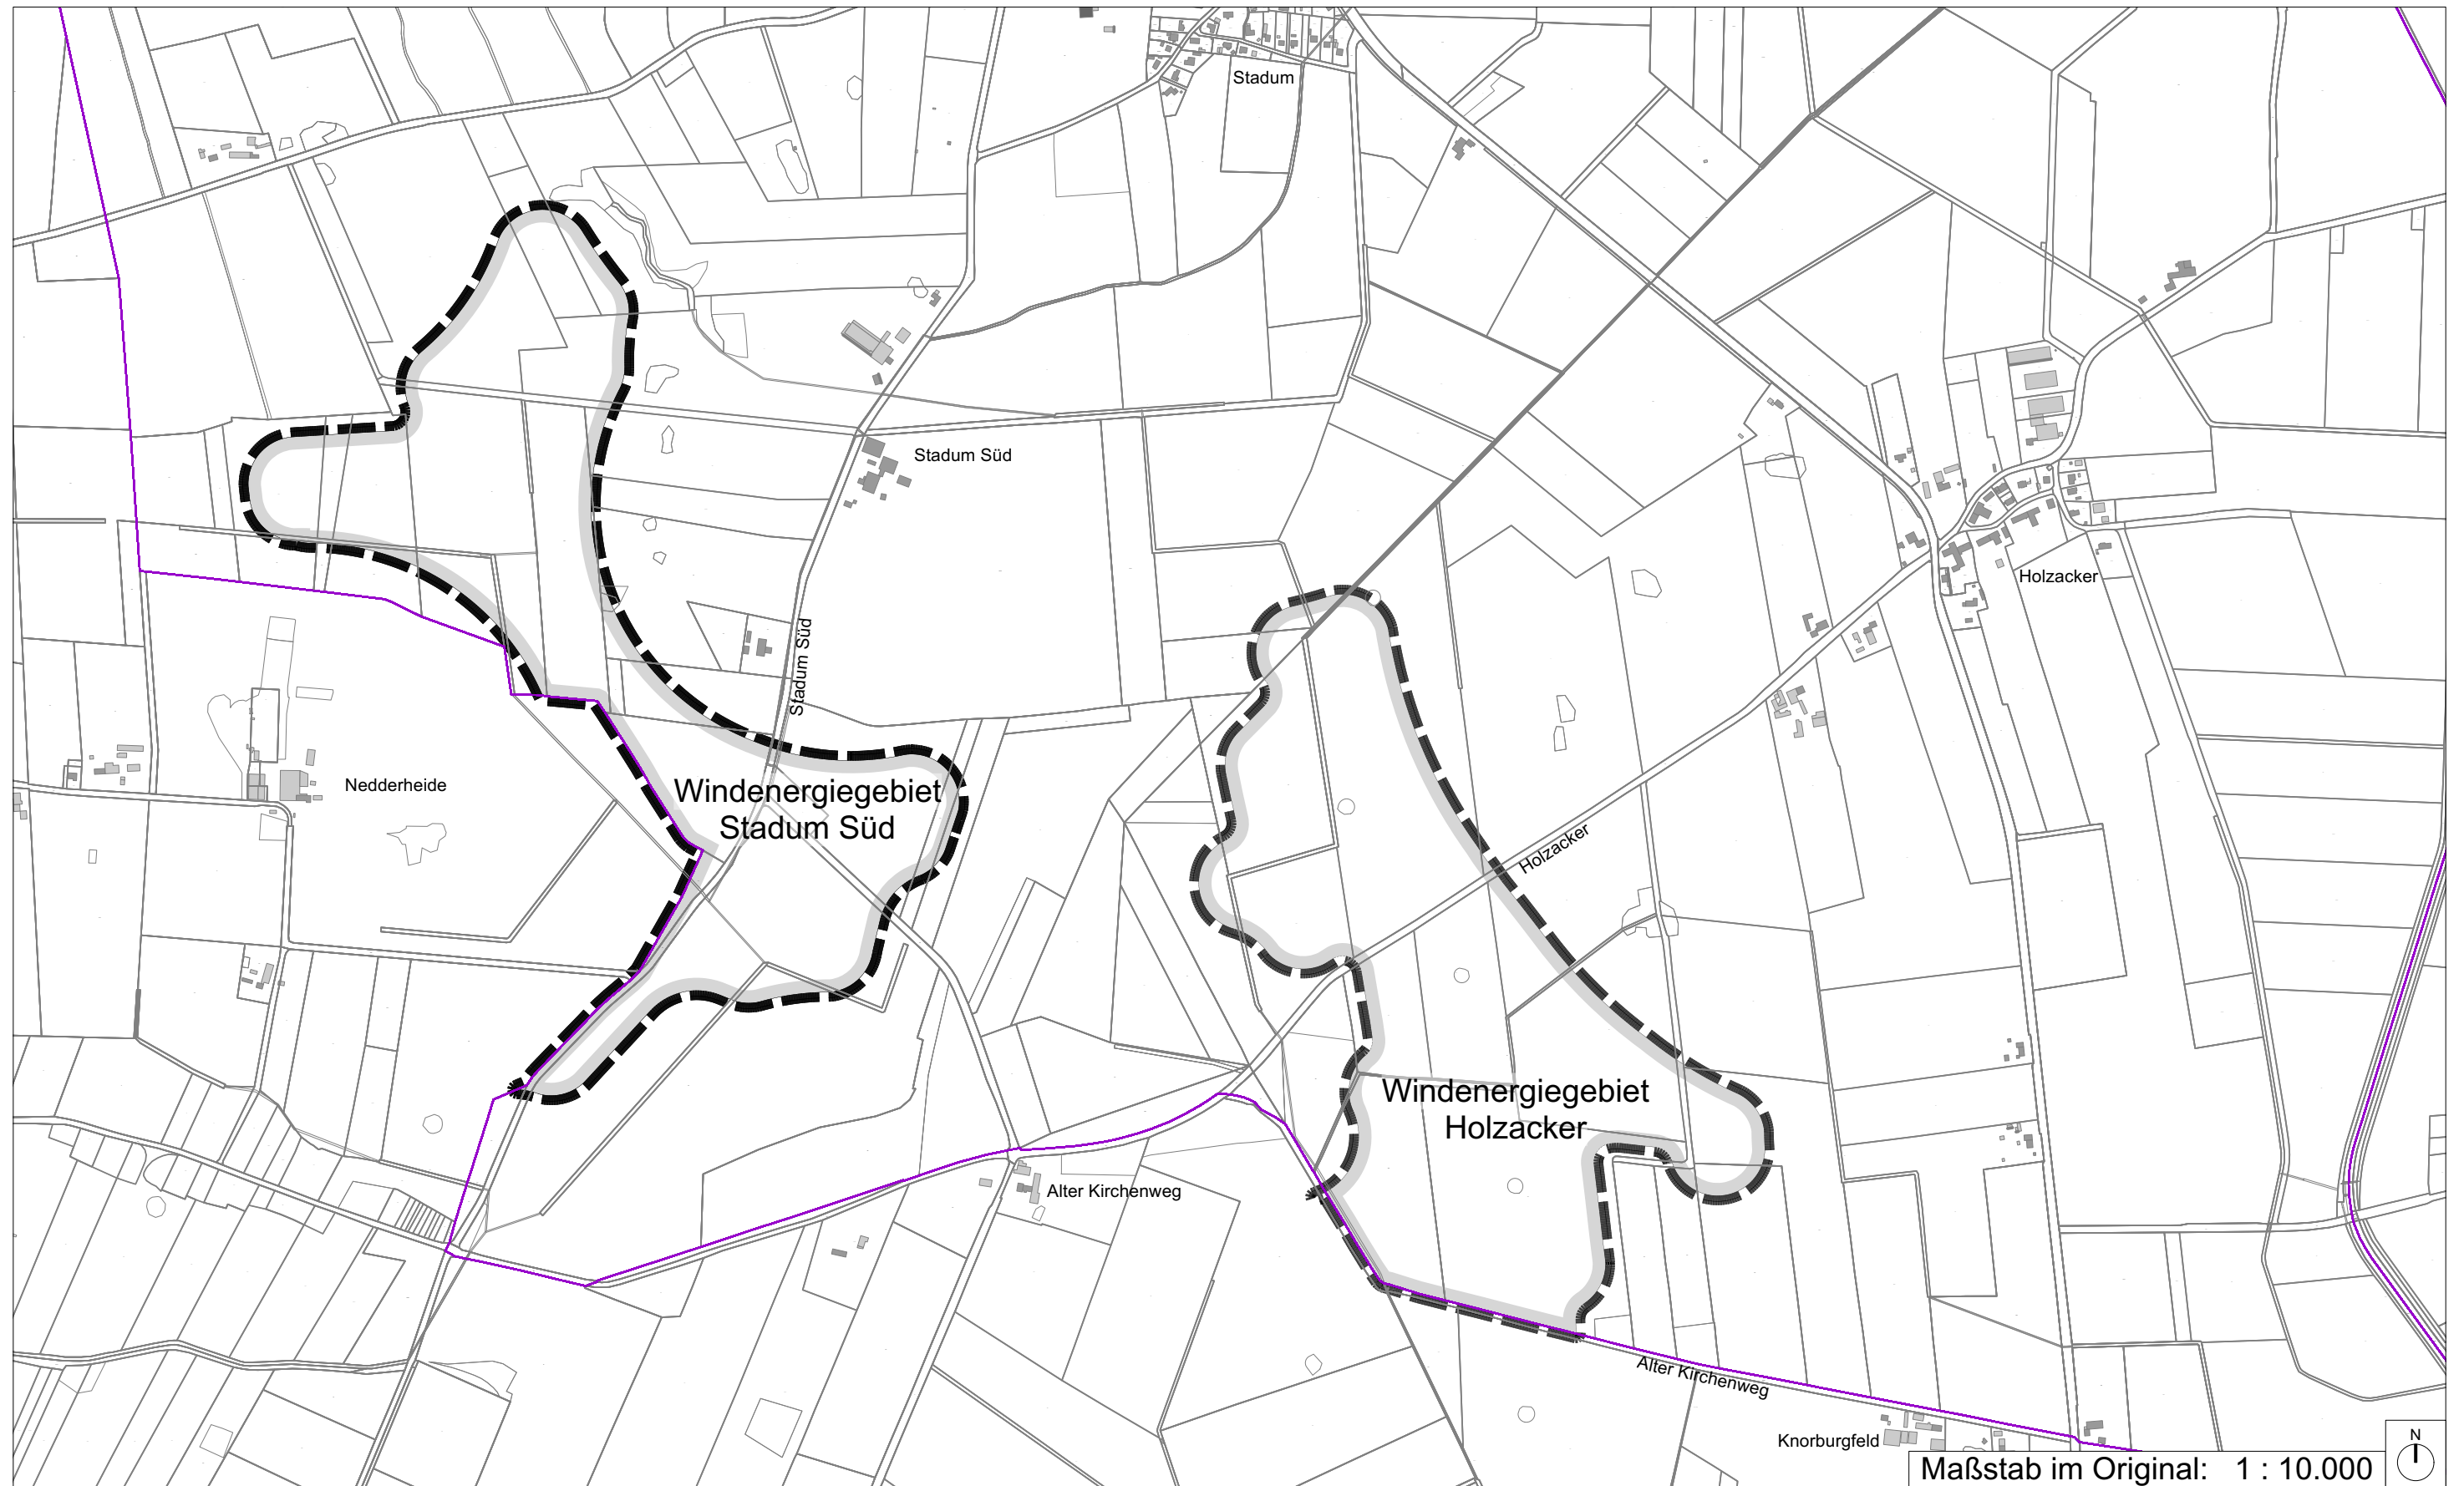

Maßstab im Original: 1 : 10.000

Stand: 03.03.2025