


Lageplan zur 2. Änderung des Flächennutzungsplans der Gemeinde Stadum

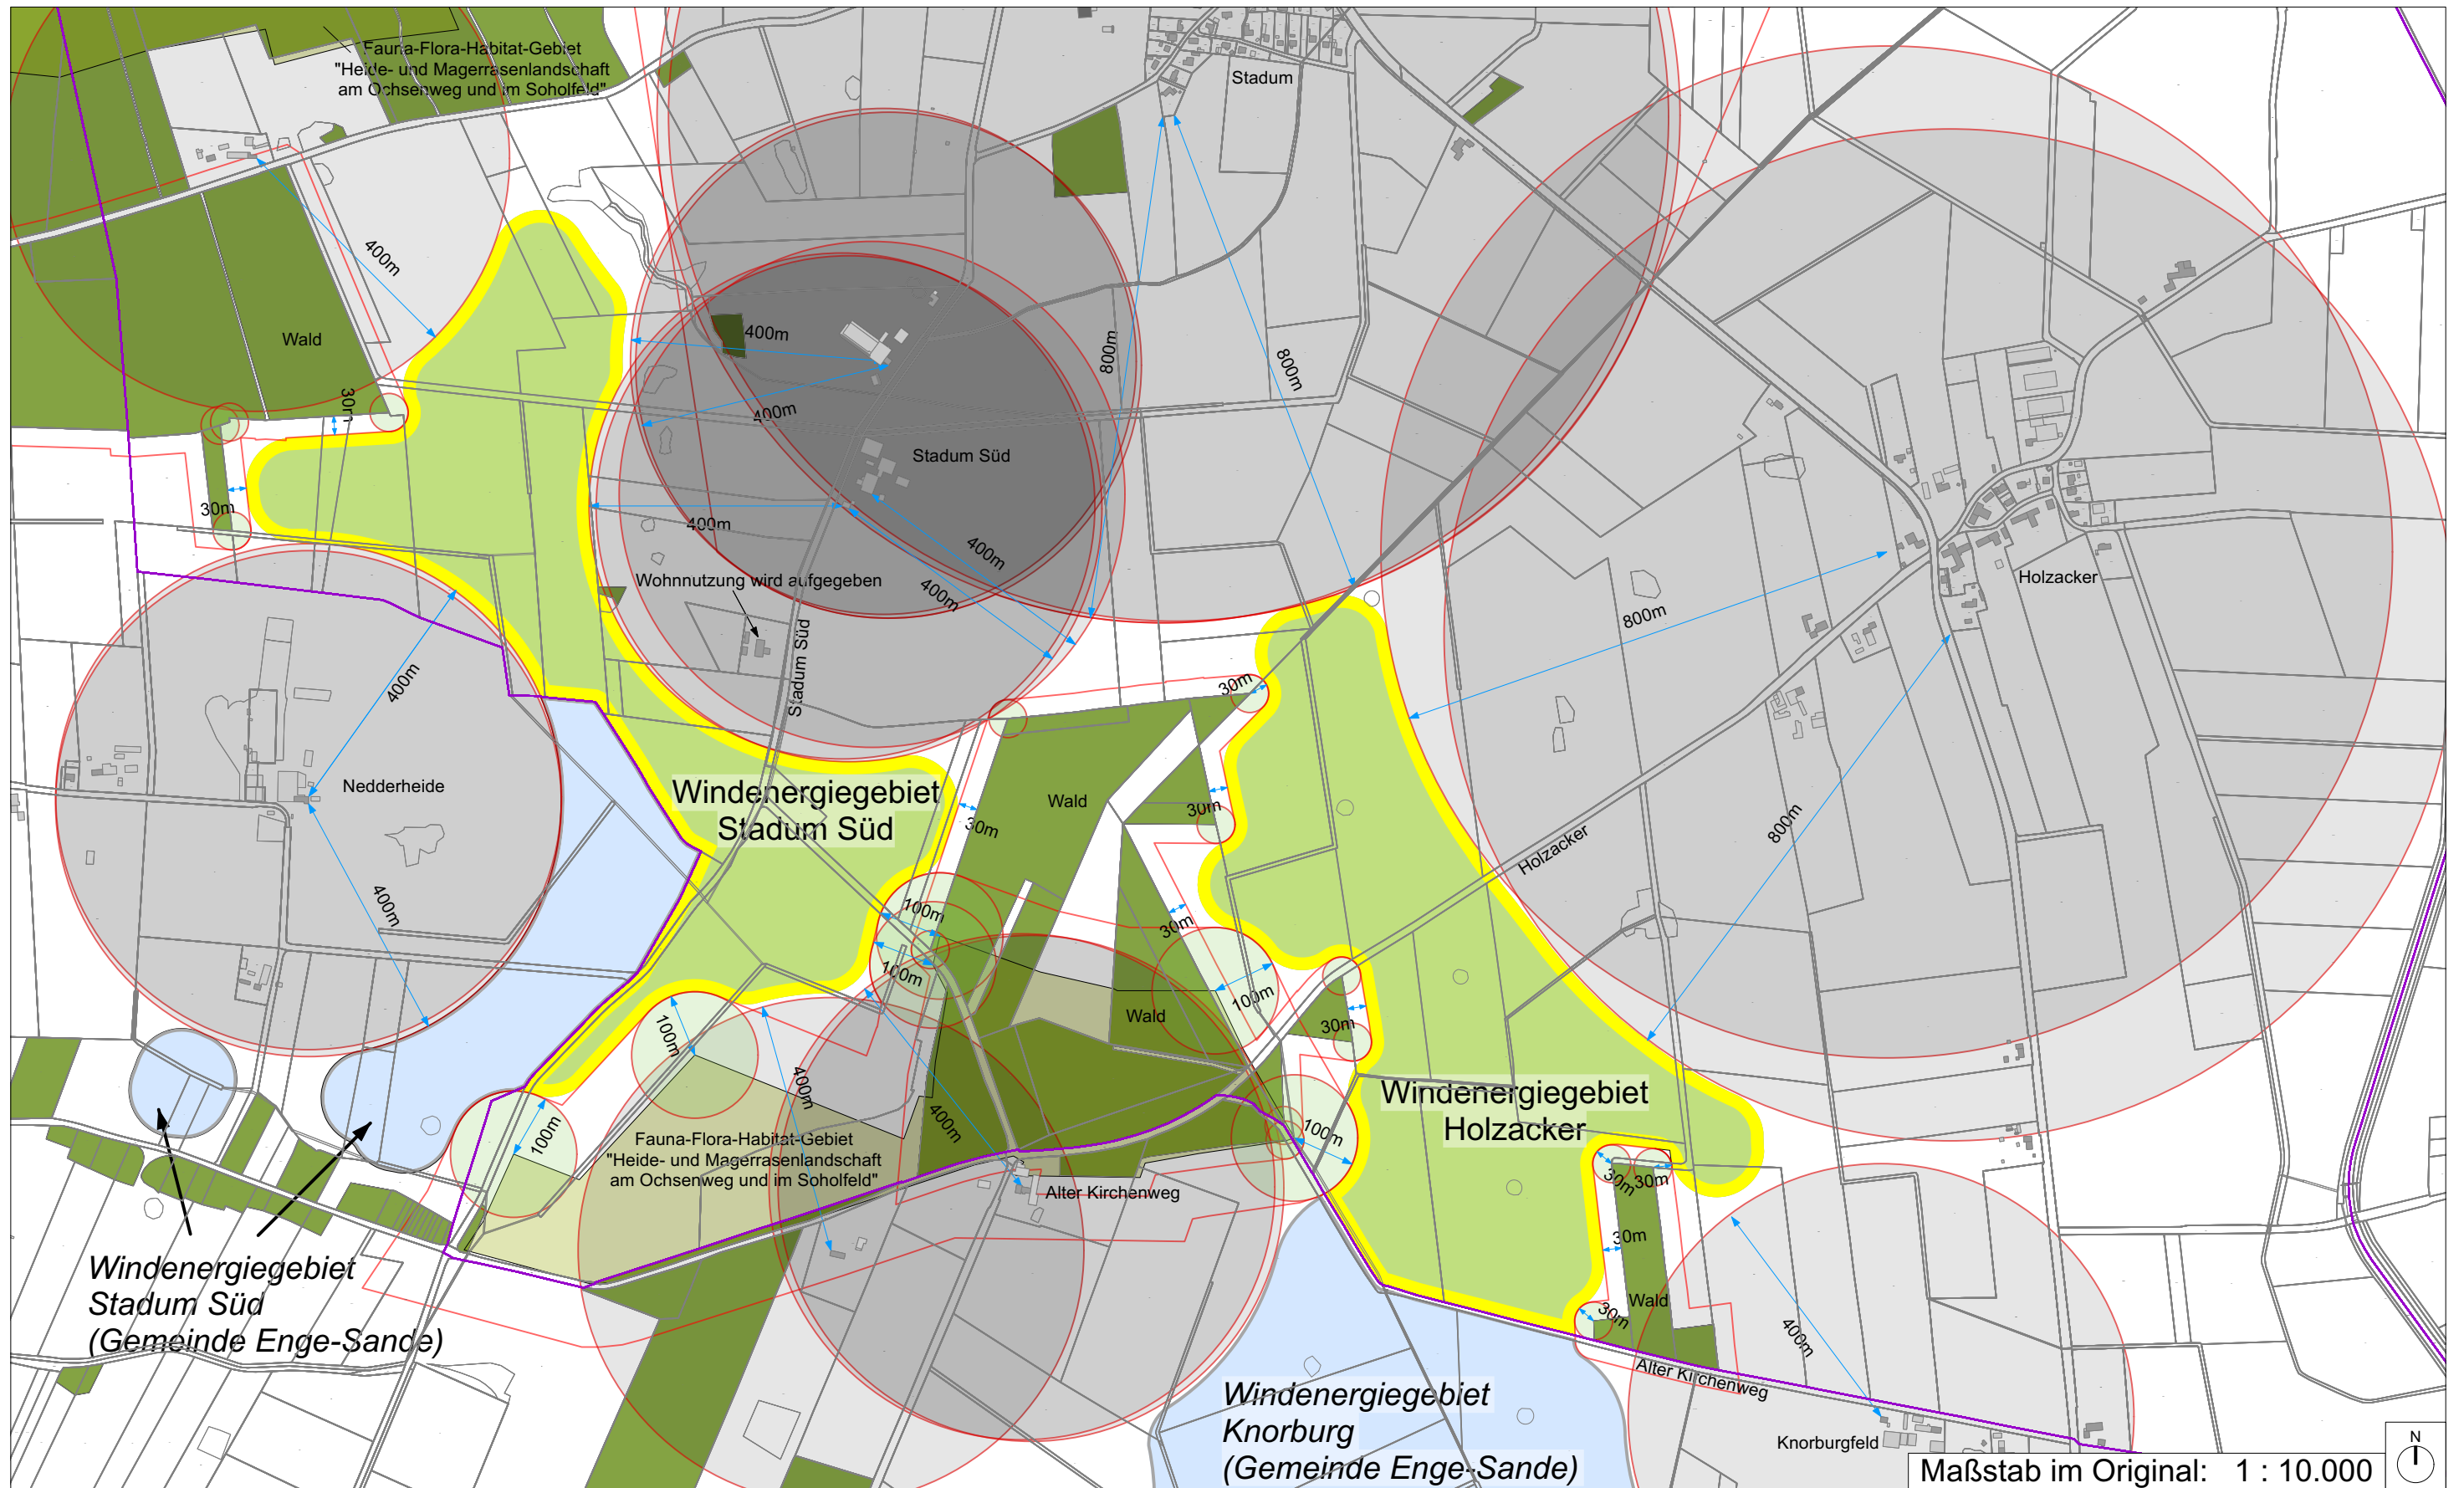

Stand: 03.03.2025