


Abgrenzung des Geltungsbereichs der 3. Änderung des Flächennutzungsplans der Gemeinde Stadum

für das Gebiet "Windenergiegebiet Fresenhagen" zwischen der Lecker Au im Norden und dem Schwarzen Strom im Süden

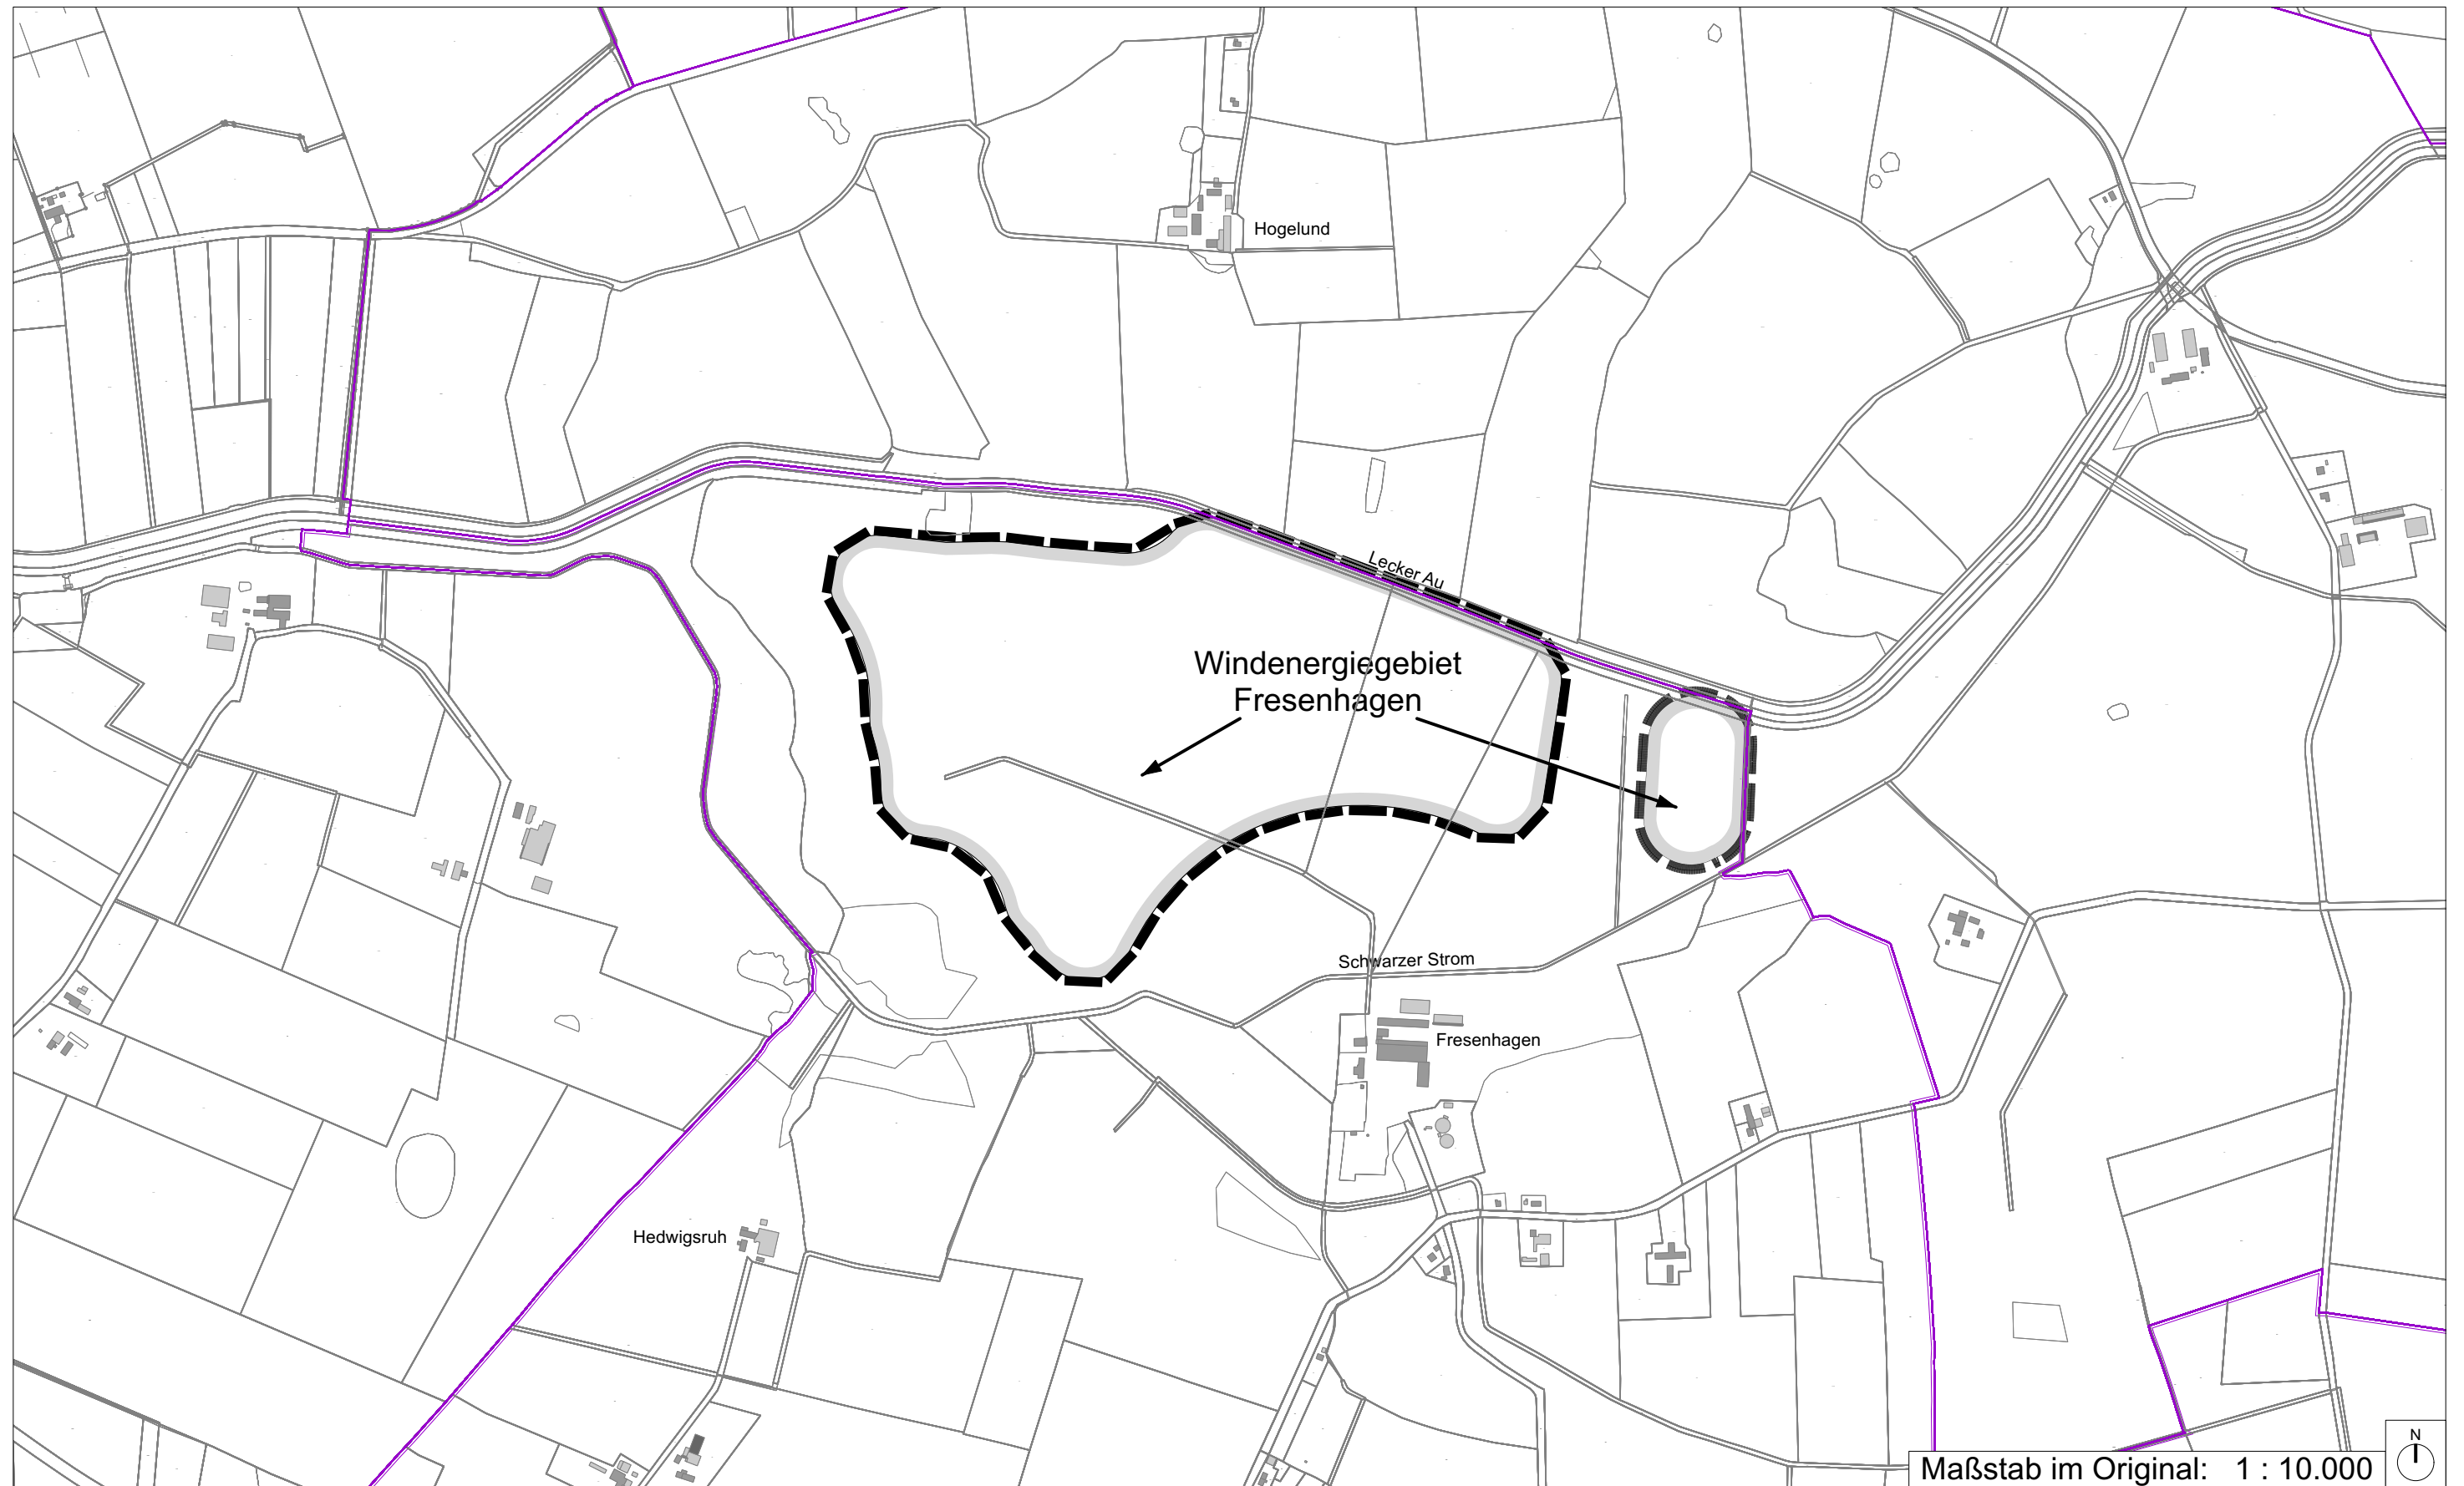

Maßstab im Original: 1 : 10.000



Stand: 04.03.2025