




M. 1 : 2.000

Legende

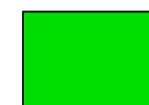

Grünlandfläche




Gras- und Staudenflur



Siloplatte betoniert



Grenze des räumlichen Geltungsbereichs des Be
(§ 9 Abs. 7 BauGB)

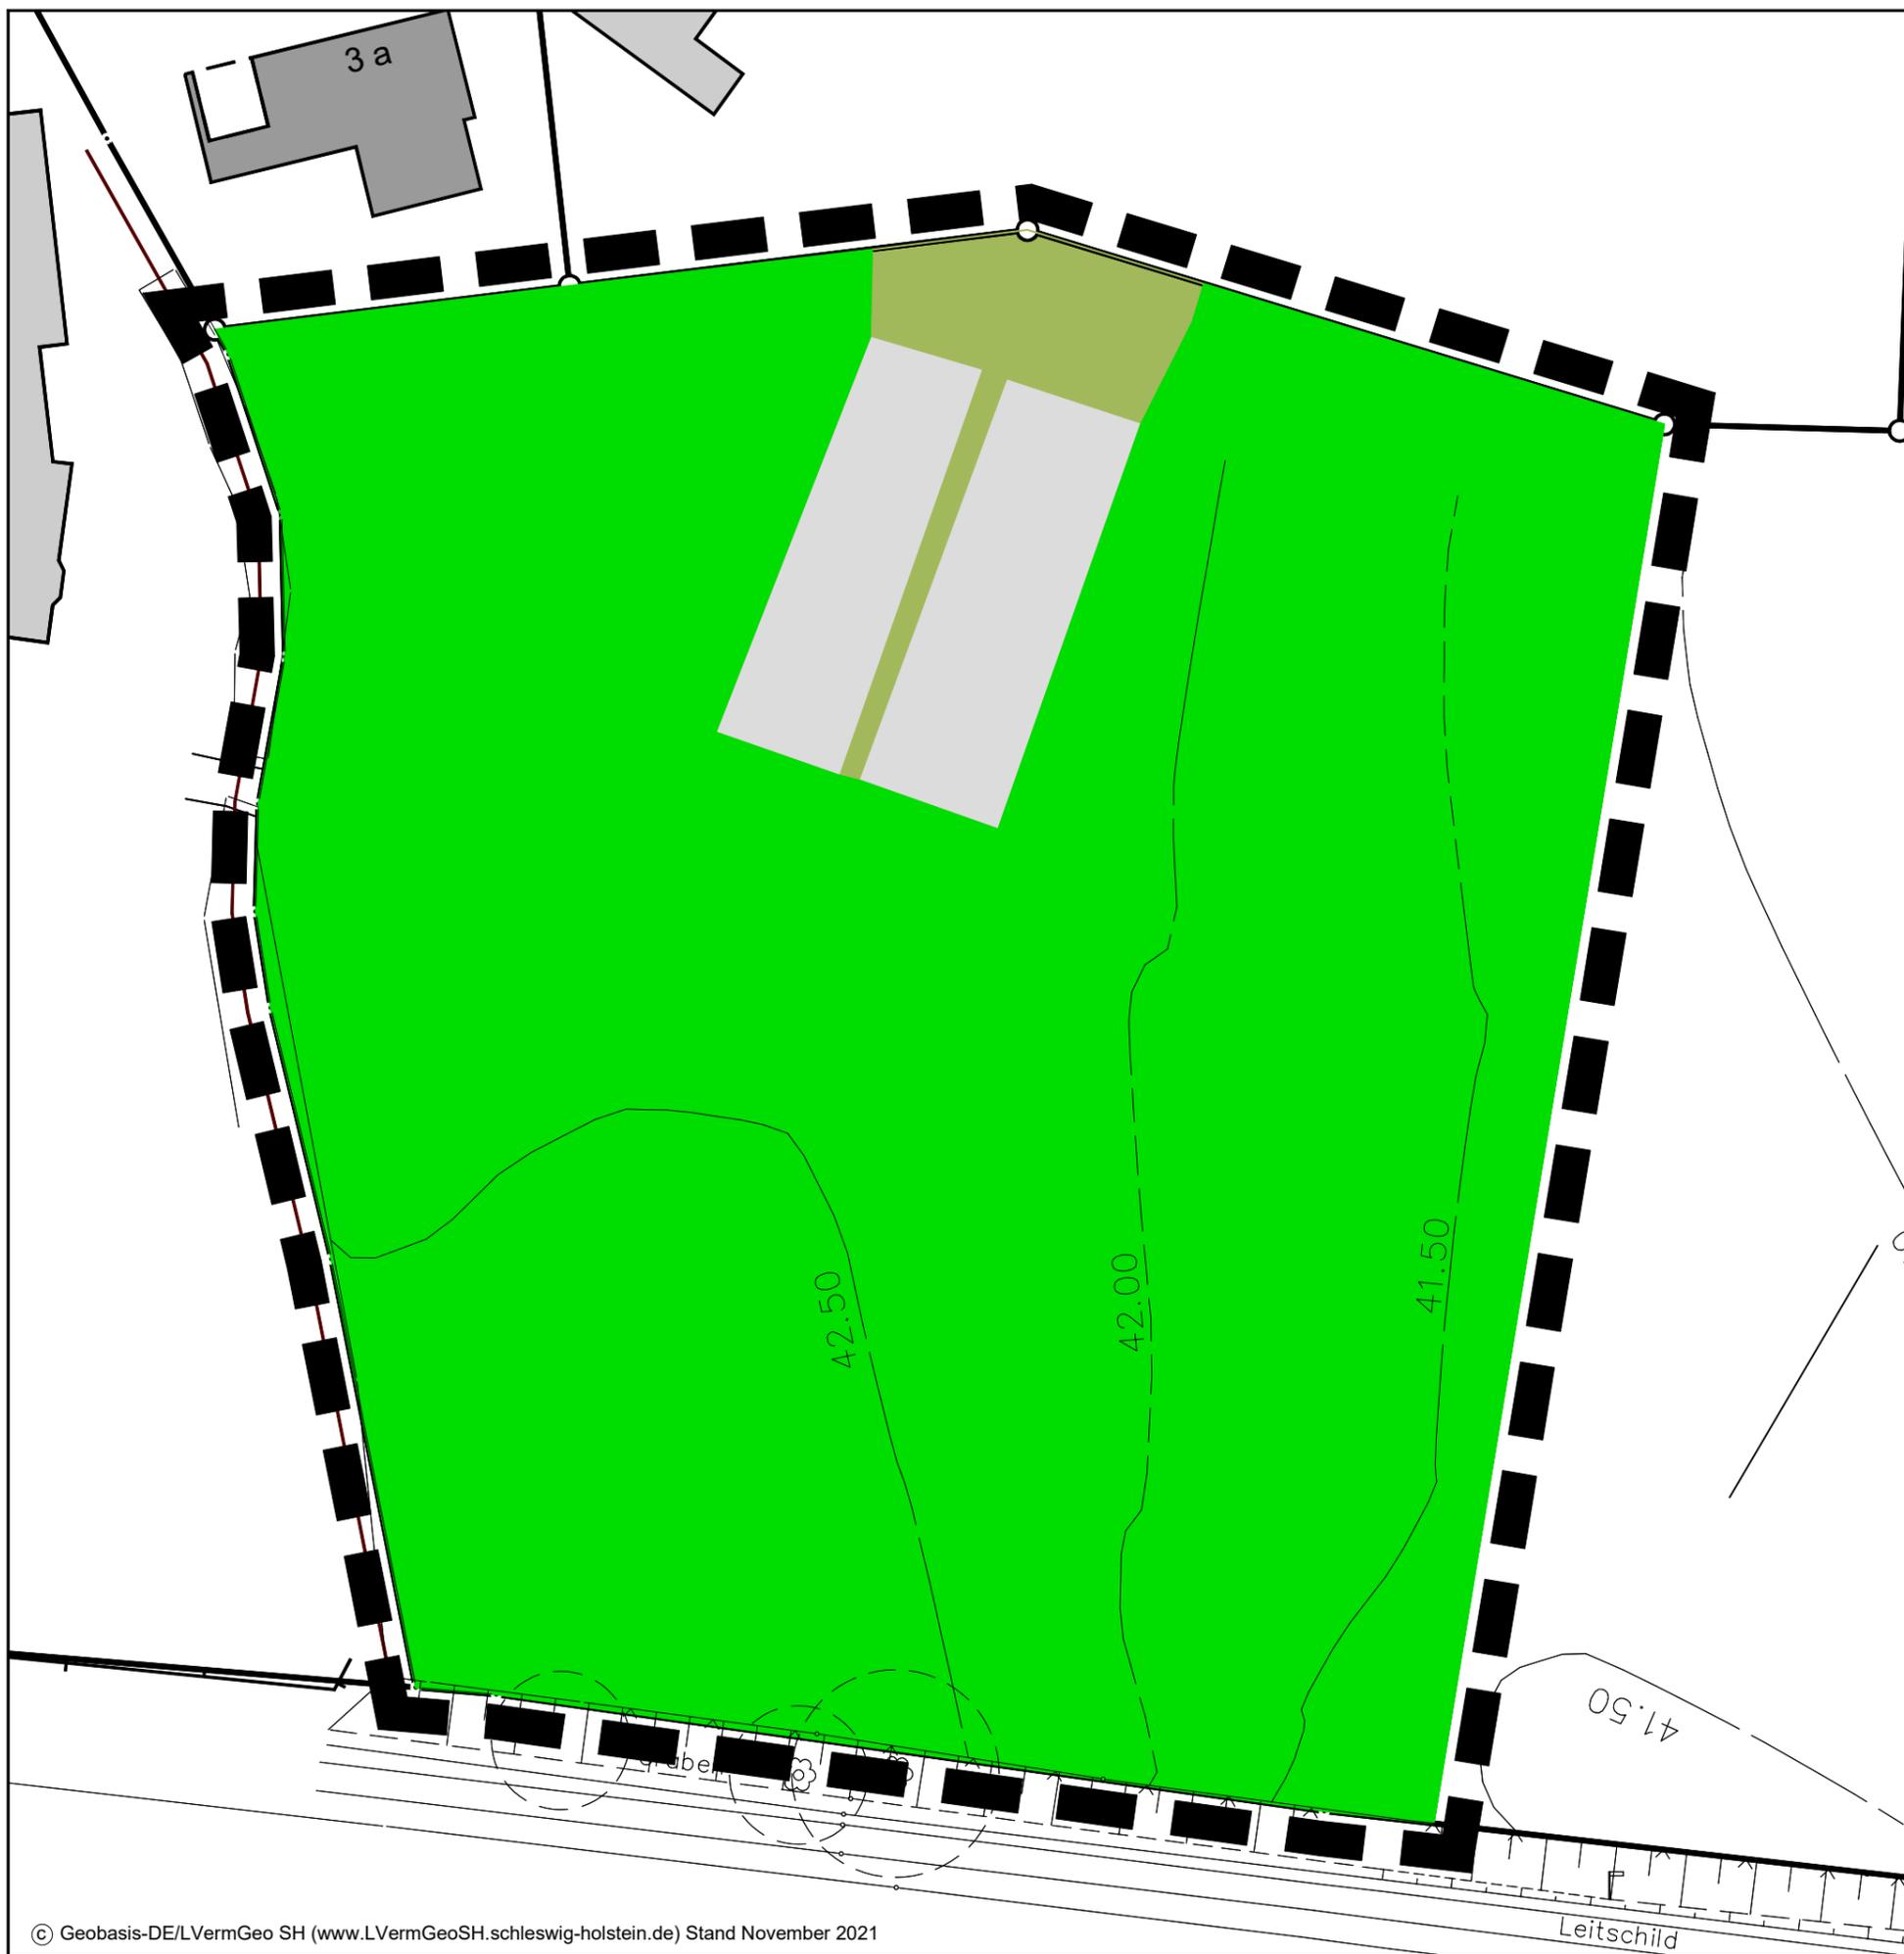

Entwurf: 23.05.2022

Gemeinde Rendswühren

Bestandsplan zum Umweltbericht

40. Änderung des Flächennutzungsplanes
und
vorhabenbezogener Bebauungsplan Nr. 26
1. Änderung und Ergänzung

Biotop- und Nutzungstypen, Anlage 1