


# Schematische Darstellung der Eingrünung an der Kreisstraße K54 (Abschnitt Nord)

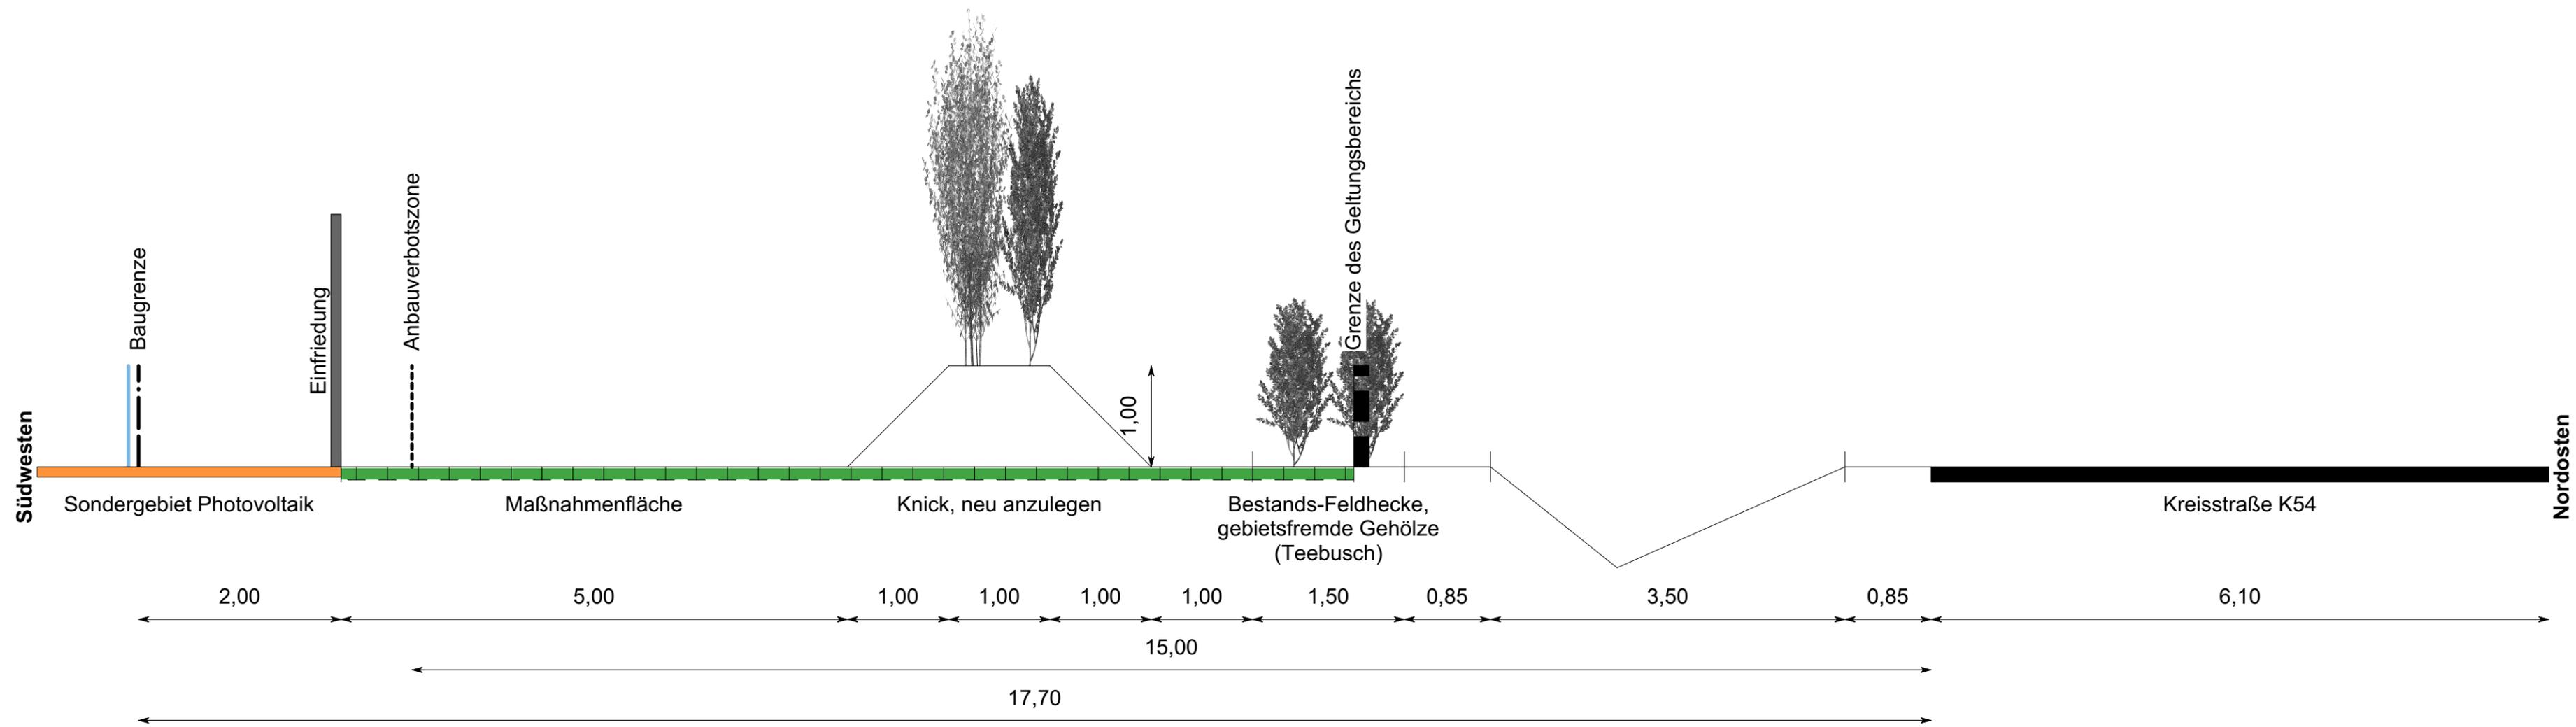

Maßstab 1:50

## Bebauungsplan Nr. 14 der Gemeinde Brekendorf

Anlage Begründung und Umweltbericht

Bearbeitung: 16.07.2024

**B2K** Architekten | Stadtplaner

B2K Kühle-Koerner PartG mbB  
 Schleiweg 10, 24106 Kiel  
 Tel.: +49 431 596 7460  
 info@b2k.de • www.b2k.de