
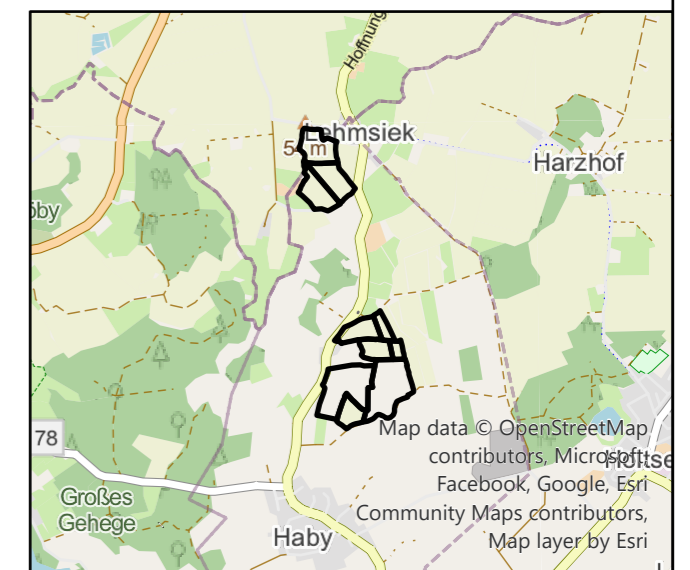


Solarpark Haby Lehmsiek

Legende

 Geltungsbereich

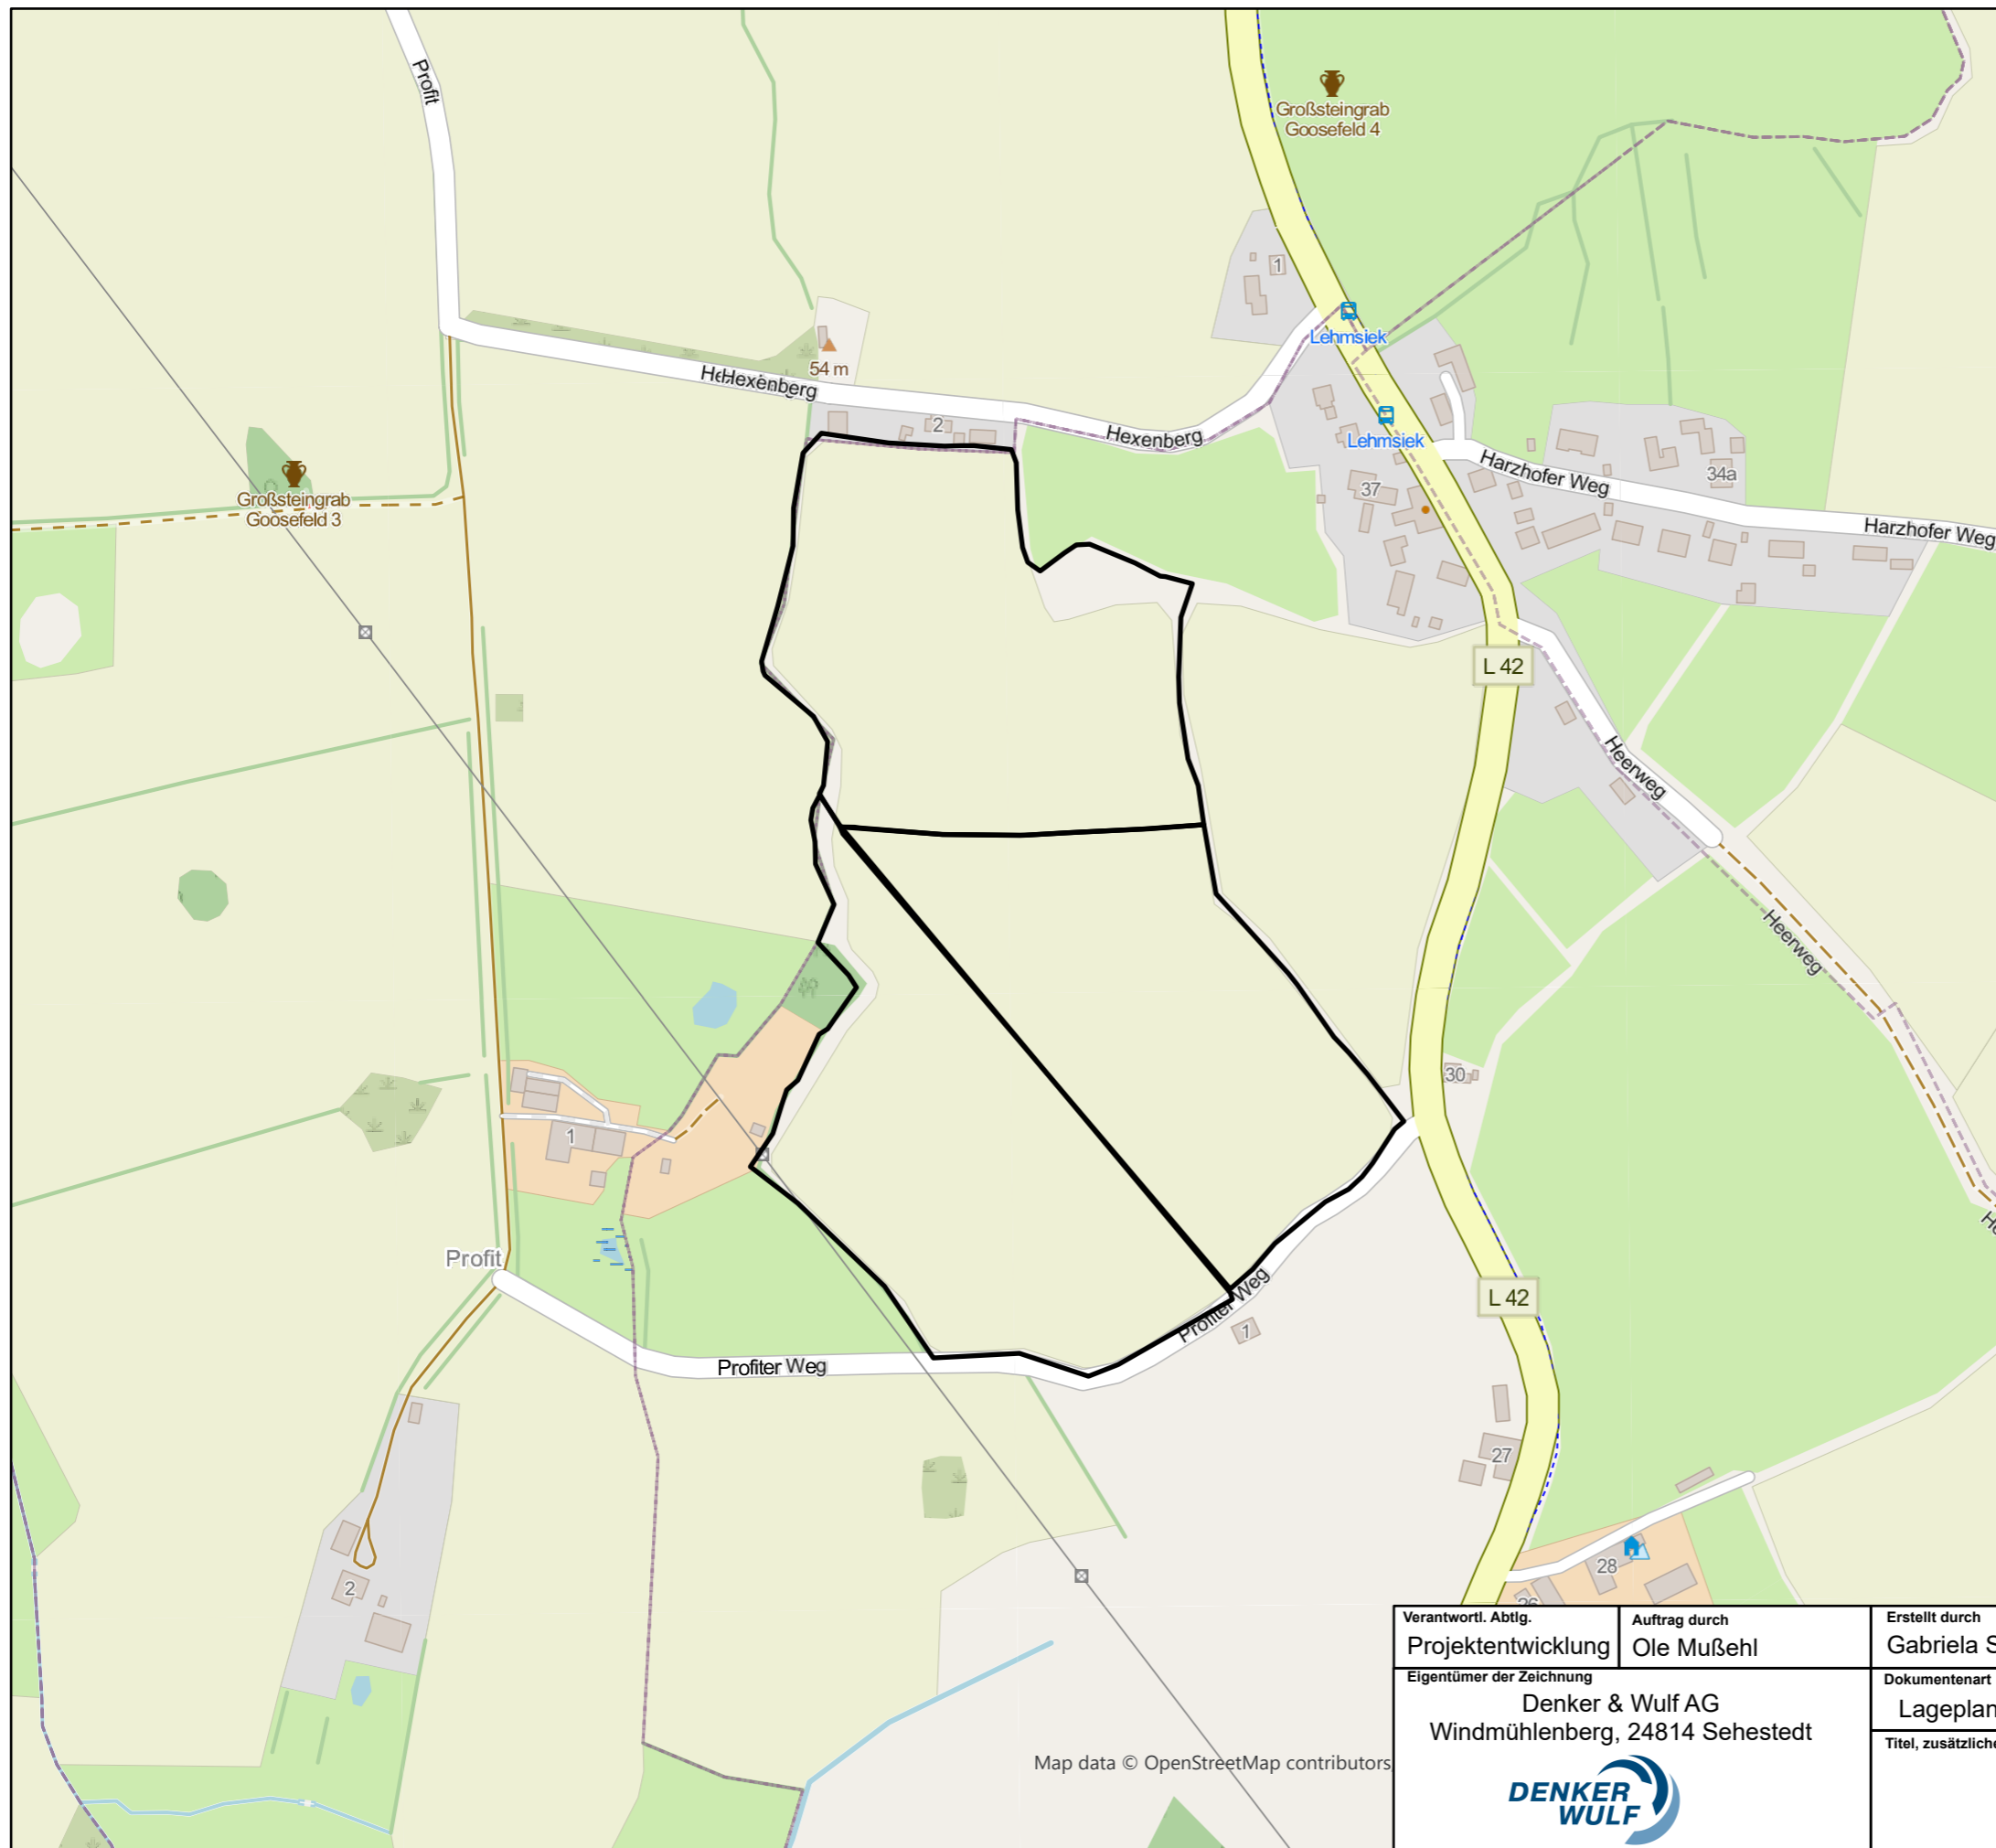

Verantwortl. Abtlg. Projektentwicklung	Auftrag durch Ole Mußehl	Erstellt durch Gabriela Schultze	Genehmigt von	Maßstab 1:4.000
Eigentümer der Zeichnung Denker & Wulf AG Windmühlenberg, 24814 Sehestedt		Dokumentenart Lageplan	Dokumentenstatus	
Titel, zusätzlicher Titel		Sachnummer		
Änd.	Ausgabedatum 23.02.2026	Spr. de	DIN A3	

