
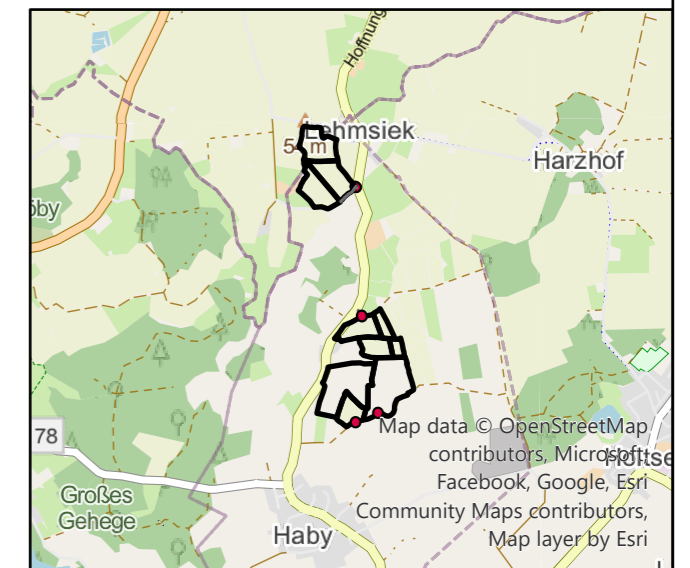



Solarpark Haby Stillbek

Legende

- Geltungsbereich
- Einfahrt

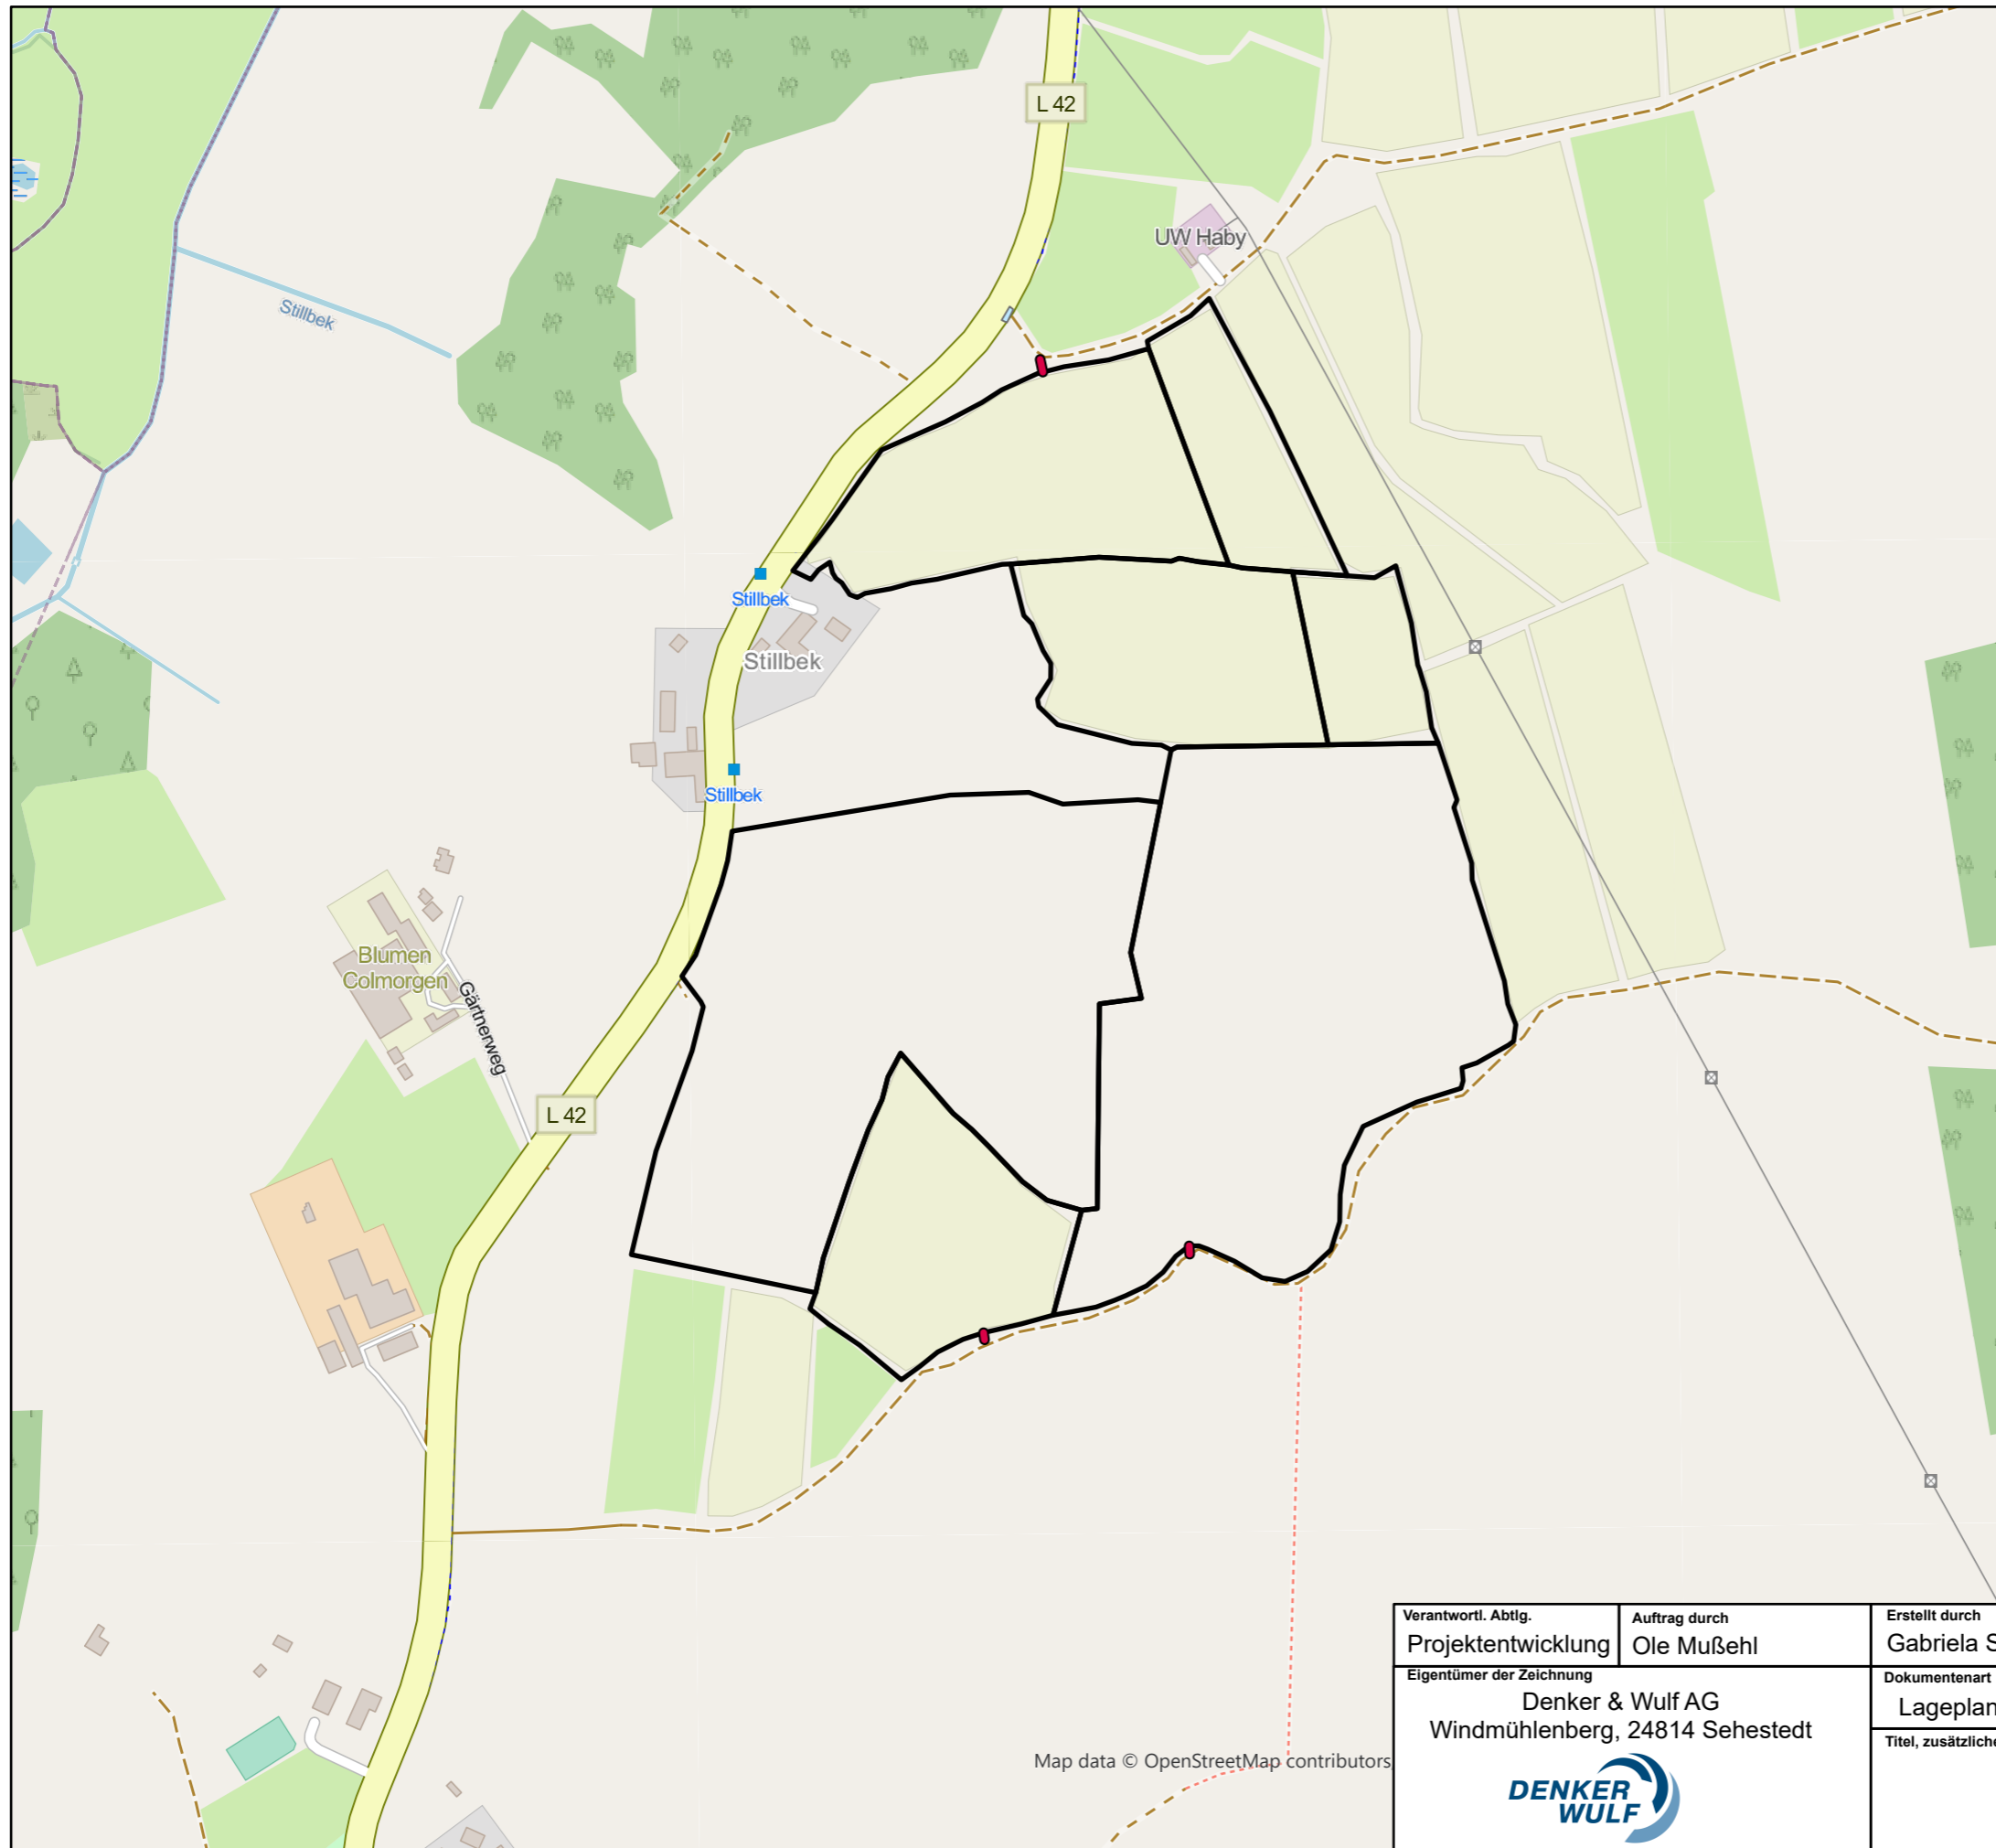

Verantwortl. Abtlg. Projektentwicklung	Auftrag durch Ole Mußehl	Erstellt durch Gabriela Schultze	Genehmigt von	Maßstab 1:5.000
Eigentümer der Zeichnung Denker & Wulf AG Windmühlenberg, 24814 Sehestedt		Dokumentenart Lageplan	Dokumentenstatus	
		Titel, zusätzlicher Titel		Sachnummer
		Änd.	Ausgabedatum 23.02.2026	Spr. de