


<b>WA</b>	
<b>I</b>	<b>E</b>
GRZ = 0,3	SD DN = 25 - 50°

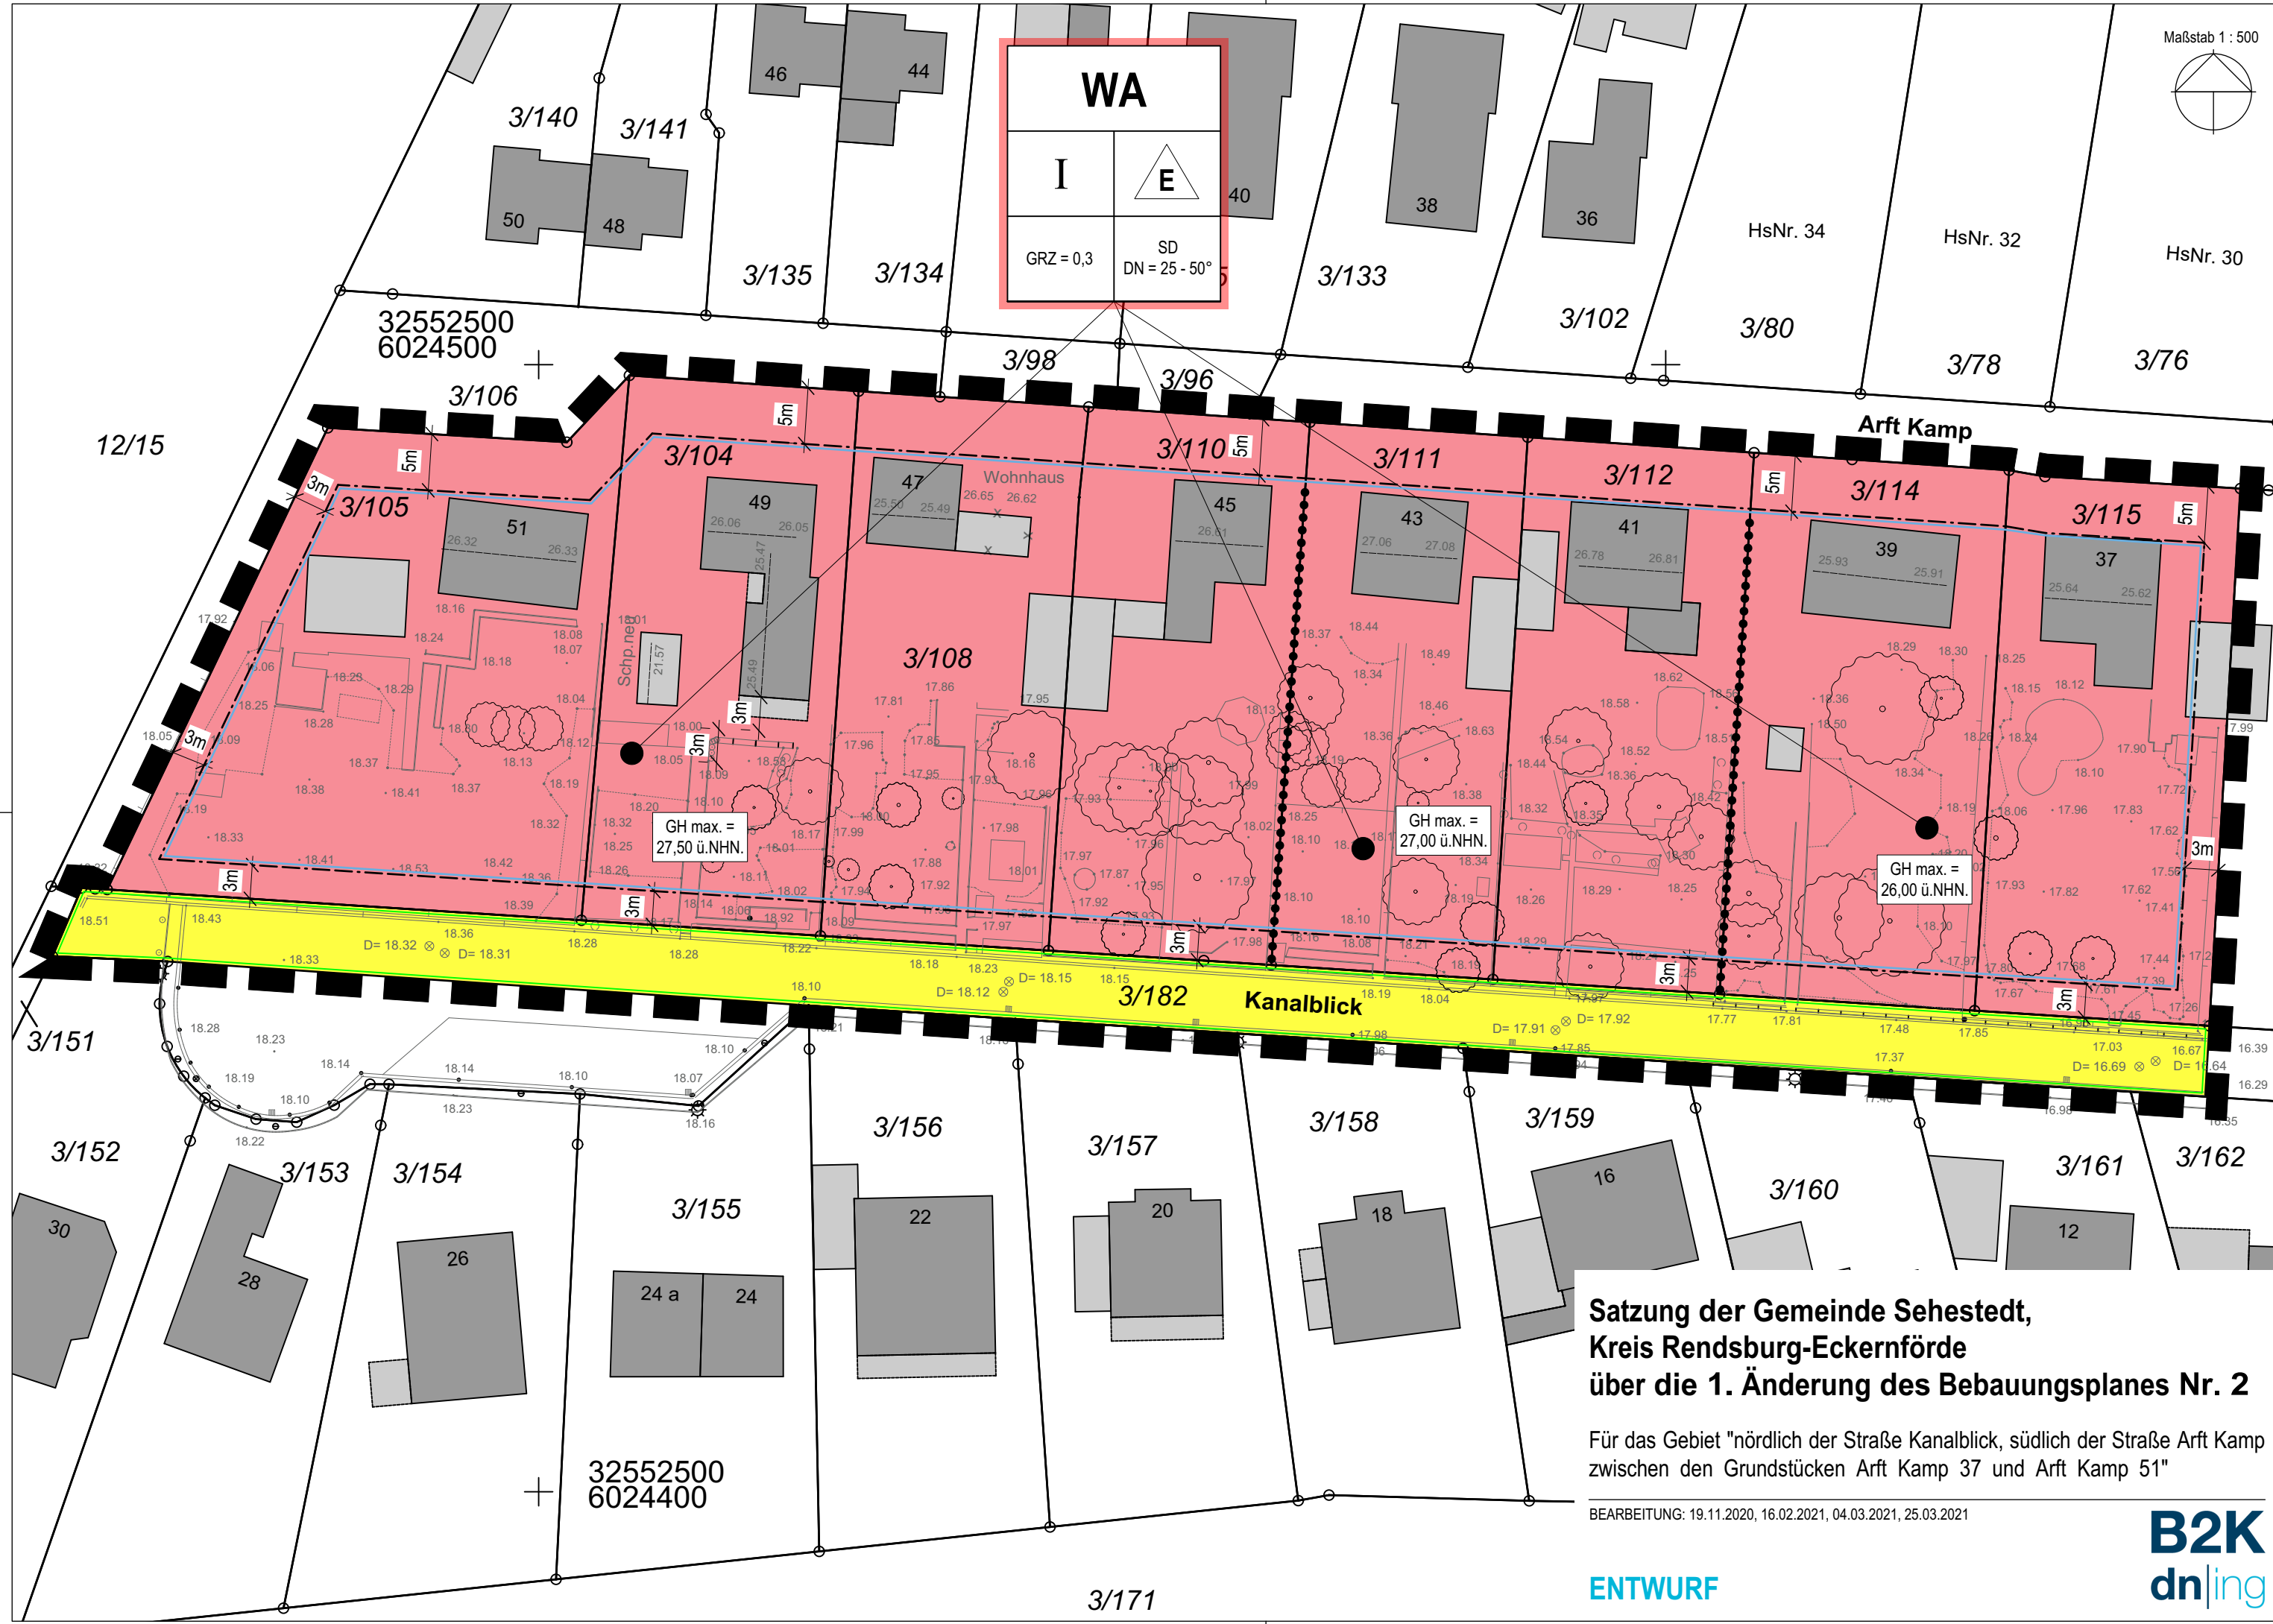

GH max. = 27,50 ü.NHN.

GH max. = 27,00 ü.NHN.

GH max. = 26,00 ü.NHN.

**Satzung der Gemeinde Sehestedt,  
Kreis Rendsburg-Eckernförde  
über die 1. Änderung des Bebauungsplanes Nr. 2**

Für das Gebiet "nördlich der Straße Kanalblick, südlich der Straße Arft Kamp  
zwischen den Grundstücken Arft Kamp 37 und Arft Kamp 51"

BEARBEITUNG: 19.11.2020, 16.02.2021, 04.03.2021, 25.03.2021

**ENTWURF**

