


Umweltbericht zum Bebauungsplan Nr. 17 der Gemeinde Groß Wittensee

für das Gebiet "nördlich der Straße Lehmborg, östlich des Kirchhorster Weges und westlich der Mühlenstraße"

- Entwicklung -

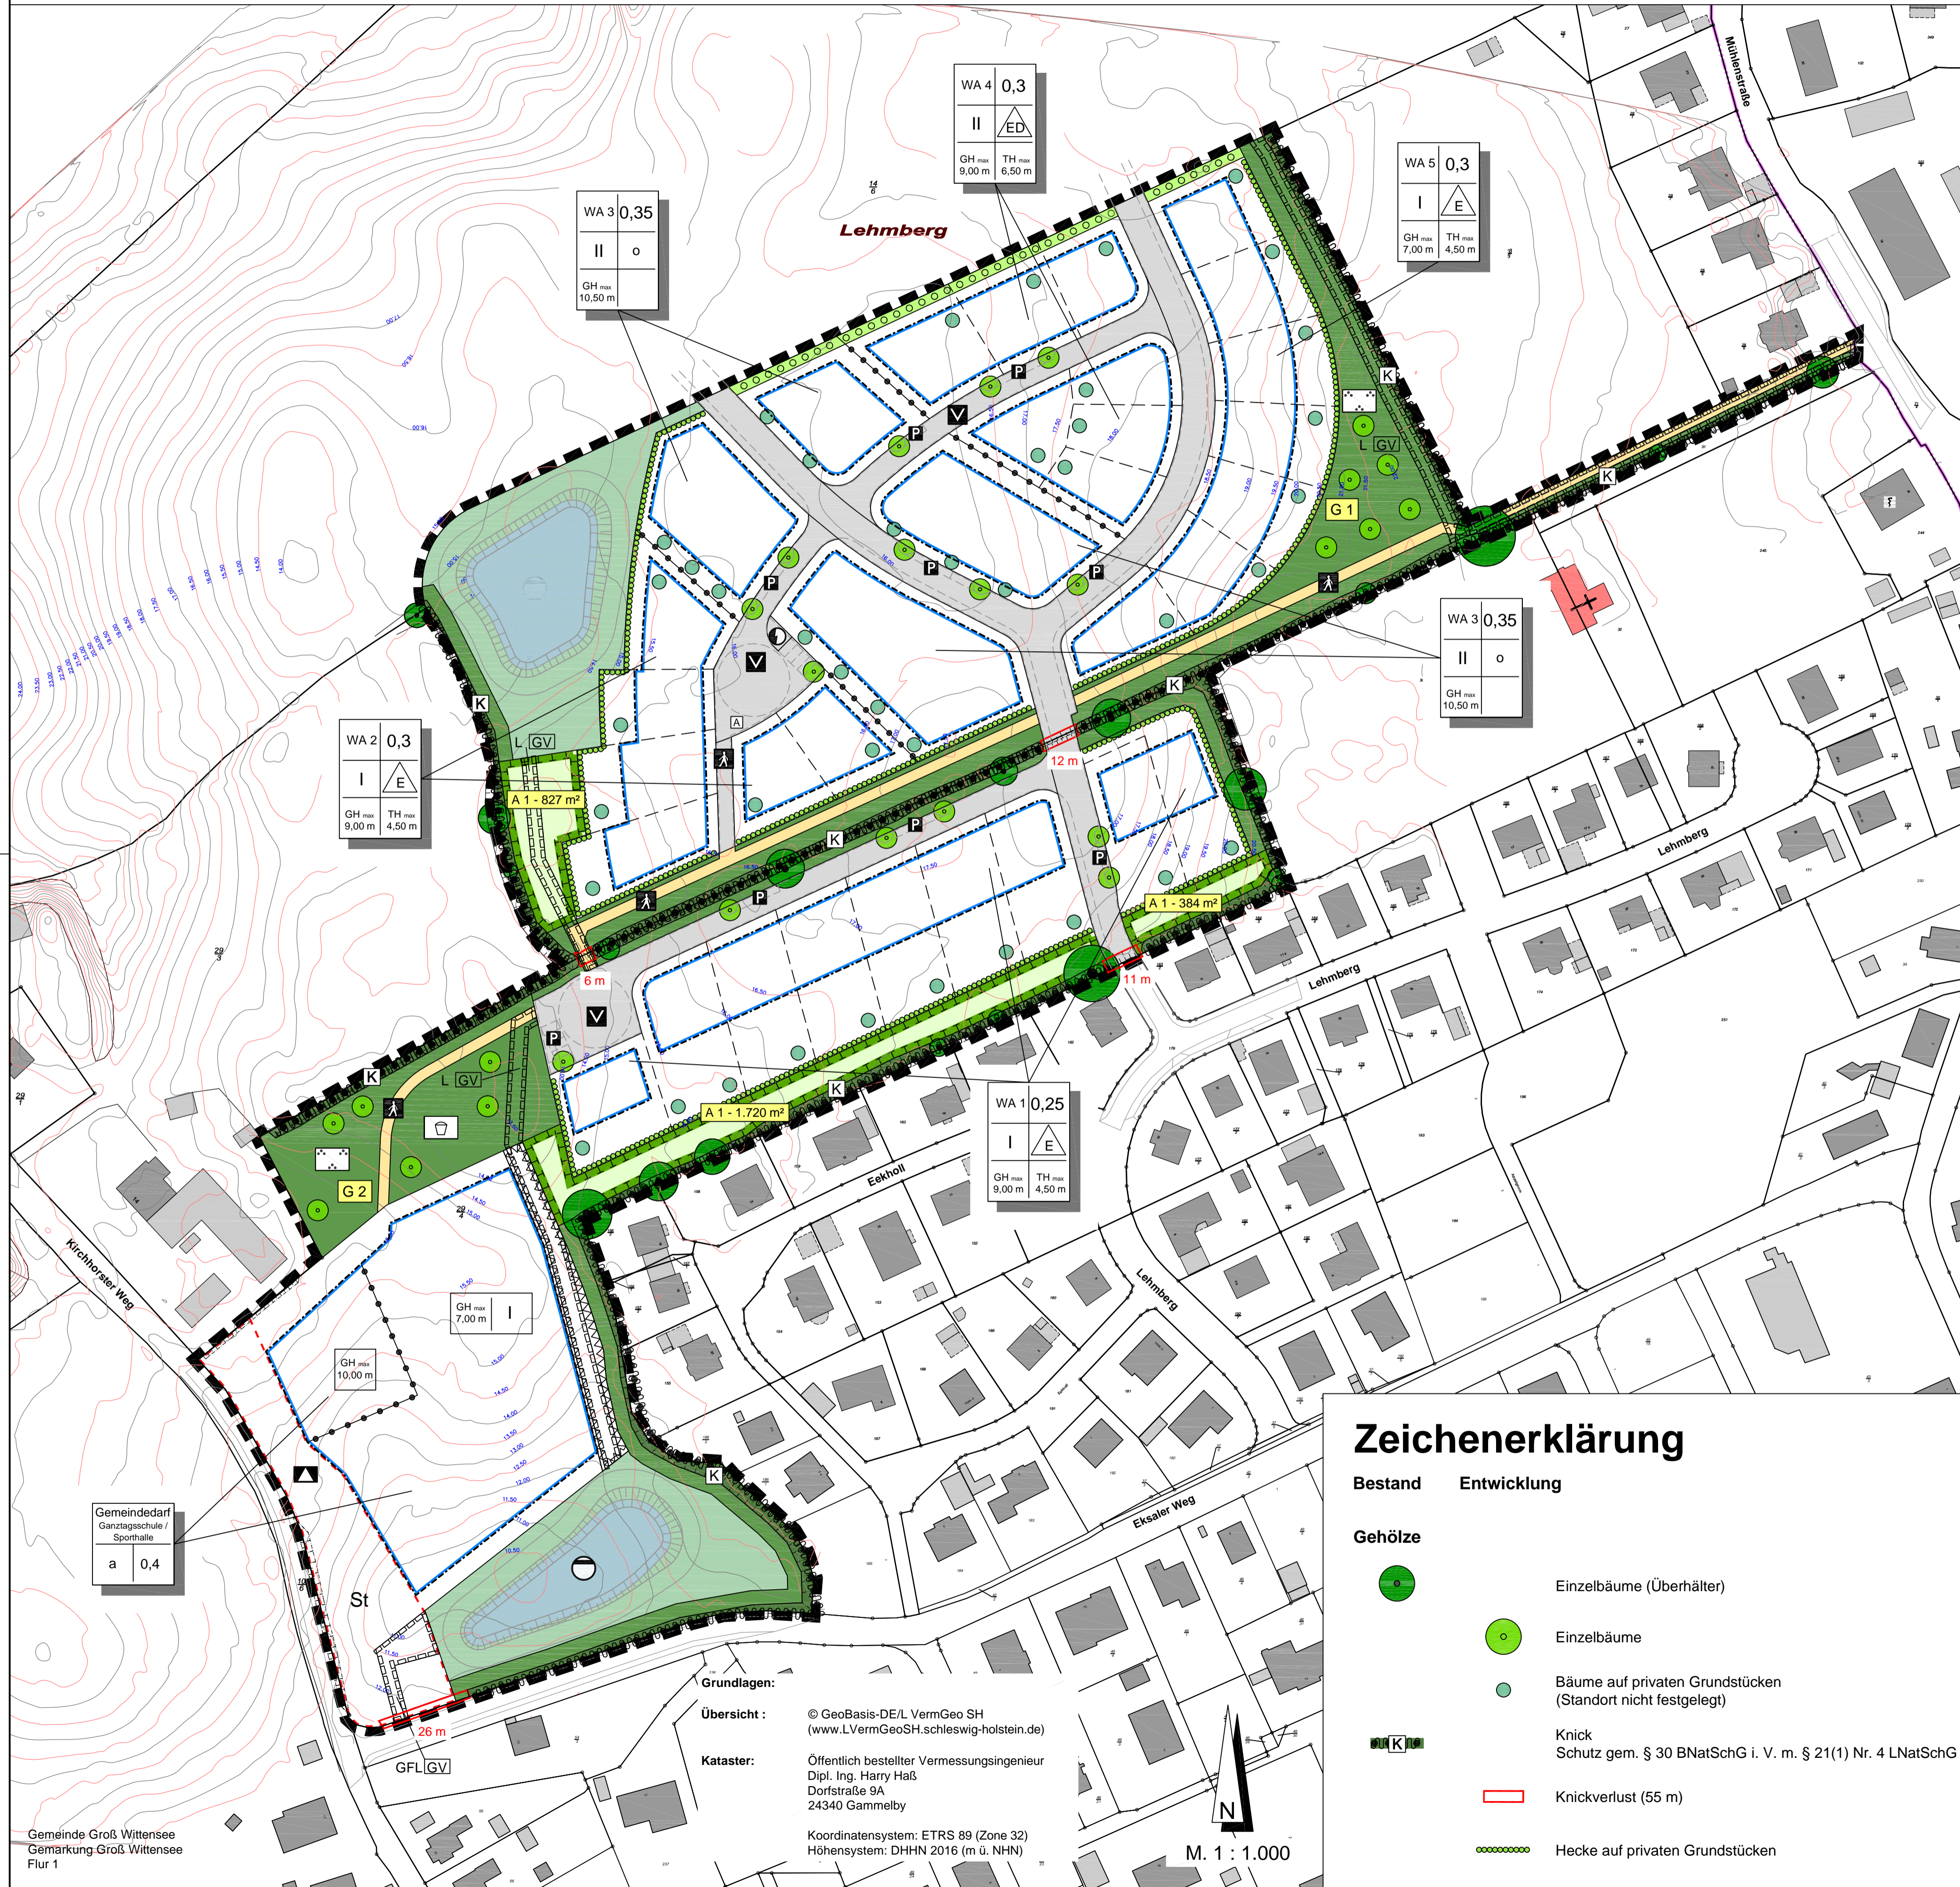

- Gehölzstreifen auf privaten Grundstücken
- Grünflächen**
 - Landschaftsrasen
 - Kinderspielplatz
 - Parkanlage
 - Private Grünfläche
 - Umgrenzung von Flächen für Maßnahmen zum Schutz, zur Pflege und zur Entwicklung von Boden, Natur und Landschaft
- Massnahmen**
 - A1 Ausgleichsmaßnahme mit Nummer
 - G1 Gestaltungsmaßnahme mit Nummer
- Wasserflächen**
 - Regenrückhaltebecken
- Sonstige Planzeichen**
 - Gebäude
 - Straßenflächen
 - Wegeflächen
 - Baugrenze
 - Grundstücksgrenze
 - Böschung
 - Höhenlinien
 - Geltungsbereich des Bebauungsplanes Nr. 17

Umweltbericht zum Bebauungsplan Nr. 17 der Gemeinde Groß Wittensee



Zeichenerklärung

Bestand	Entwicklung
Gehölze	
	Einzelbäume (Überhälter)
	Einzelbäume
	Bäume auf privaten Grundstücken (Standort nicht festgelegt)
	Knick
	Knickverlust (55 m)
	Hecke auf privaten Grundstücken

<p>GEMEINDE Groß Wittensee</p> <p>Vertreten durch Amt Hüttener Berge Mühlenstraße 8 24361 Groß Wittensee</p>	<p>DATUM 17.11.2022</p>
	<p>MASSSTAB 1:1.000</p>
<p>Umweltbericht zum Bebauungsplan Nr. 17 der Gemeinde Groß Wittensee</p> <p>für das Gebiet "nördlich der Straße Lehmborg, östlich des Kirchhorster Weges und westlich der Mühlenstraße"</p> <p>- Entwicklung -</p>	
<p>VERFAHRENSSTAND Vorentwurf</p> <p>§ 3 (1) BauGB </p> <p>§ 4 (1) BauGB </p> <p>§ 3 (2) BauGB </p> <p>§ 4 (2) BauGB </p> <p>Satzung </p>	
<p> IPP Ingenieure für Bau, Umwelt und Stadtentwicklung</p> <p>IPP Ingenieurgesellschaft Possel u. Partner GmbH Rendsburger Landstr. 195-198 D 24113 Kiel Tel. +49(451) 6 49 59-0 Fax 6 49 59-59 info@ipp-grupp.de www.ipp-grupp.de</p>	

© Die Planunterlagen dürfen ohne Zustimmung des Verfassers nicht weitergegeben oder veröffentlicht werden.