


Umweltbericht zum Bebauungsplan Nr. 7 "Photovoltaik nördlich und südlich der A210" der Gemeinde Ostenfeld

für das Gebiet "nördlich und südlich der A210, östlich des Mühlenweges, westlich der Flurstücke 34/2 und 33/1"

- Bestand -

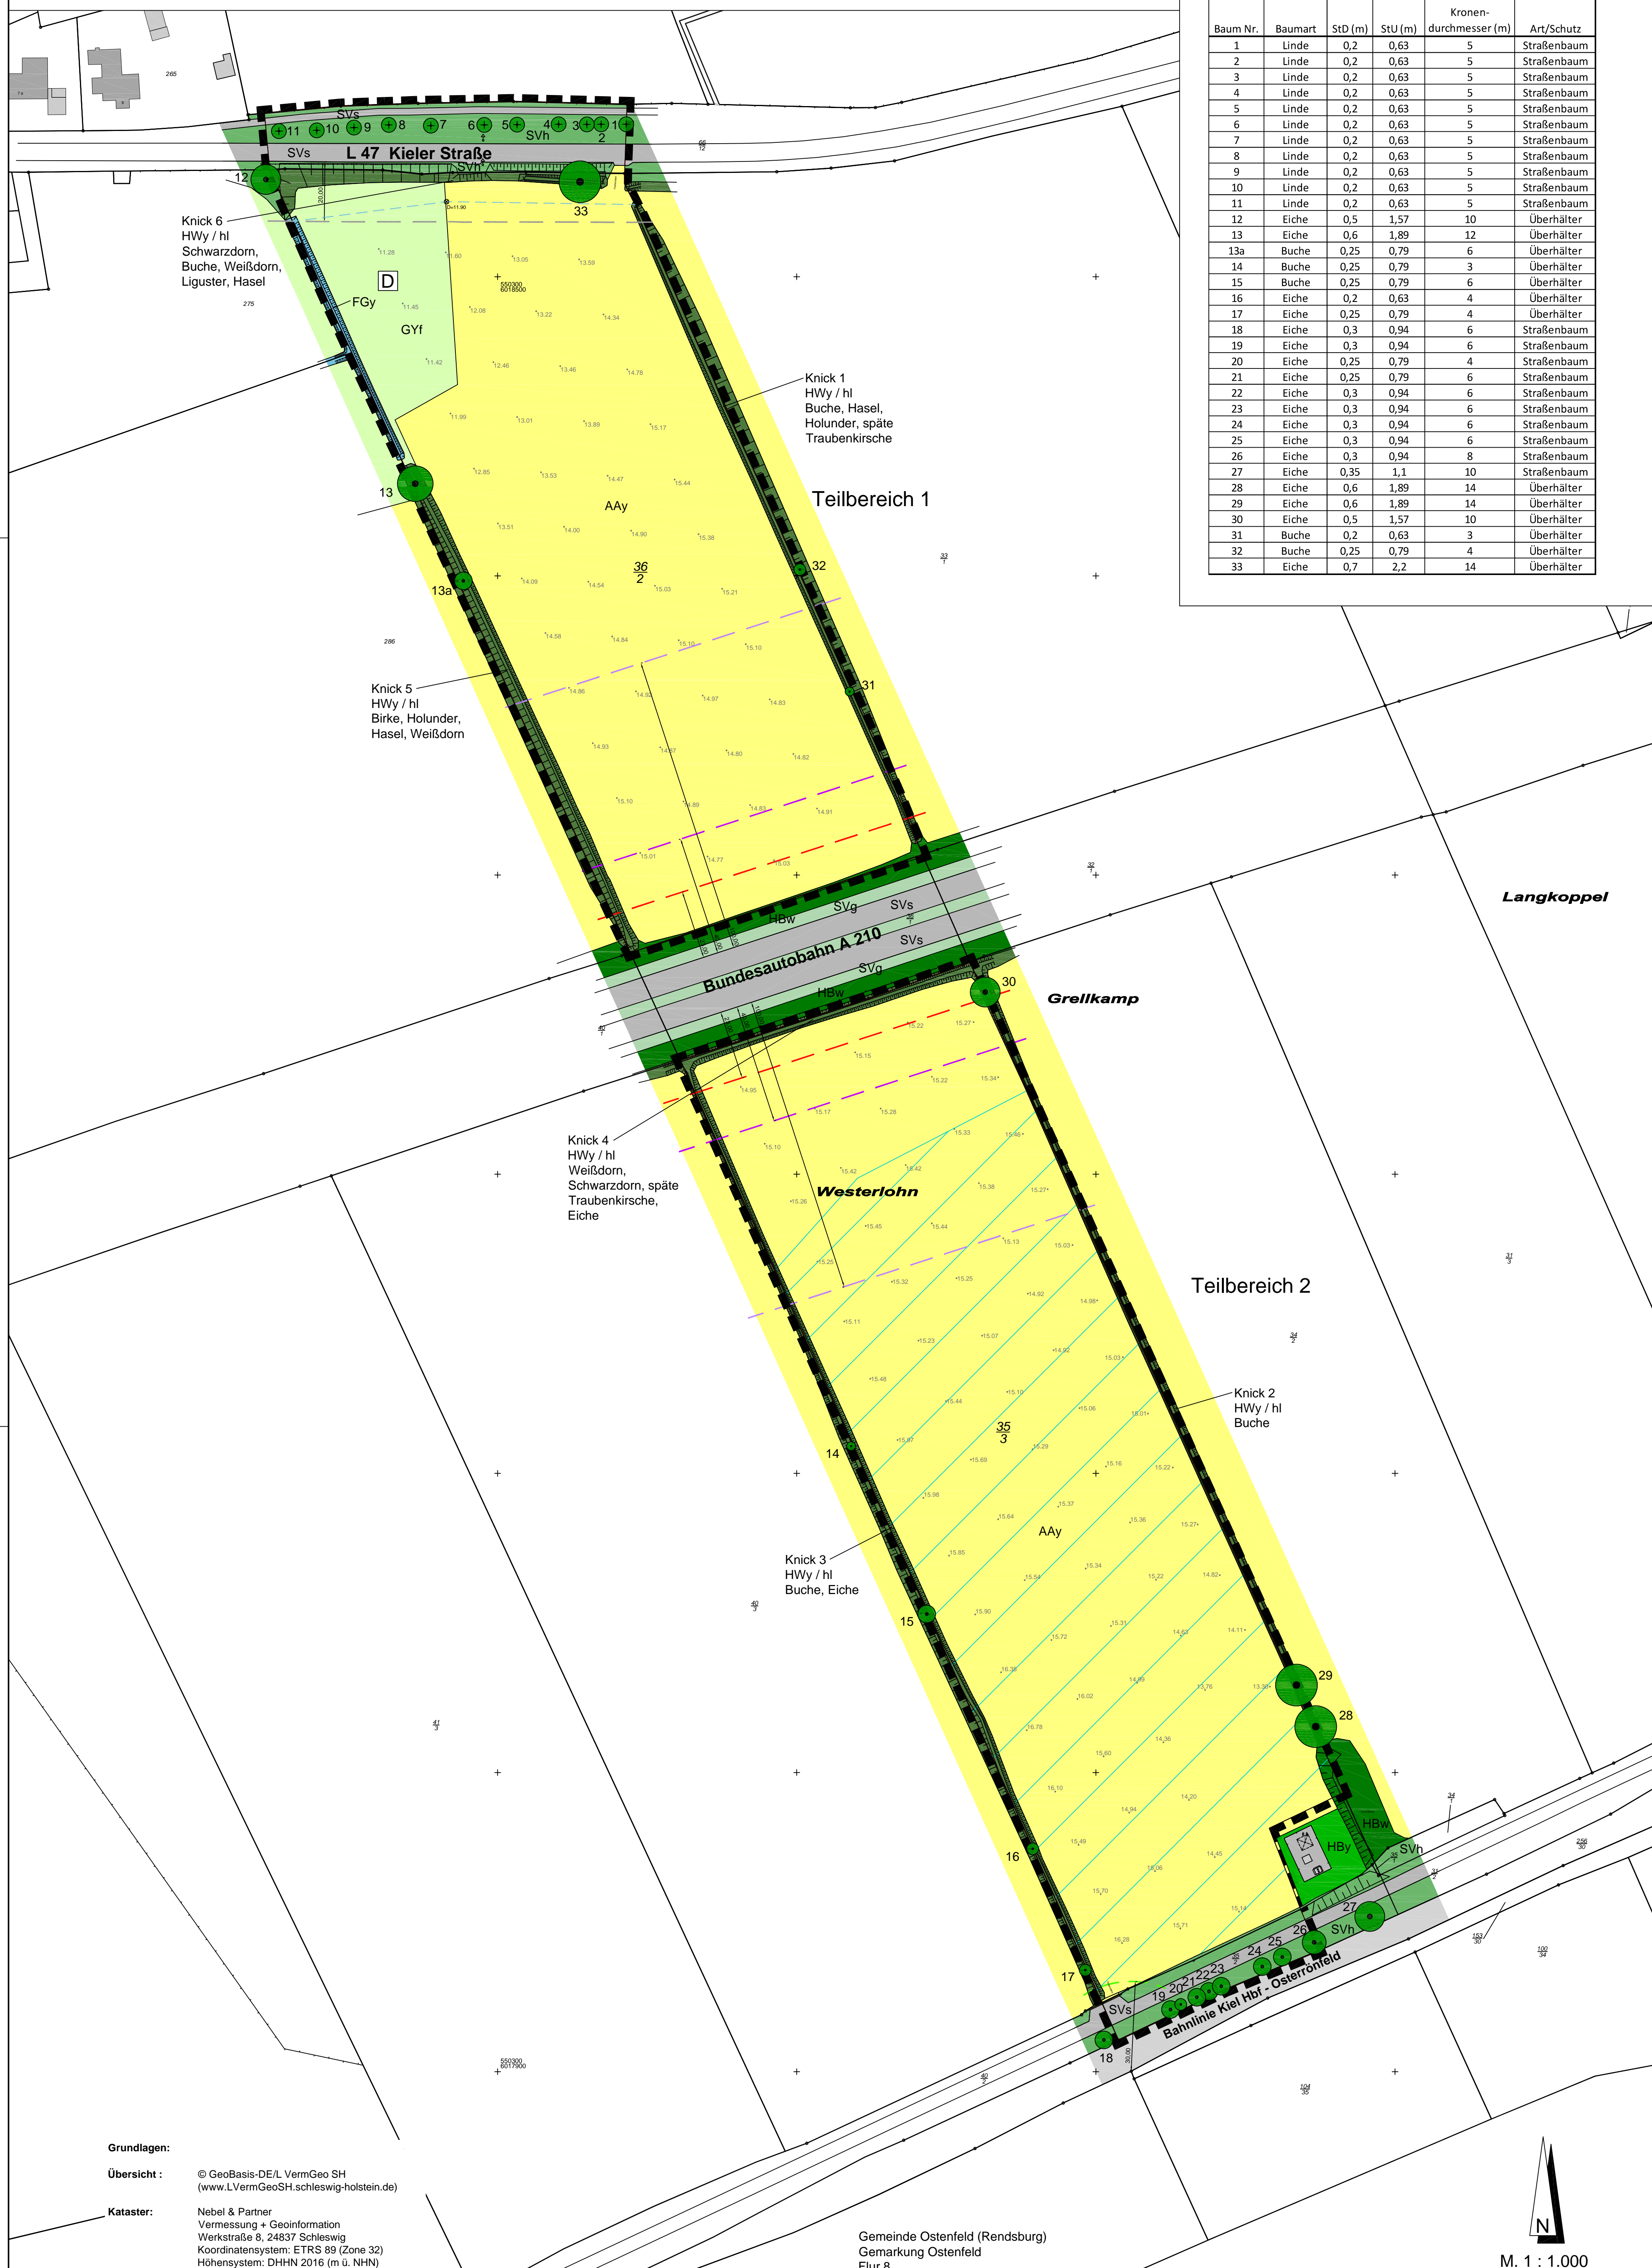

Zeichenerklärung

Bäume

- 12 Einzelbäume HE, eingemessen (mit Nr.)
- 1 Einzelbäume HE, nicht eingemessen (mit Nr.)

Baum Nr.	Baumart	StD (m)	StU (m)	Kronen- durchmesser (m)	Art/Schutz
1	Linde	0,2	0,63	5	Straßenbaum
2	Linde	0,2	0,63	5	Straßenbaum
3	Linde	0,2	0,63	5	Straßenbaum
4	Linde	0,2	0,63	5	Straßenbaum
5	Linde	0,2	0,63	5	Straßenbaum
6	Linde	0,2	0,63	5	Straßenbaum
7	Linde	0,2	0,63	5	Straßenbaum
8	Linde	0,2	0,63	5	Straßenbaum
9	Linde	0,2	0,63	5	Straßenbaum
10	Linde	0,2	0,63	5	Straßenbaum
11	Linde	0,2	0,63	5	Straßenbaum
12	Eiche	0,5	1,57	10	Überhälter
13	Eiche	0,6	1,89	12	Überhälter
13a	Buche	0,25	0,79	6	Überhälter
14	Buche	0,25	0,79	3	Überhälter
15	Buche	0,25	0,79	6	Überhälter
16	Eiche	0,2	0,63	4	Überhälter
17	Eiche	0,25	0,79	4	Überhälter
18	Eiche	0,3	0,94	6	Straßenbaum
19	Eiche	0,3	0,94	6	Straßenbaum
20	Eiche	0,25	0,79	4	Straßenbaum
21	Eiche	0,25	0,79	6	Straßenbaum
22	Eiche	0,3	0,94	6	Straßenbaum
23	Eiche	0,3	0,94	6	Straßenbaum
24	Eiche	0,3	0,94	6	Straßenbaum
25	Eiche	0,3	0,94	6	Straßenbaum
26	Eiche	0,3	0,94	8	Straßenbaum
27	Eiche	0,35	1,1	10	Straßenbaum
28	Eiche	0,6	1,89	14	Überhälter
29	Eiche	0,6	1,89	14	Überhälter
30	Eiche	0,5	1,57	10	Überhälter
31	Buche	0,2	0,63	3	Überhälter
32	Buche	0,25	0,79	4	Überhälter
33	Eiche	0,7	2,2	14	Überhälter

Gehölze

- Typischer Knick HWy
- Schutz gem. § 30 BNatSchG i. V. m. § 21(1) Nr. 4 LNatSchG hl - lückiger Gehölzbewuchs
- Weidengebüsch außerhalb von Gewässern HBw
- Sonstiges Gebüsch HBy

Landwirtschaftliche Nutzflächen

- Artenreiches bis mäßig artenreiches Feuchtgrünland GYf
- Intensivacker AAy

Grünflächen

- Verkehrsflächenbegleitgrün mit Bäumen SVh
- Verkehrsflächenbegleitgrün mit Gebüsch SVg

Wasserflächen

- Sonstiger Graben FGy (Ostenfelder Graben)
- Sonstiger Graben FGy, verrohrt (Ostenfelder Graben)


Nachrichtliche Übernahme

- Anbauverbotszone (L 47) § 29 Straßen- und Wegegesetz Schleswig-Holstein (StrWG)
- Anbauverbotszone (A 210) § 9 Abs. 1 Bundesfernstraßengesetz (FStrG)
- Anbaubeschränkungszone (A 210) § 9 Abs. 1 Bundesfernstraßengesetz (FStrG)
- Waldabstand § 24 LWaldG
- Archäologisches Interessengebiet
- Archäologisches Denkmal Depotfund mit Nr. 32 der Landesaufnahme

Darstellung ohne Normcharakter

- Vorhandene Gebäude
- Flurstücksbezeichnung
- Flurstücksgrenzen
- Böschung
- Höhenpunkt (m ü. NNH)
- Sicherheitsabstand (A210) nach RPS 2009
- Vollversiegelte Verkehrsfläche (Straße) SVs
- Geltungsbereich Bebauungsplan

Umweltbericht zum Bebauungsplan Nr. 7 der Gemeinde Ostenfeld

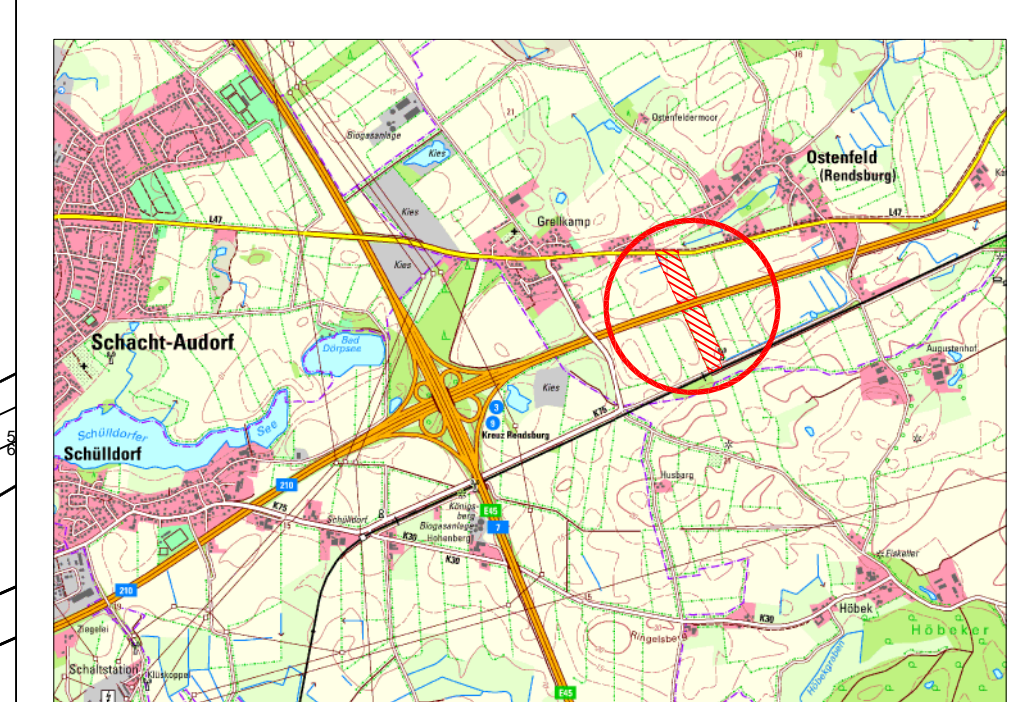

Gemeinde Ostenfeld
Vertreten durch:
Amt Eiderkanal
Schulstraße 36
24783 Osterrönfeld

Datum: 26.07.2024
Masstab: 1:1.000

Umweltbericht zum Bebauungsplan Nr. 7 "Photovoltaik nördlich und südlich der A210" der Gemeinde Ostenfeld
für das Gebiet "nördlich und südlich der A210, östlich des Mühlenweges, westlich der Flurstücke 34/2 und 33/1"
- Bestand -

VERFAHRENSSTAND
Vorentwurf
§ 3 (1) BauGB
§ 4 (1) BauGB
§ 3 (2) BauGB
§ 4 (2) BauGB
Satzung

IPP Ingenieure für Bau, Umwelt und Stadtentwicklung
IPP Ingenieurgesellschaft
Postfach 10 Partner GmbH
Rendsburger Landstr. 196-198
D 24113 Kiel
Tel: +49(0)431 15 49 59-0 Fax: 6 49 59-99
info@ipp-gruppe.de www.ipp-gruppe.de

Grundlagen:
Übersicht: © GeoBasis-DE/L VermGeo SH (www.LVermGeoSH.schleswig-holstein.de)
Kataster: Nebel & Partner Vermessung + Geoinformation Werkstraße 8, 24837 Schleswig Koordinatensystem: ETRS 89 (Zone 32) Höhensystem: DHNN 2016 (m ü. NNH)

Gemeinde Ostenfeld (Rendsburg)
Gemarkung Ostenfeld
Flur 8

M. 1 : 1.000

Die Darstellung der Flurstücksgrenzen ist eine schematische Darstellung und kann von der tatsächlichen Lage abweichen. Die Flurstücksgrenzen sind durch rote gestrichelte Linien dargestellt.