


GEMEINDE BARSBÜTTEL Bebauungsplan Nr. 3.2

1. Änderung für das Gebiet
"Ortsteil Stemwarde, nordöstlich
Bergweg und südlich der Anlieger-
grundstücke am Kronshorster Weg"

**ENTWURF FÜR DIE ÖFFENTLICHE
AUSLEGUNG GEMÄSS § 3 ABS. 2
BAUGB VOM 23.04.2019 - 24.05.2019**

PLANVERFASSER: PLANWERKSTATT NORD
DIPL.-ING. H. S. FEENDERS STADTPLANER 1514 GÜSTER, AM MOORWEG 13,
TEL. 04158/890277, email: info@planwerkstatt-nord.de

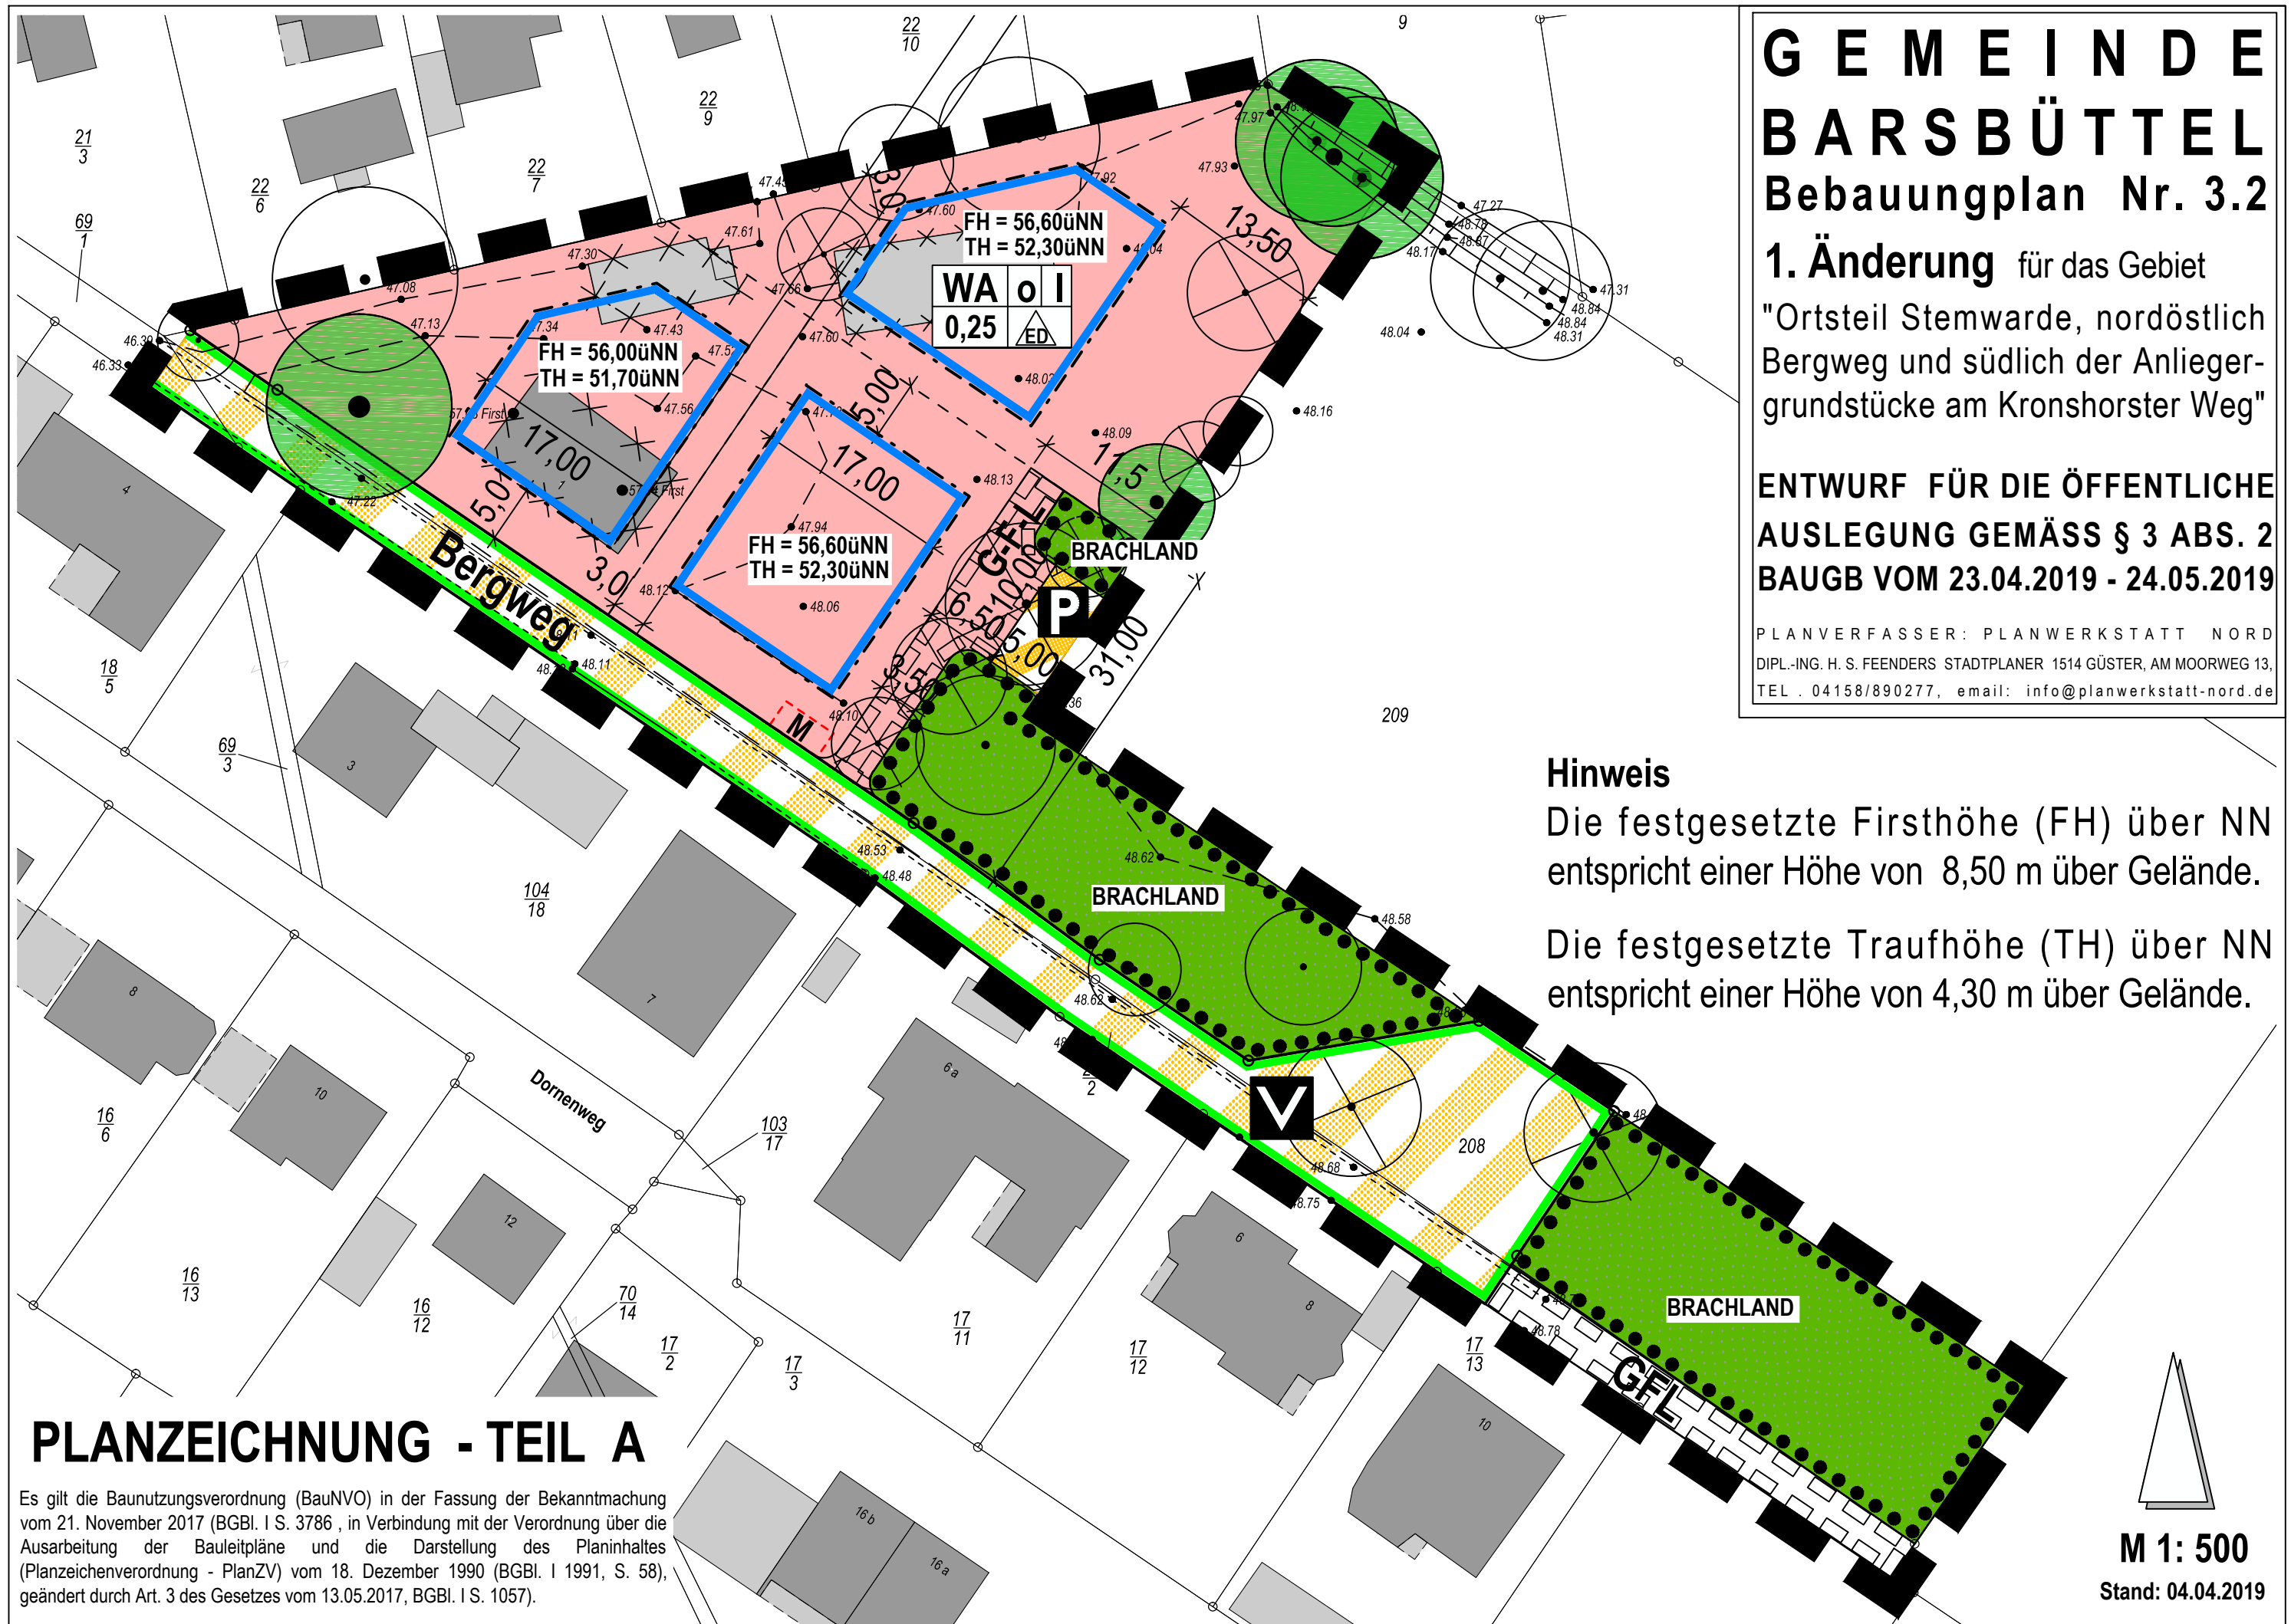


Hinweis

Die festgesetzte Firsthöhe (FH) über NN entspricht einer Höhe von 8,50 m über Gelände.

Die festgesetzte Traufhöhe (TH) über NN entspricht einer Höhe von 4,30 m über Gelände.

PLANZEICHNUNG - TEIL A

Es gilt die Baunutzungsverordnung (BauNVO) in der Fassung der Bekanntmachung vom 21. November 2017 (BGBl. I S. 3786, in Verbindung mit der Verordnung über die Ausarbeitung der Bauleitpläne und die Darstellung des Planinhaltes (Planzeichenverordnung - PlanZV) vom 18. Dezember 1990 (BGBl. I 1991, S. 58), geändert durch Art. 3 des Gesetzes vom 13.05.2017, BGBl. I S. 1057).

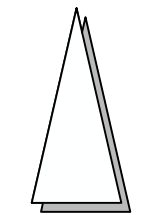

M 1: 500

Stand: 04.04.2019