


Süderheidloh

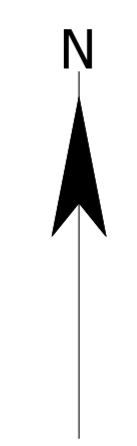

Technische Informationen

Agri-PV-System

399 x Modultische: 105 Module, 65,63 kWp
[5x21 Module horizontal]

304 x Modultische: 50 Module, 31,25 kWp
[5x10 Module horizontal]

237 x Modultische: 25 Module, 15,63 kWp
[5x5 Module horizontal]

Geltungsbereich: ca. 437.600,00 m²
pot. eingezäunte Fläche: ca. 379.430,00 m²
anrechenbare Grundfläche: ca. 314.944,00 m²
Vorgewende: ca. 118.552,00 m²*
Zaunlänge: ca. 2.800,00 m
Anzahl Rampenposten: ca. 23.100,00 Stk.*

Anlagenleistung: ca. 39.387,50 kWp*
Fläche 1: ca. 5.943,75 kWp*
Fläche 2: ca. 3.403,13 kWp*
Fläche 3: ca. 6.331,25 kWp*
Fläche 4: ca. 8.796,88 kWp*
Fläche 5: ca. 2.684,38 kWp*
Fläche 6: ca. 918,75 kWp*
Fläche 7: ca. 8.462,50 kWp*
Fläche 8: ca. 1.428,13 kWp*
Fläche 9: ca. 1.418,75 kWp*

Anzahl Module: ca. 63.020,00 Stk.*
[SF AT 625-CHSM66RN(DG)F-BH]

Modulneigung: ca. 15°
überbaute Fläche: ca. 169.320,00 m²* (39,00 %*)
versiegelte Fläche: ca. 511,00 m²* (0,12 %*)
durch Rampenposten: ca. 17,00 m²*
durch Zaunpfosten: ca. 4,00 m²*
durch Trafos: ca. 60,00 m²*
durch Löschwasserkissen: ca. 430,00 m²*

Trafostation:

Zaun:

optionale Zaun:

anrechenbare Grundfläche:


Geltungsbereich:

Zufahrt:

Baugrenze:

Löschwasserkissen:

Feuerwehrtstellfläche:

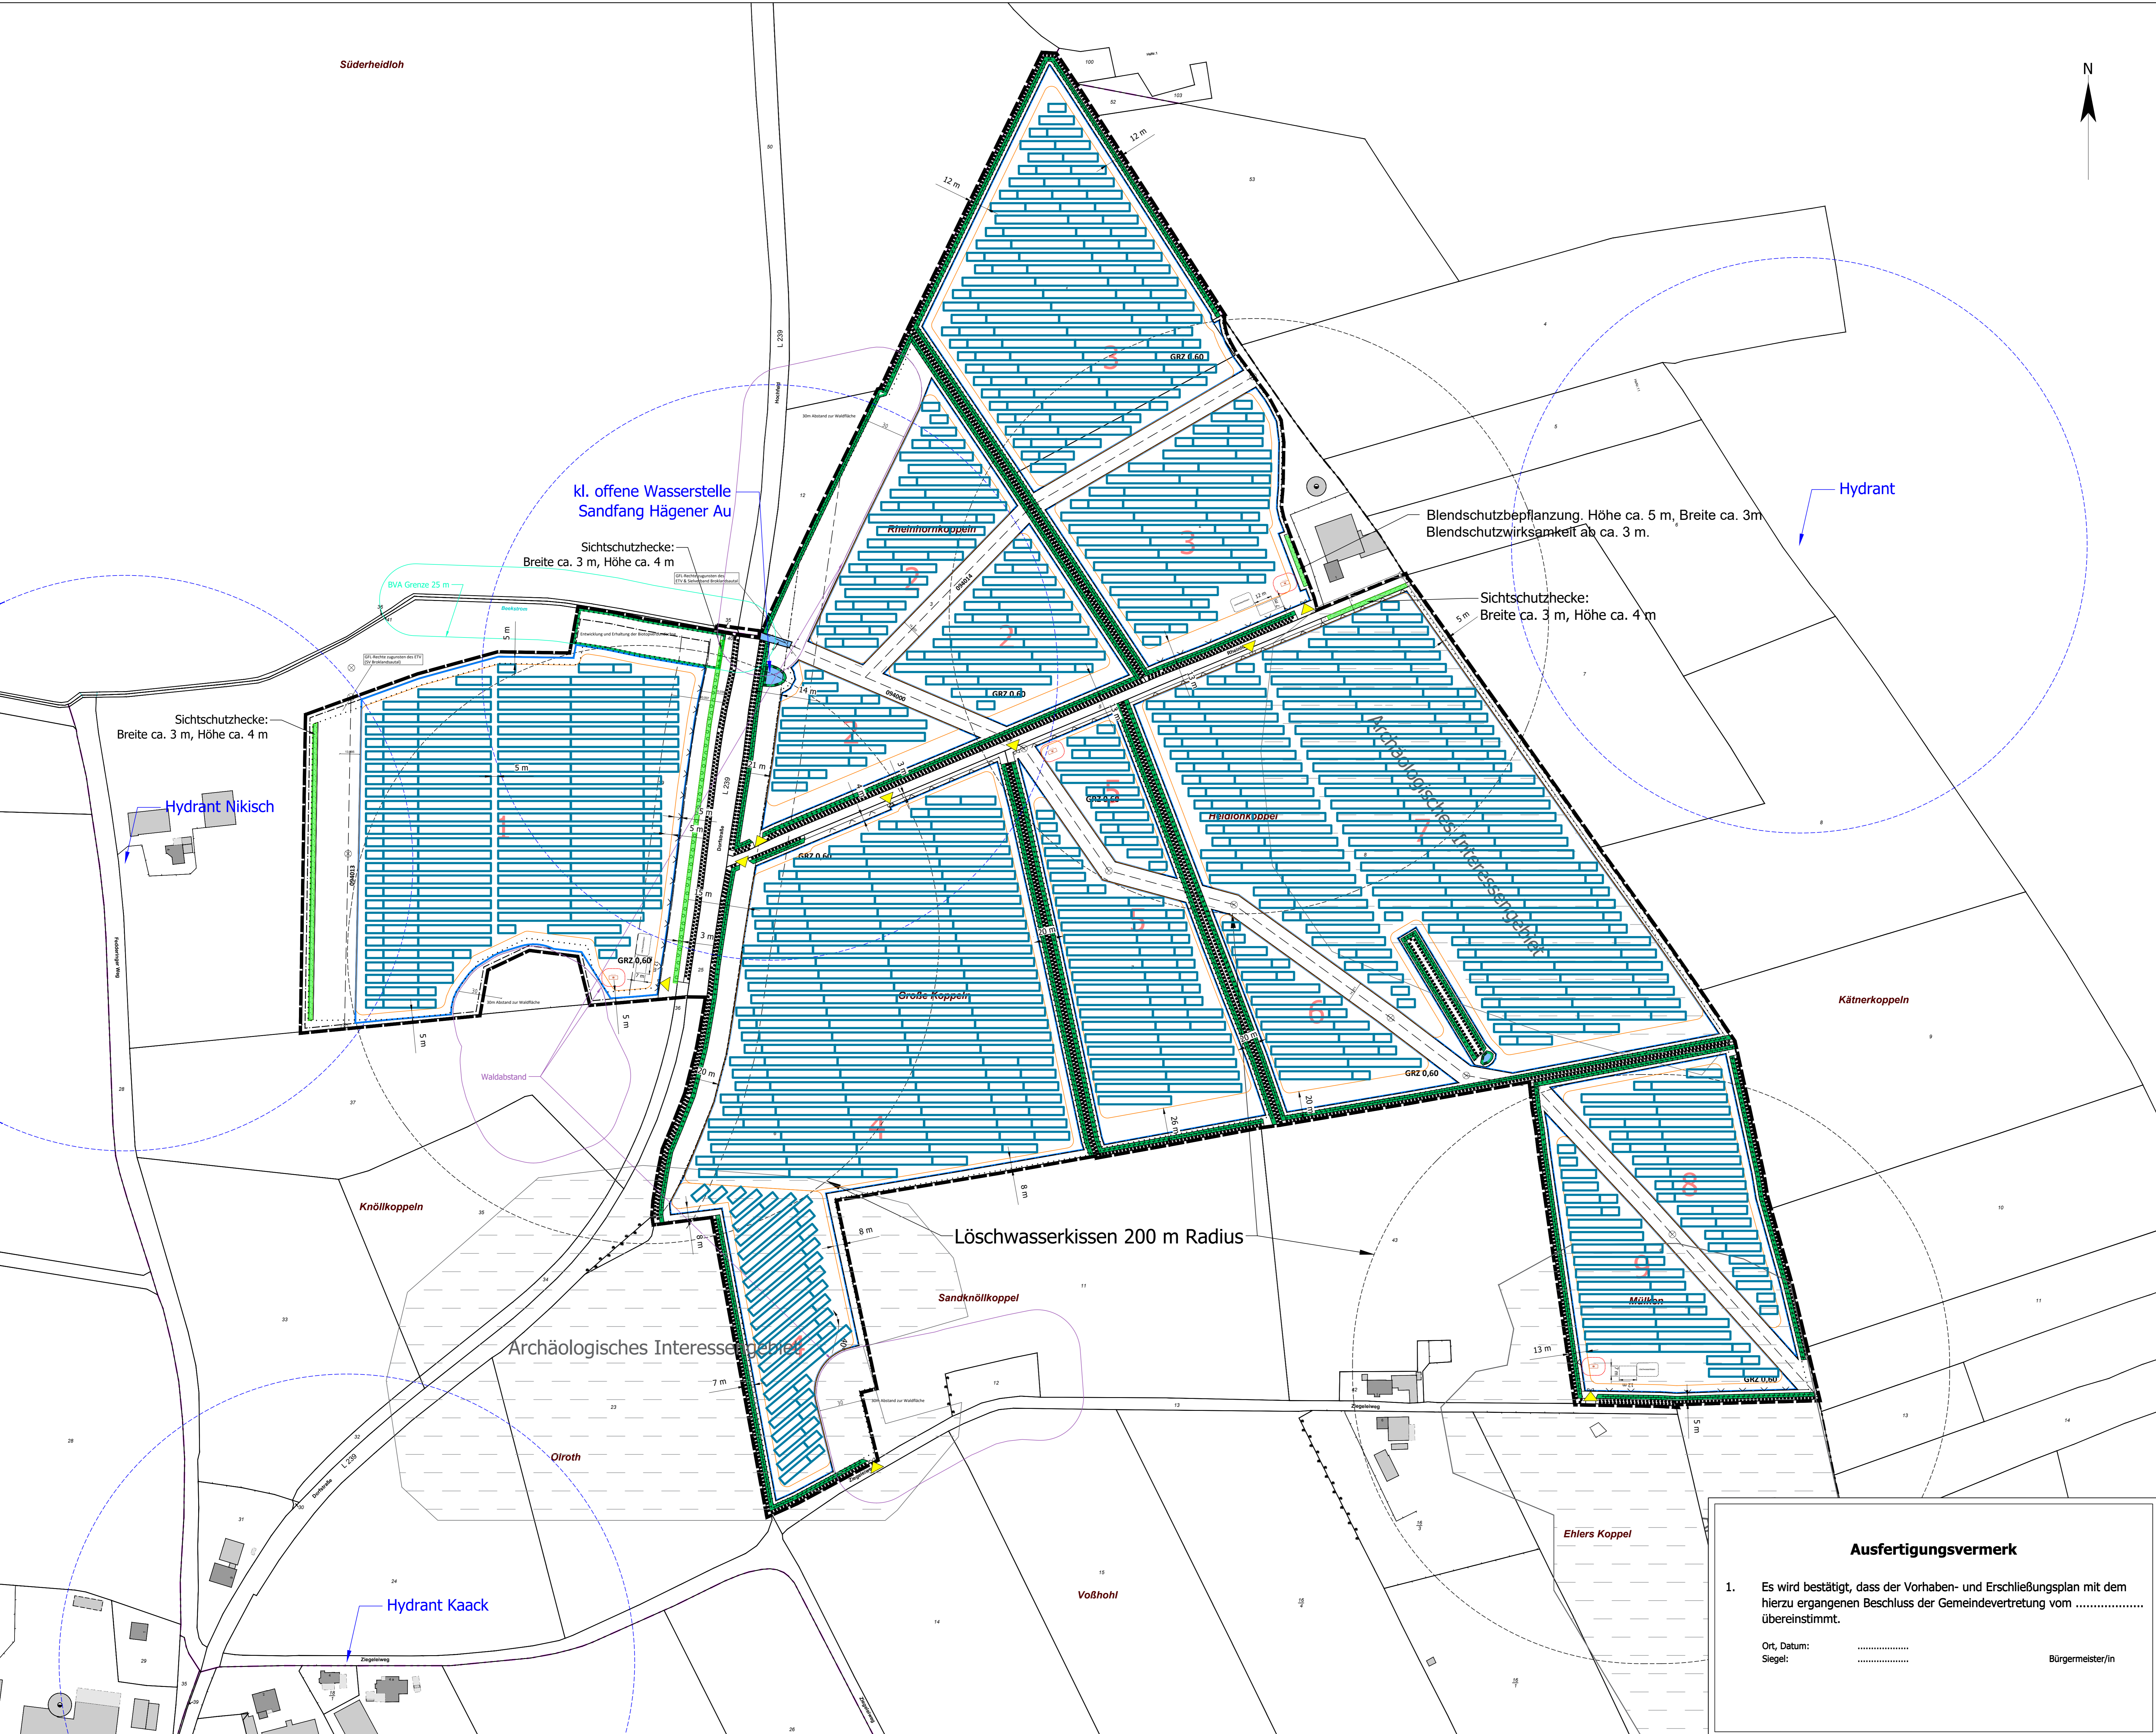

Ausfertigungsvermerk

1. Es wird bestätigt, dass der Vorhaben- und Erschließungsplan mit dem hierzu ergangenen Beschluss der Gemeindevertretung vom übereinstimmt.

Ort, Datum:
Siegel:
Bürgermeister/in

Projektname & Adresse

Hägen [605]

25779 Süderheidst
54.260739, 9.161166

Projektbezeichnung

Vorhaben- und Erschließungsplan zum vorhabenbezogenen Bebauungsplan Nr. 6 der Gemeinde Süderheidst

Bearbeiter/in B. Schöler	 Group Entity of Cube Green Energy
Projekt Hägen	
Datum 12.05.2026	SUNfarming GmbH Zum Wasserwerk 12 15537 Erkner
Planformat A0	Tel: +49(0)3362-8859124 Fax: +49(0)3362-8859130
Maßstab 1:1500	