

Auszug aus dem Liegenschaftskataster

Liegenschaftskarte 1:2000

Erstellt am 20.08.2021

Flurstück: 2/1
Flur: 1
Gemarkung: Warder

Gemeinde: Warder
Kreis: Rendsburg-Eckernförde


Landesamt für Vermessung und Geoinformation Schleswig-Holstein



Erteilende Stelle: LVermGeo SH
Mercatorstraße 1
24106 Kiel

Telefon: 0431-383-2019

E-Mail: Geoserver@LVermGeo.landsh.de

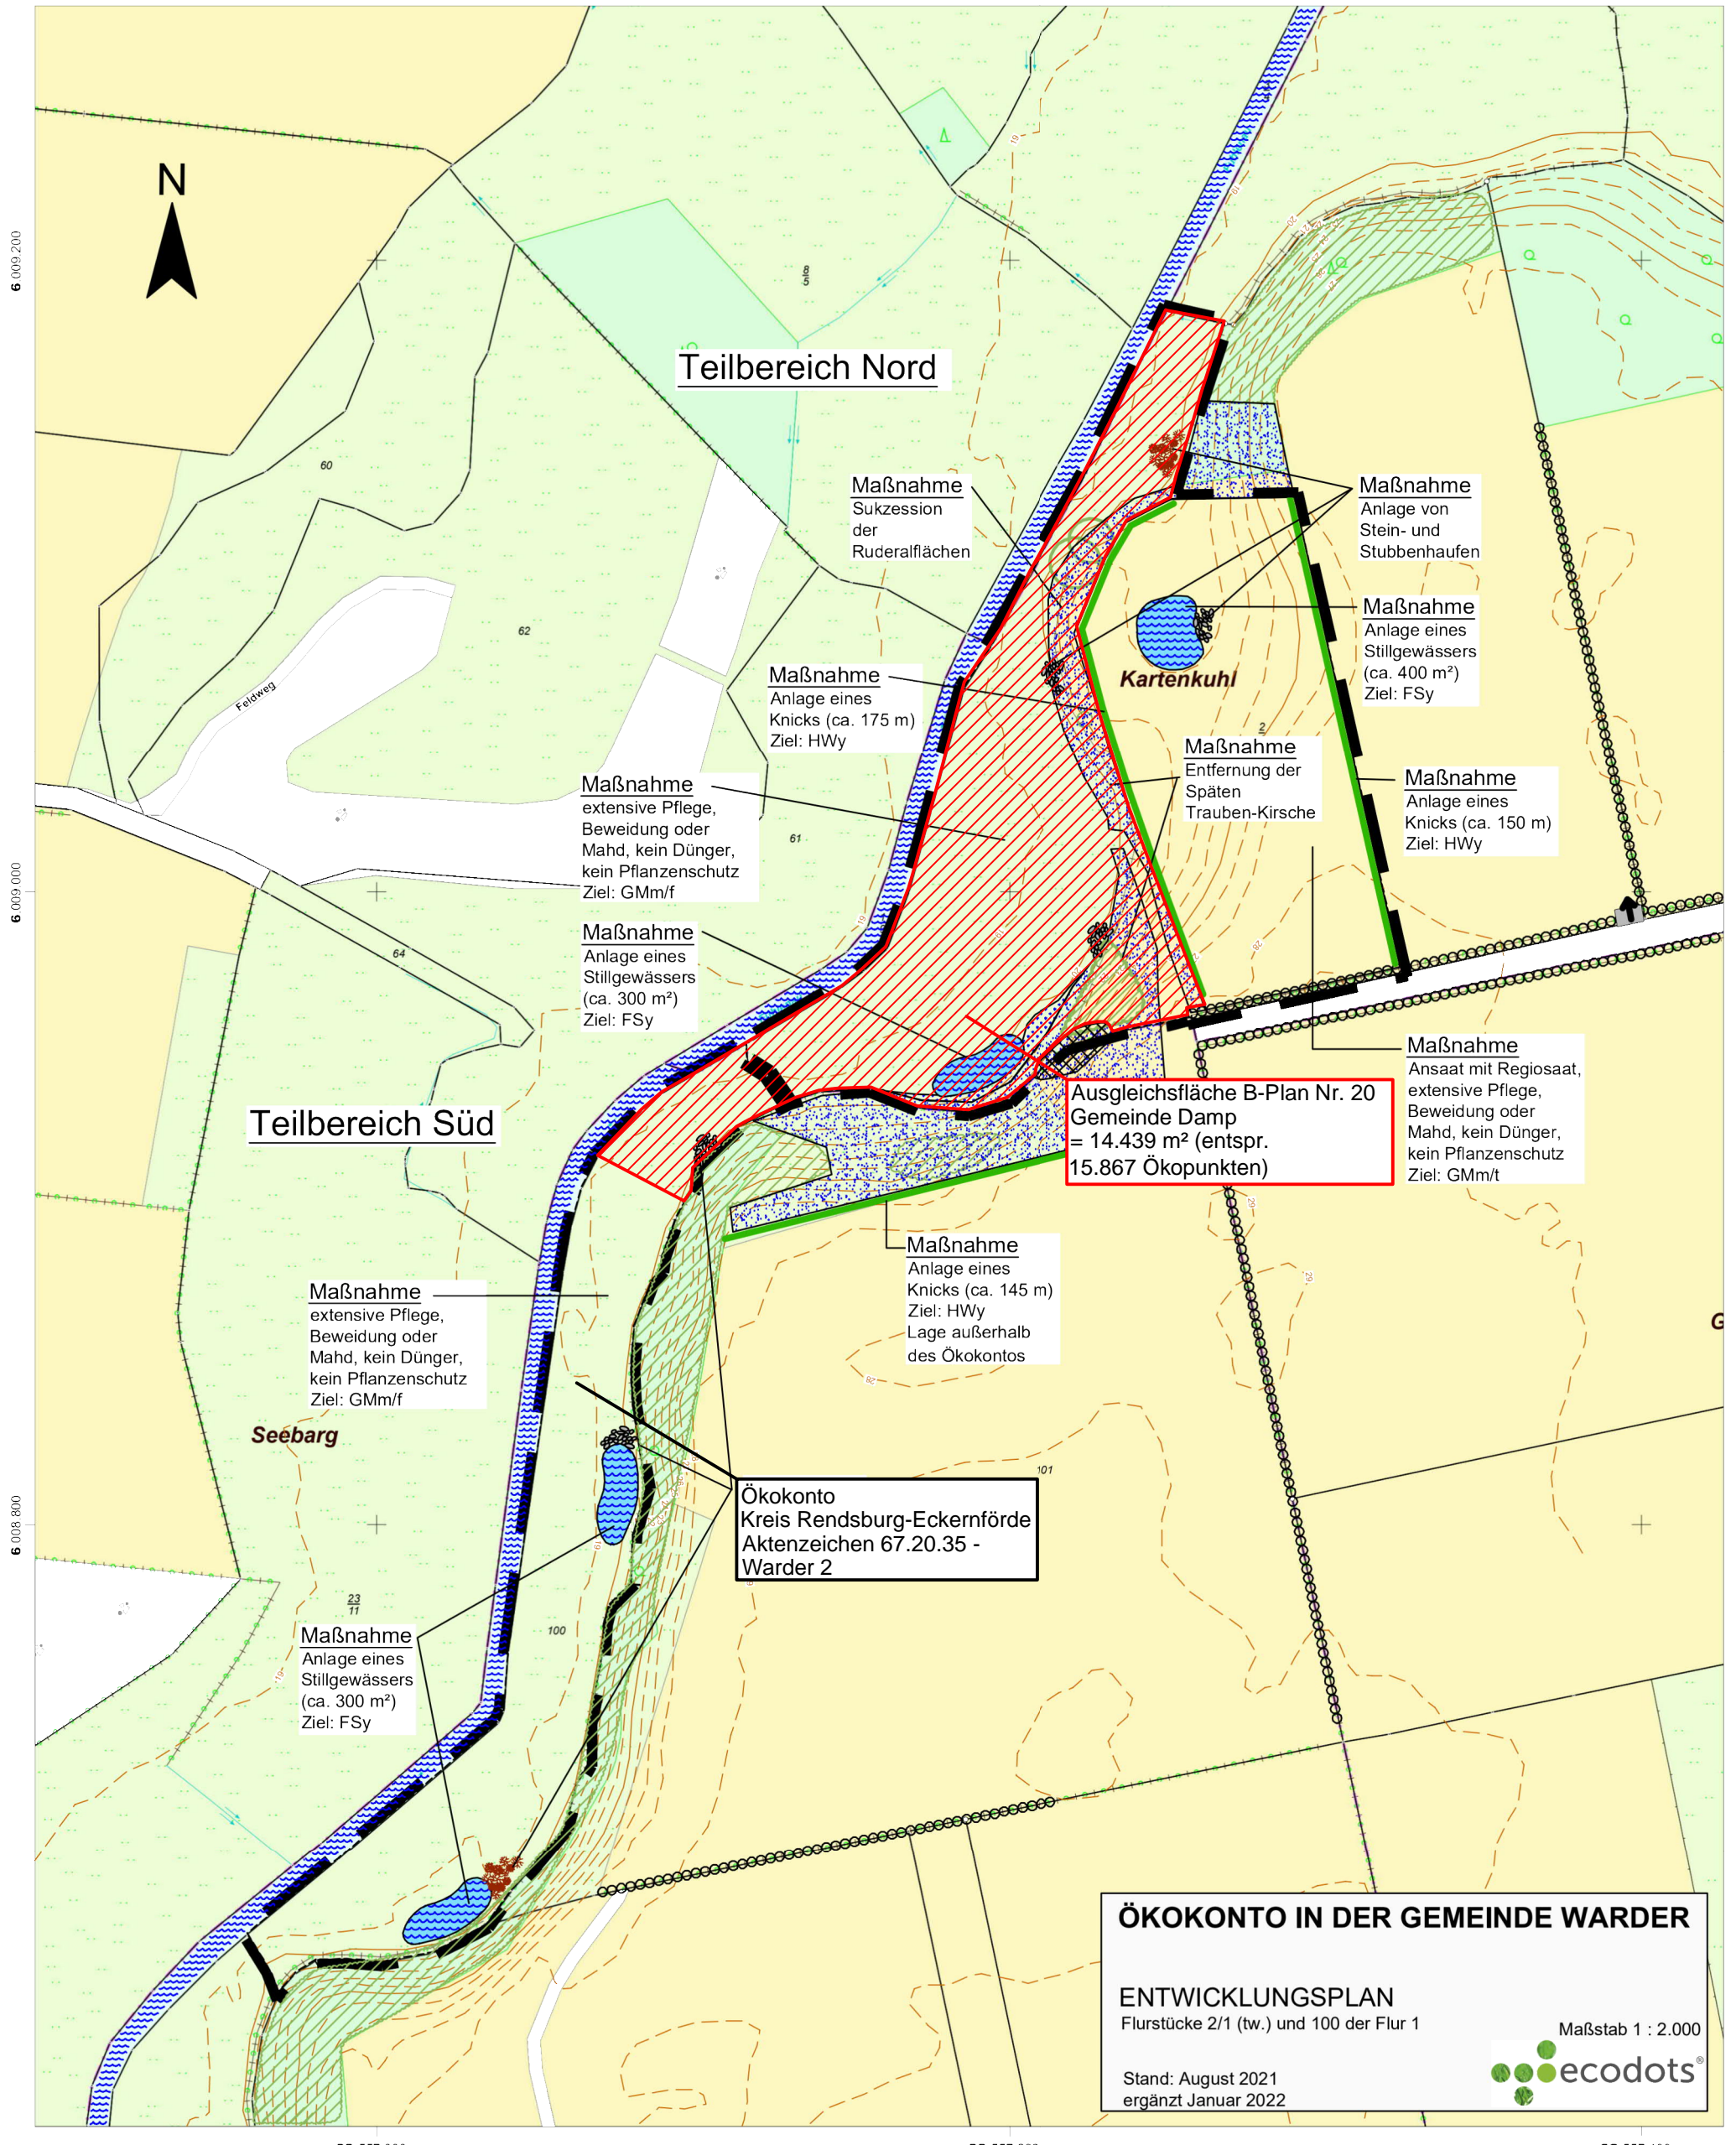

Teilbereich Süd

Teilbereich Nord

Kartenkuhl

Seebarg

Ökokonto
Kreis Rendsburg-Eckernförde
Aktenzeichen 67.20.35 -
Warder 2

Ausgleichsfläche B-Plan Nr. 20
Gemeinde Damp
= 14.439 m² (entspr.
15.867 Ökopunkten)

ÖKOKONTO IN DER GEMEINDE WARDER

ENTWICKLUNGSPLAN
Flurstücke 2/1 (tw.) und 100 der Flur 1

Stand: August 2021
ergänzt Januar 2022




Maßstab 1 : 2.000

32.557.000

32.557.200

32.557.400

Maßstab: 1:2000

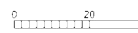

Meter

Kartengrundlage: Flurkarte M 1 : 2.000

Für den Maßstab dieses Auszugs aus dem Liegenschaftskataster ist der ausgedruckte Maßstab maßgebend. Dieser Auszug ist maschinell erstellt und wird nicht unterschrieben. Vervielfältigung, Umarbeitung, Veröffentlichung und Weitergabe an Dritte nur mit Zustimmung des Landesamtes für Vermessung und Geoinformation Schleswig-Holstein oder zum eigenen Gebrauch (§9 Vermessungs- und Katastergesetz in der jeweils geltenden Fassung).

