


**Legende**

- beplantes Grundstück
- geplante Gebäude
- geplante Versiegelung (Splitt)
- geplanter Geltungsbereich des neuen B-Planes

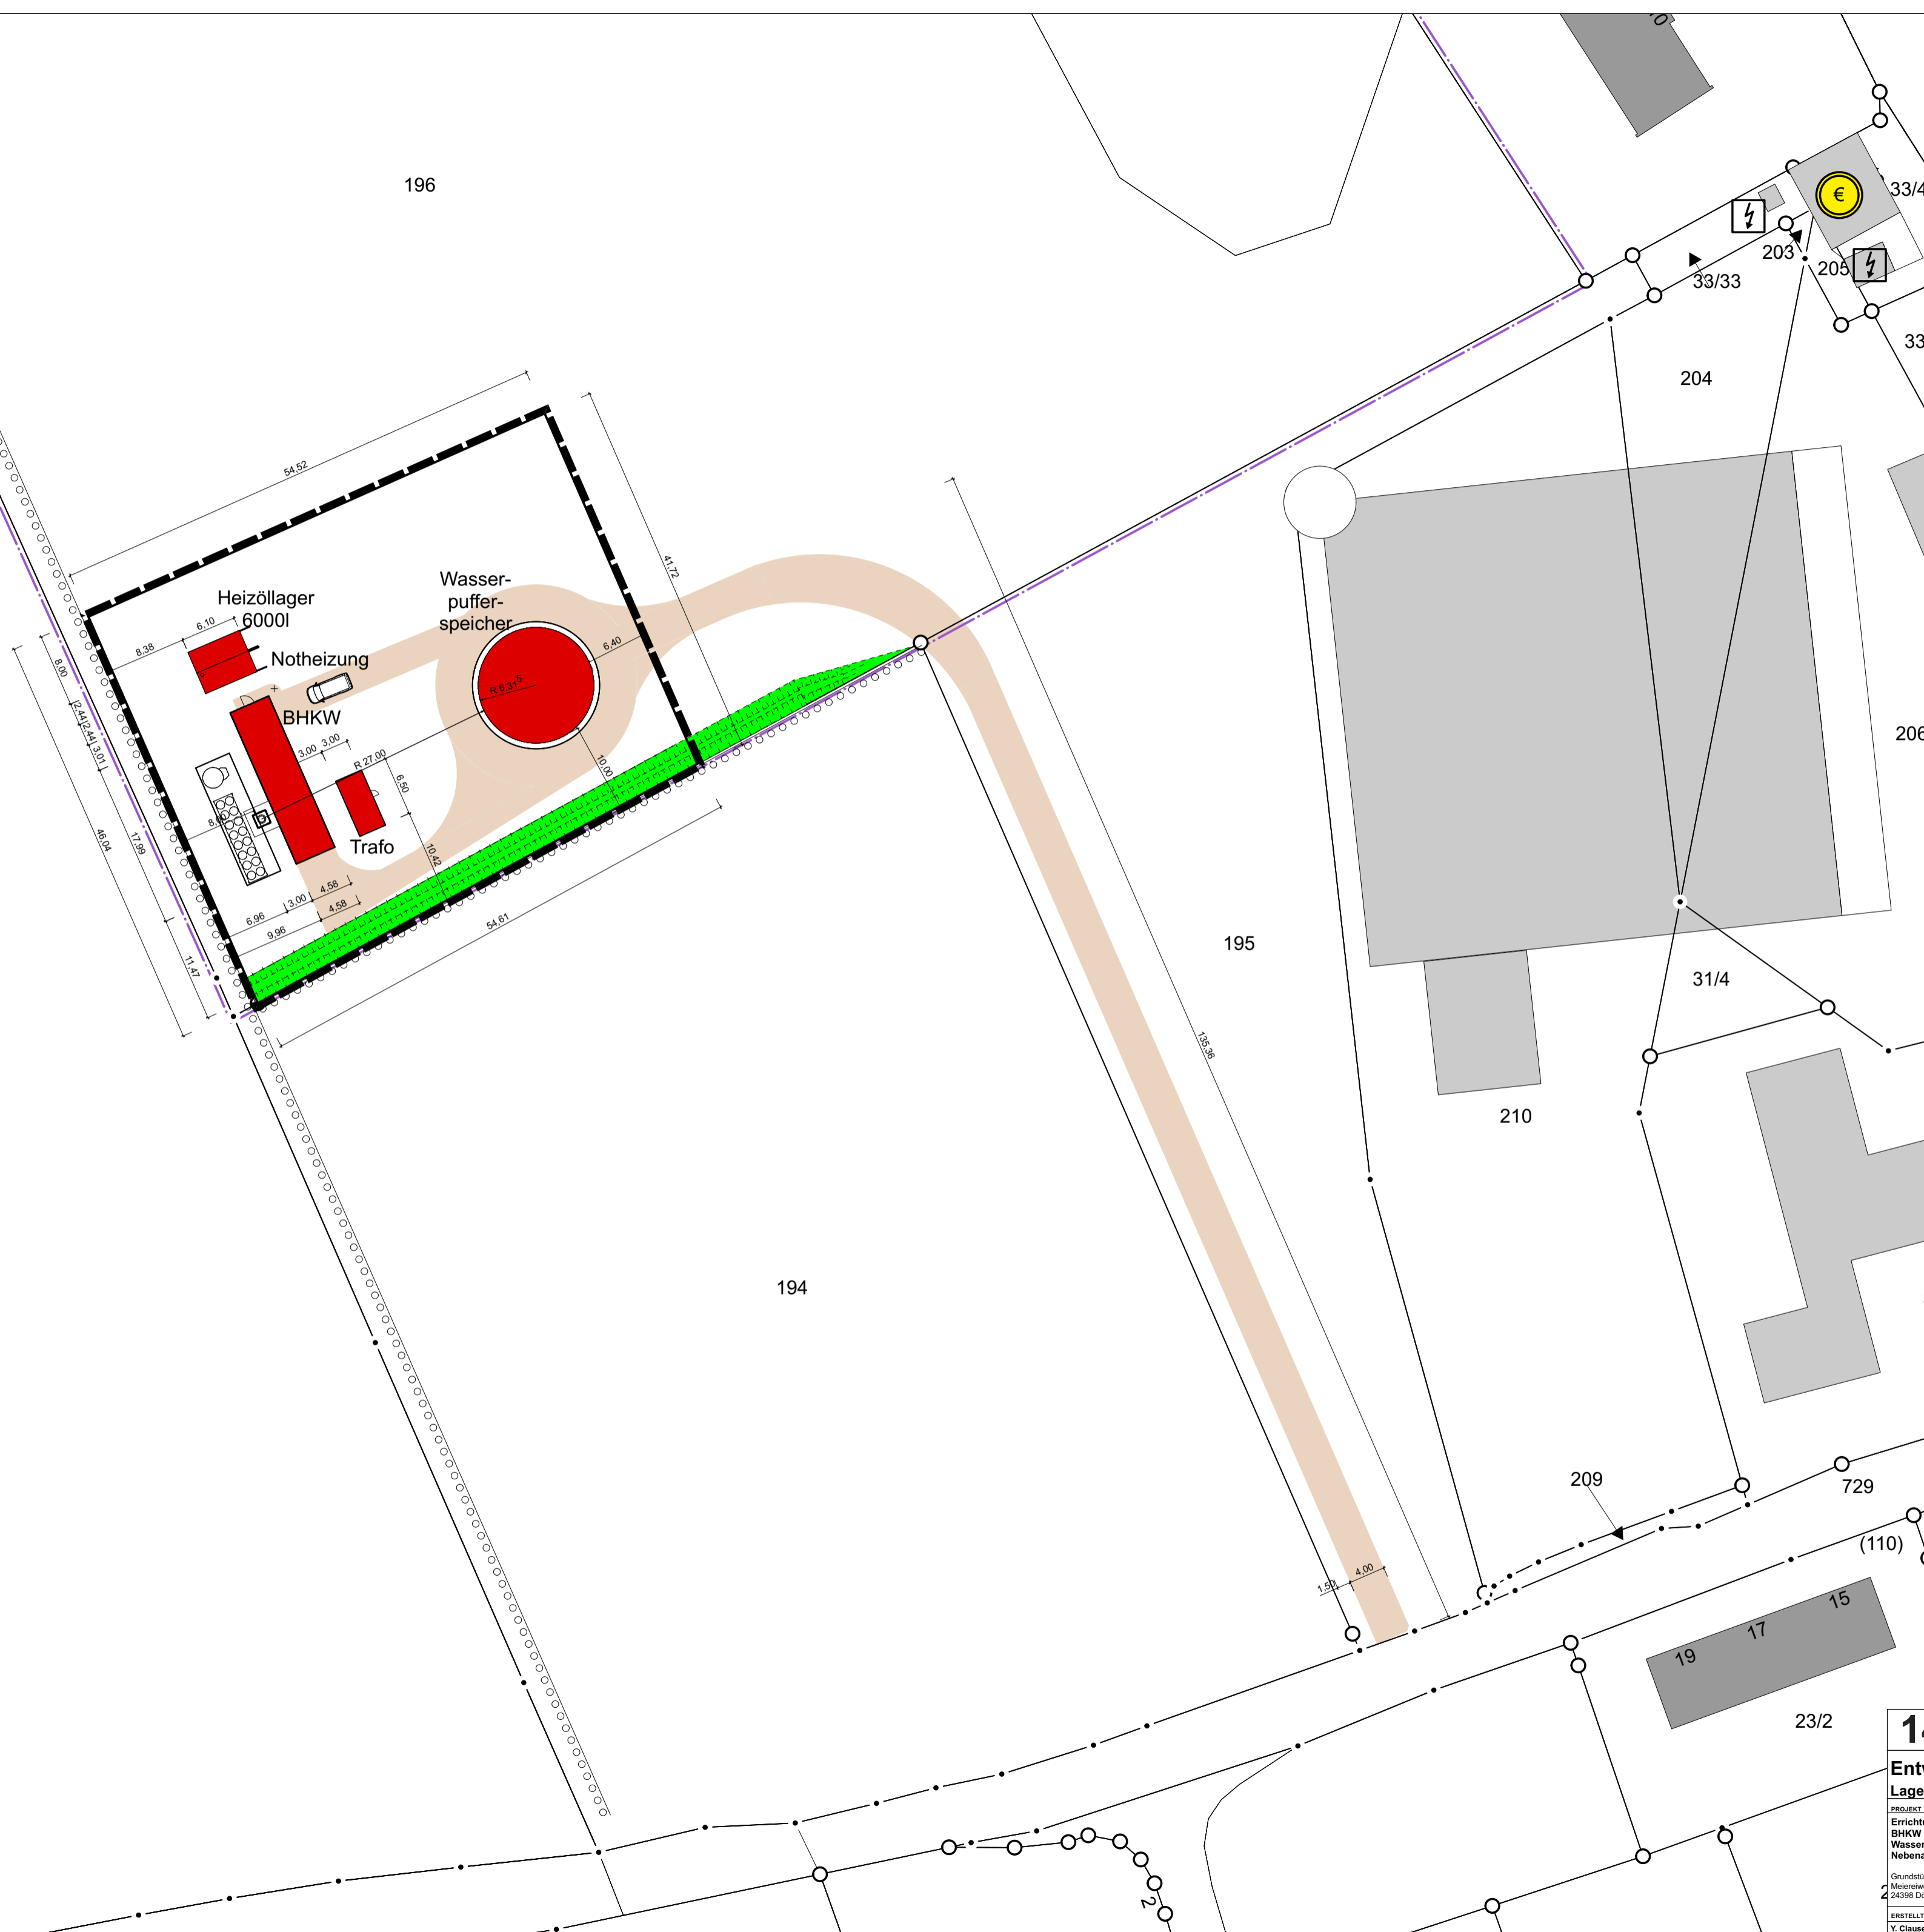

|   |   |  |   |
|---|---|--|---|
| <b>146/24</b>   |   | Errichtung und Betrieb eines BHKW und eines Wasserpufferspeichers mit Nebenanlagen         | Plan 3 von 14<br>+/- 0.00 = 10.2 M.M.M. |
| <b>Entwurf Lageplan</b>   |   | <b>M 1:500</b>   |   |
| PROJEKT<br>Errichtung und Betrieb eines BHKW und eines Wasserpufferspeichers mit Nebenanlagen | BAUHERRSCHAFT<br>Agrarenergie Schutz GmbH & Co. KG<br>Schulze 18<br>24398 Dörphof | ARCHITEKT<br>plan Clausen<br>Dipl.-Ing. Yvonne Clausen<br>Grosse Strasse 55<br>24855 Jübek |   |
| Grundstück Teil aus 192<br>Meiereiweg<br>24398 Dörphof  | .....<br>Dörphof den  | .....<br>Jübek den   |   |
| ERSTELLT<br>Y. Clausen  | GEÄNDERT  | FORMAT<br>59,4cm / 42cm  | DATUM<br>01.07.24                       |
|   |   | PLANNUMMER<br>002  |   |