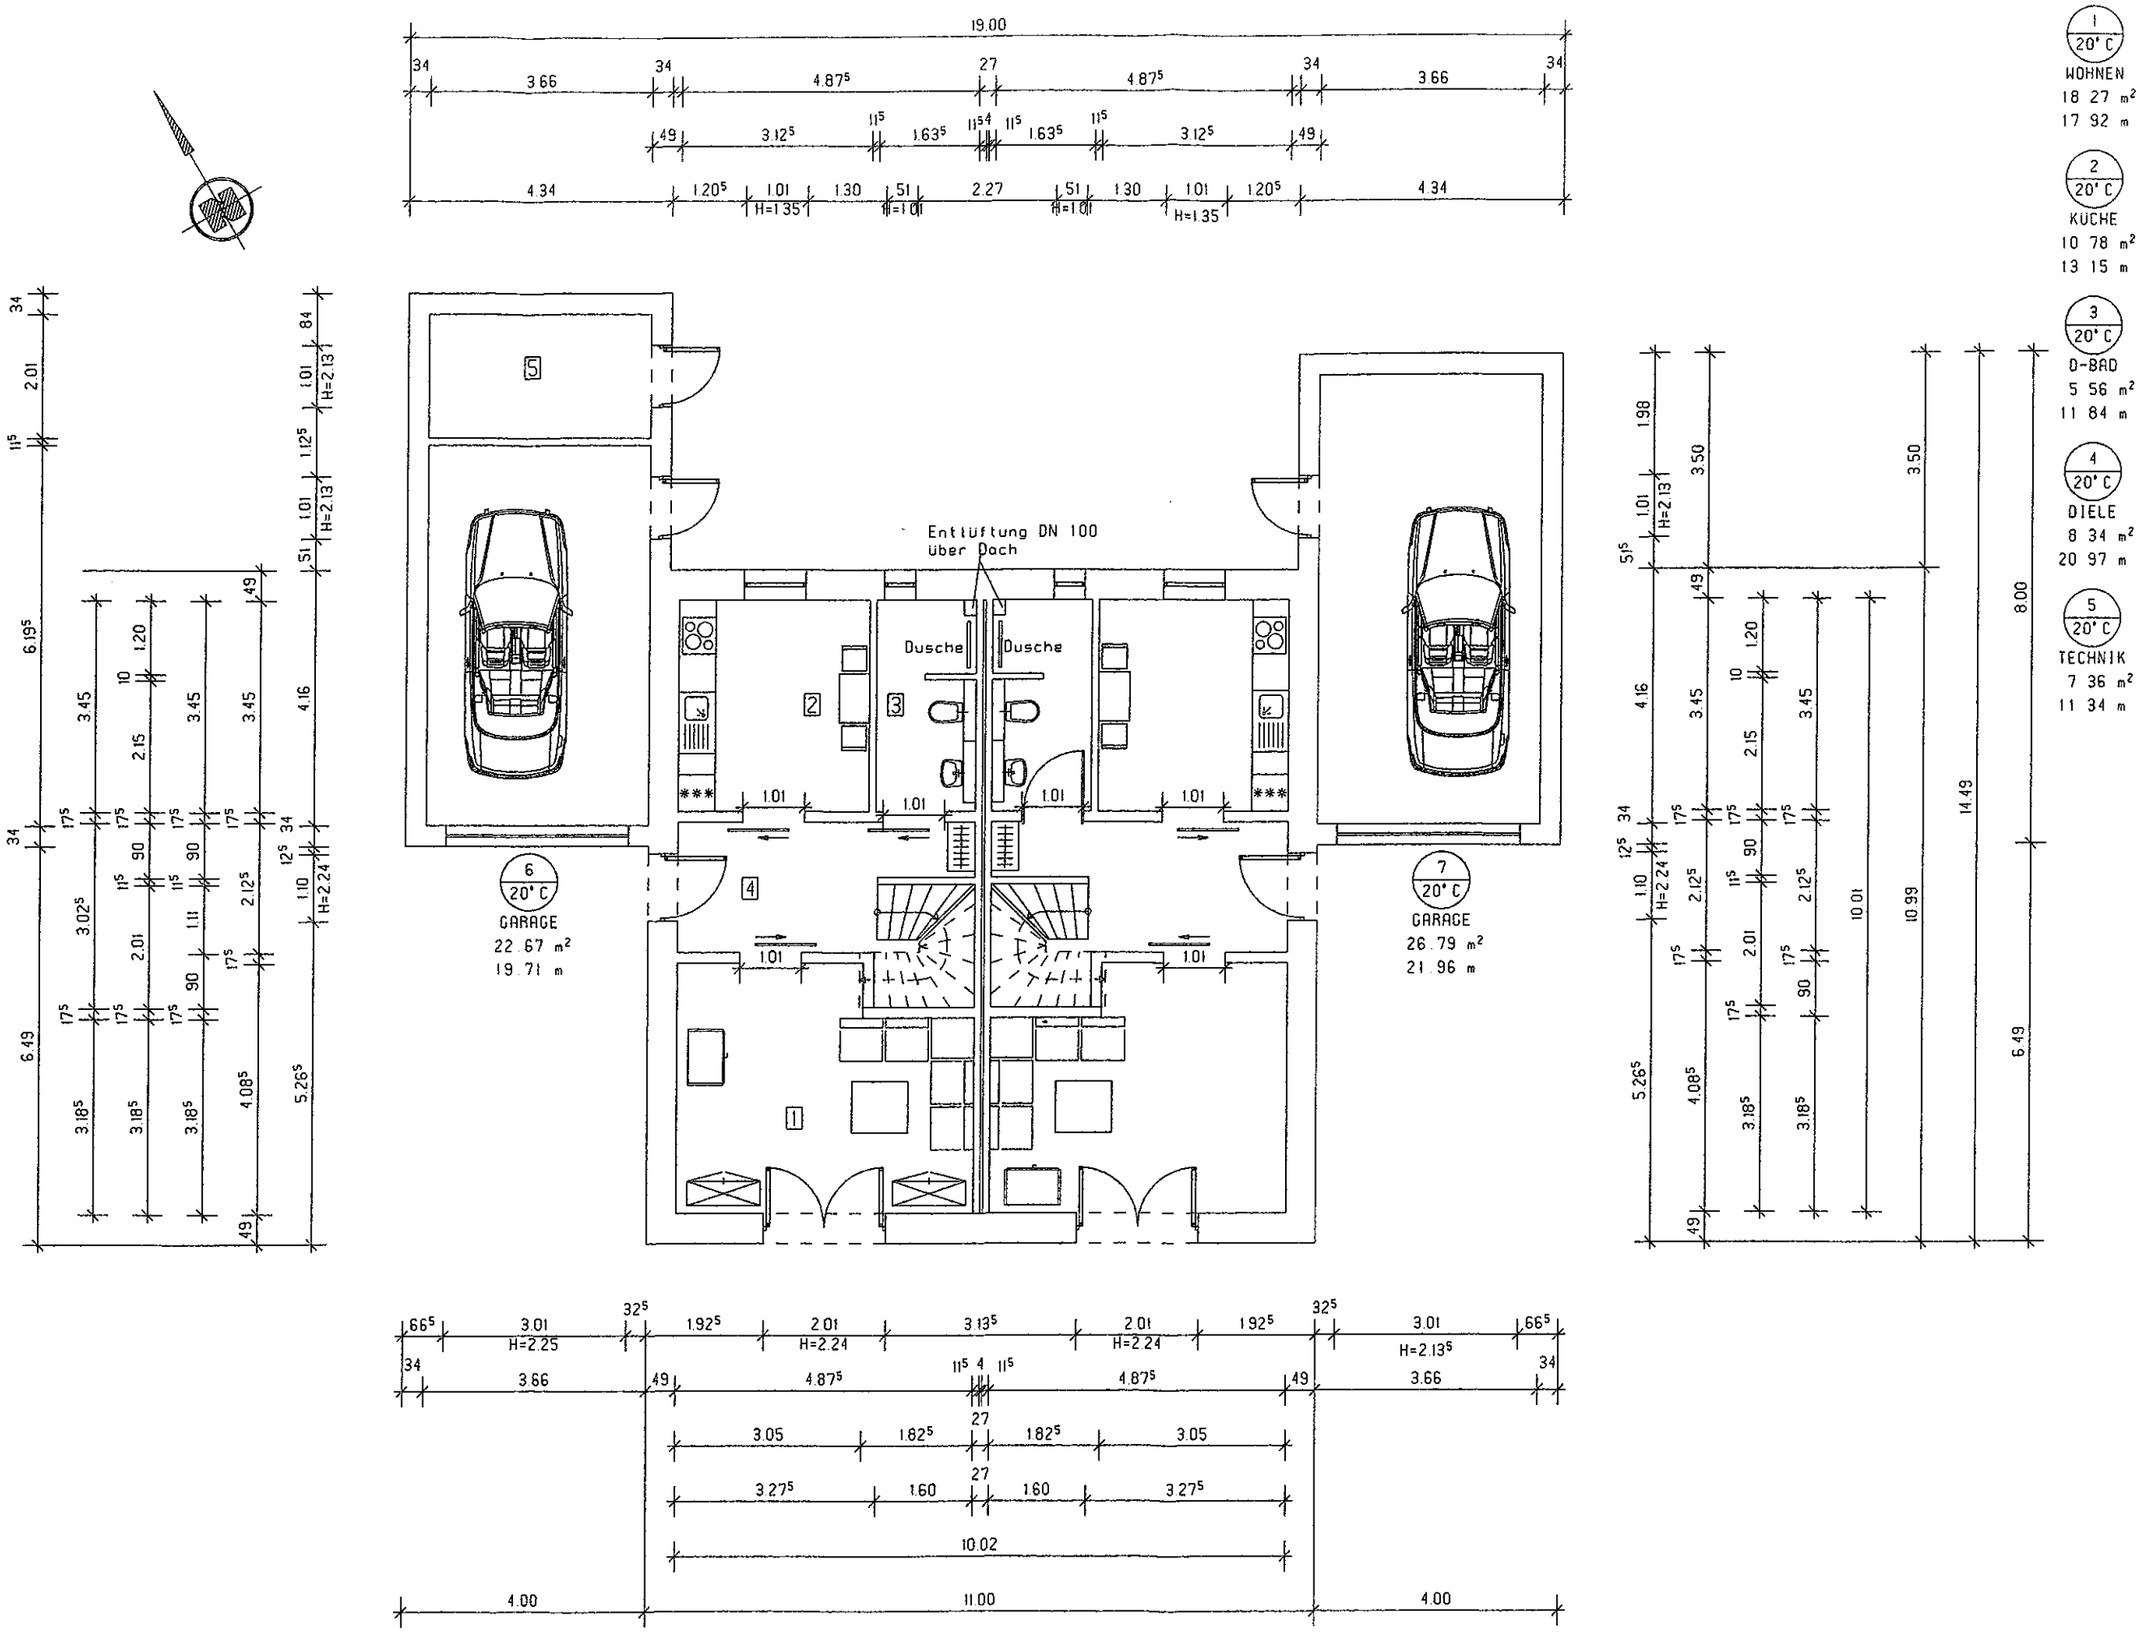

Vorhaben- und Erschließungsplan zur vorhabenbezogenen 3. Änderung des Bebauungsplans Nr. 21 der Gemeinde Friedrichskoog