
Städtebauliches Konzept (Flächenplan)

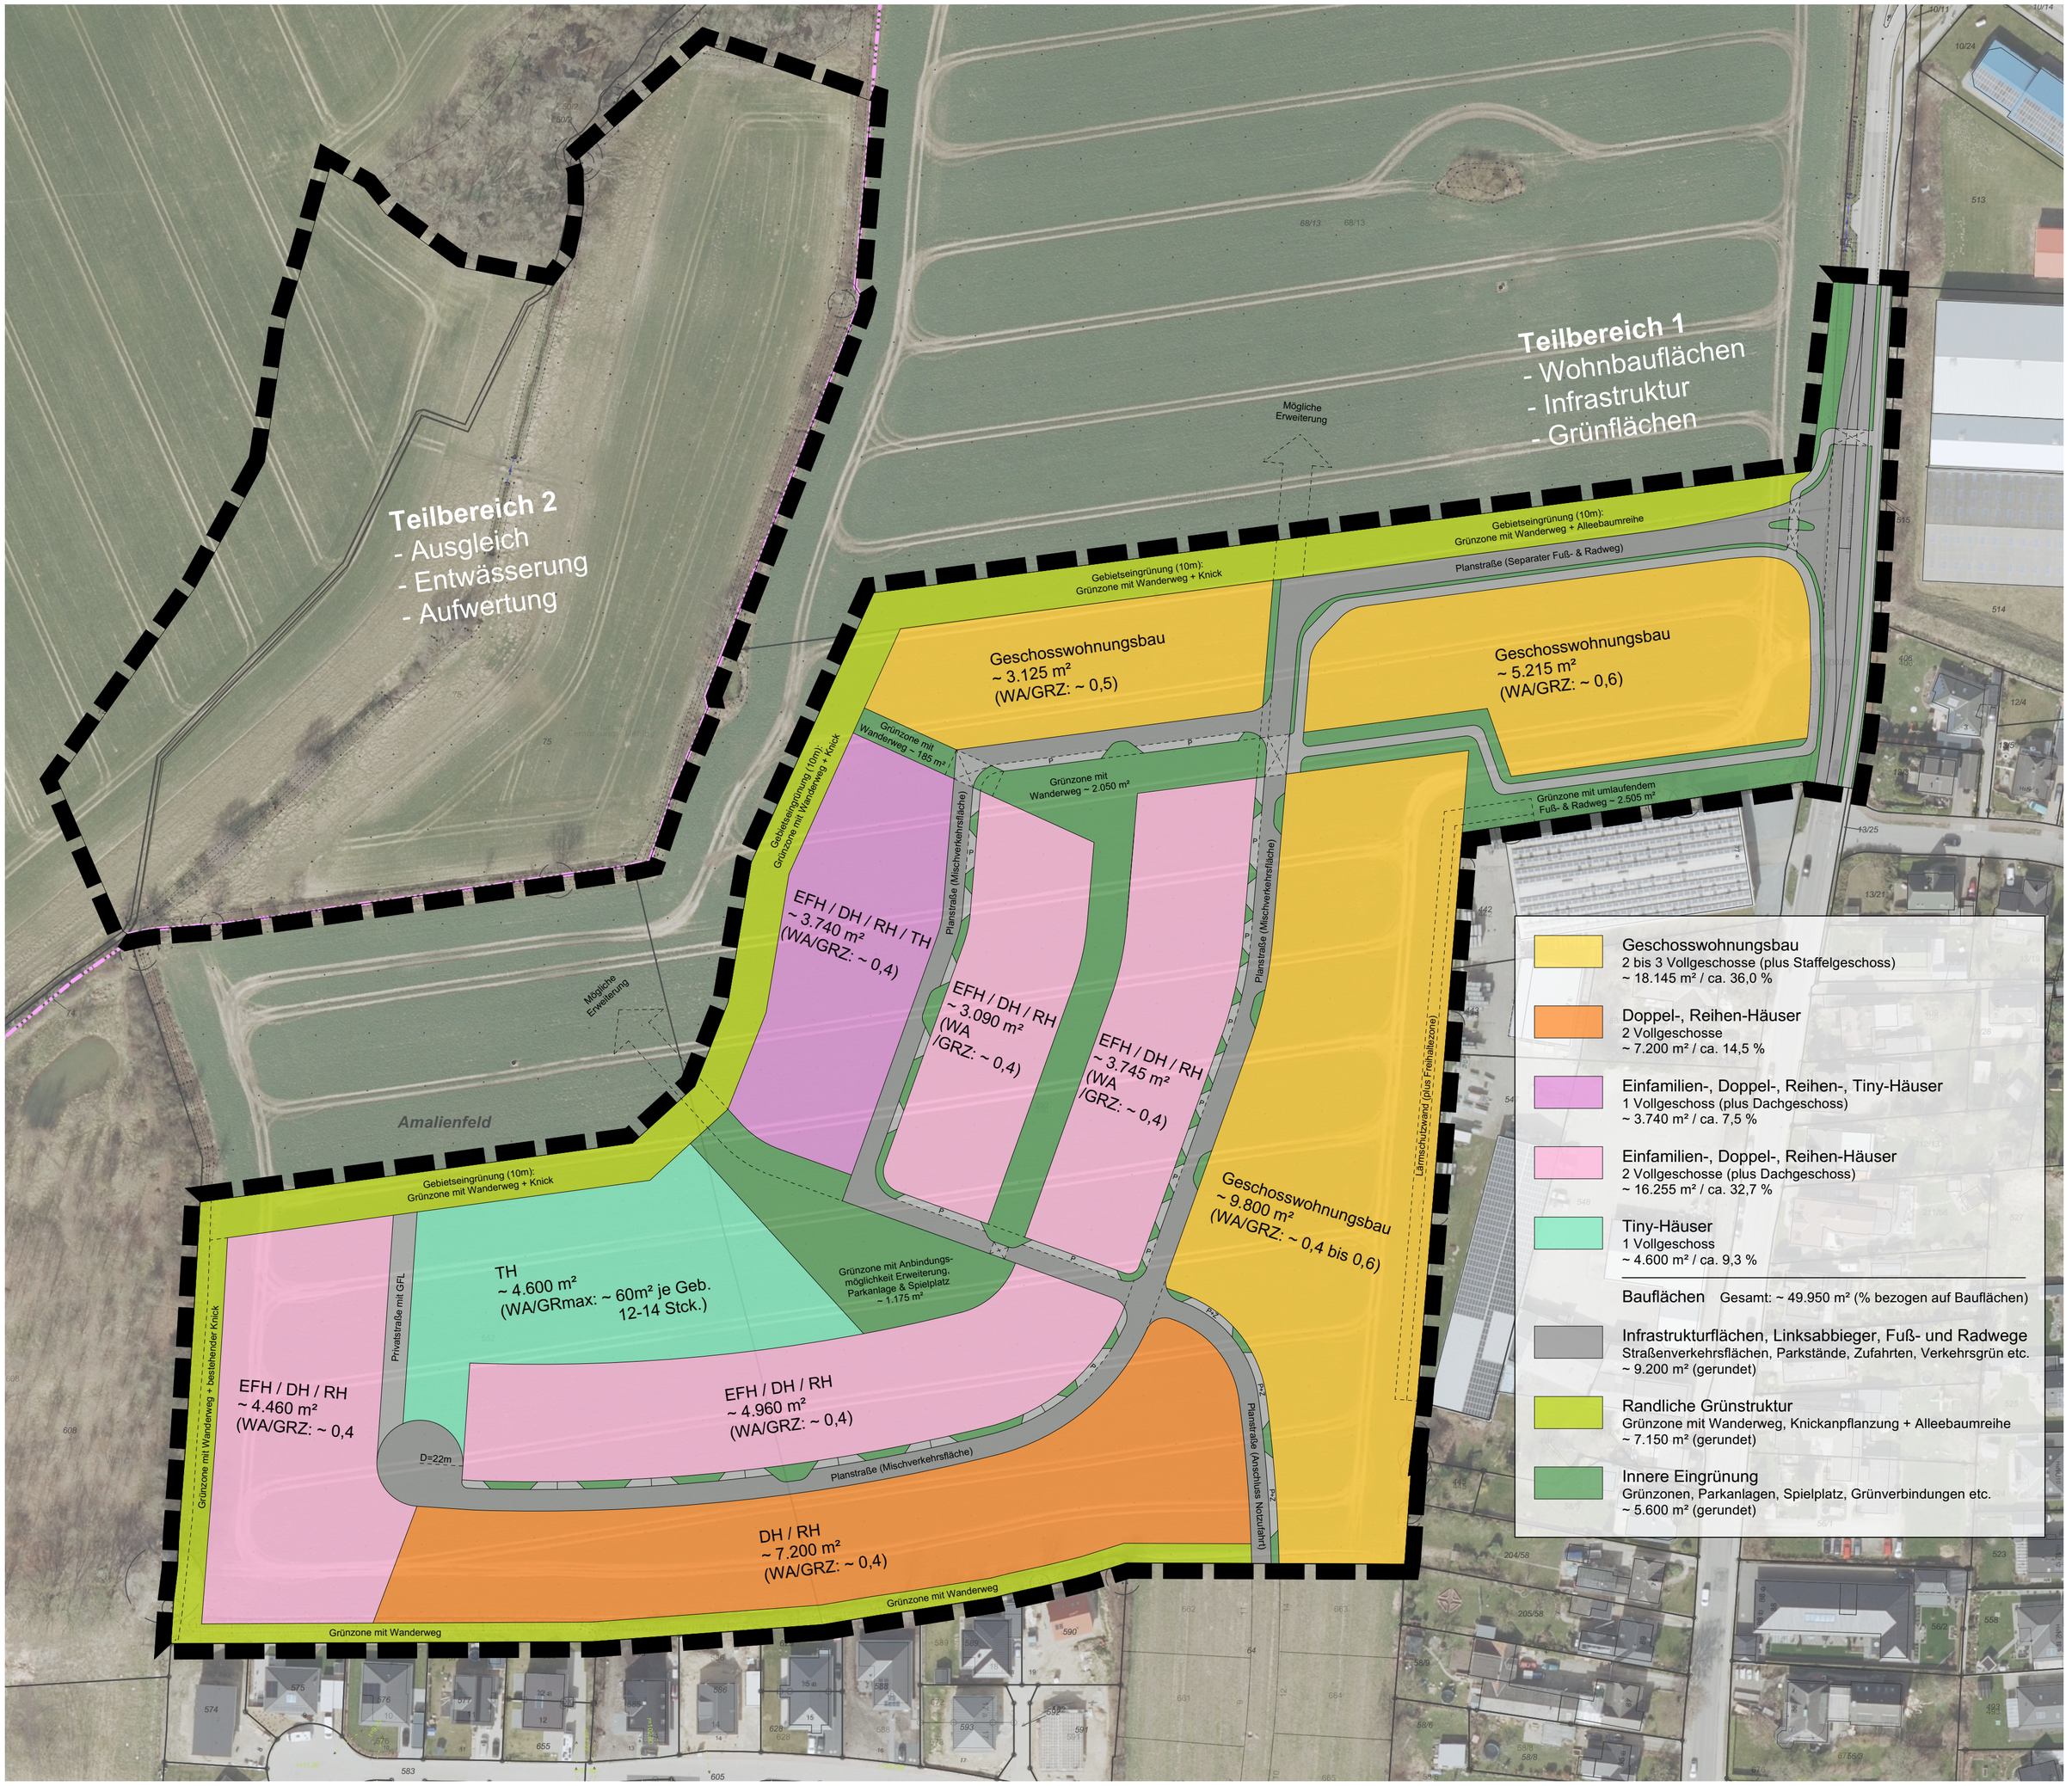

M 1:1000

Vorentwurf (Flächenkonzept)

Alle Darstellungen beruhen auf dem angegebenen Stand der Planung und können zu einem späteren Verfahrenszeitpunkt abweichen.

Stadt Kappeln (Kreis Schl.-Fl.)
Bebauungsplan Nr. 95

Bearbeitung: **07.02.2024**
Kühle und Körner PartG mb
Schleiweg 10 24106 Kiel
T (0431) 596 746-0 Fax -99
info@b2k.de b2k.de

B2K