



Stadt Schenefeld - Pferdesportzentrum Friedrichshulde - Bebauungsplan Nr. 84
- Vorhaben- und Erschließungsplan - VORENTWURF

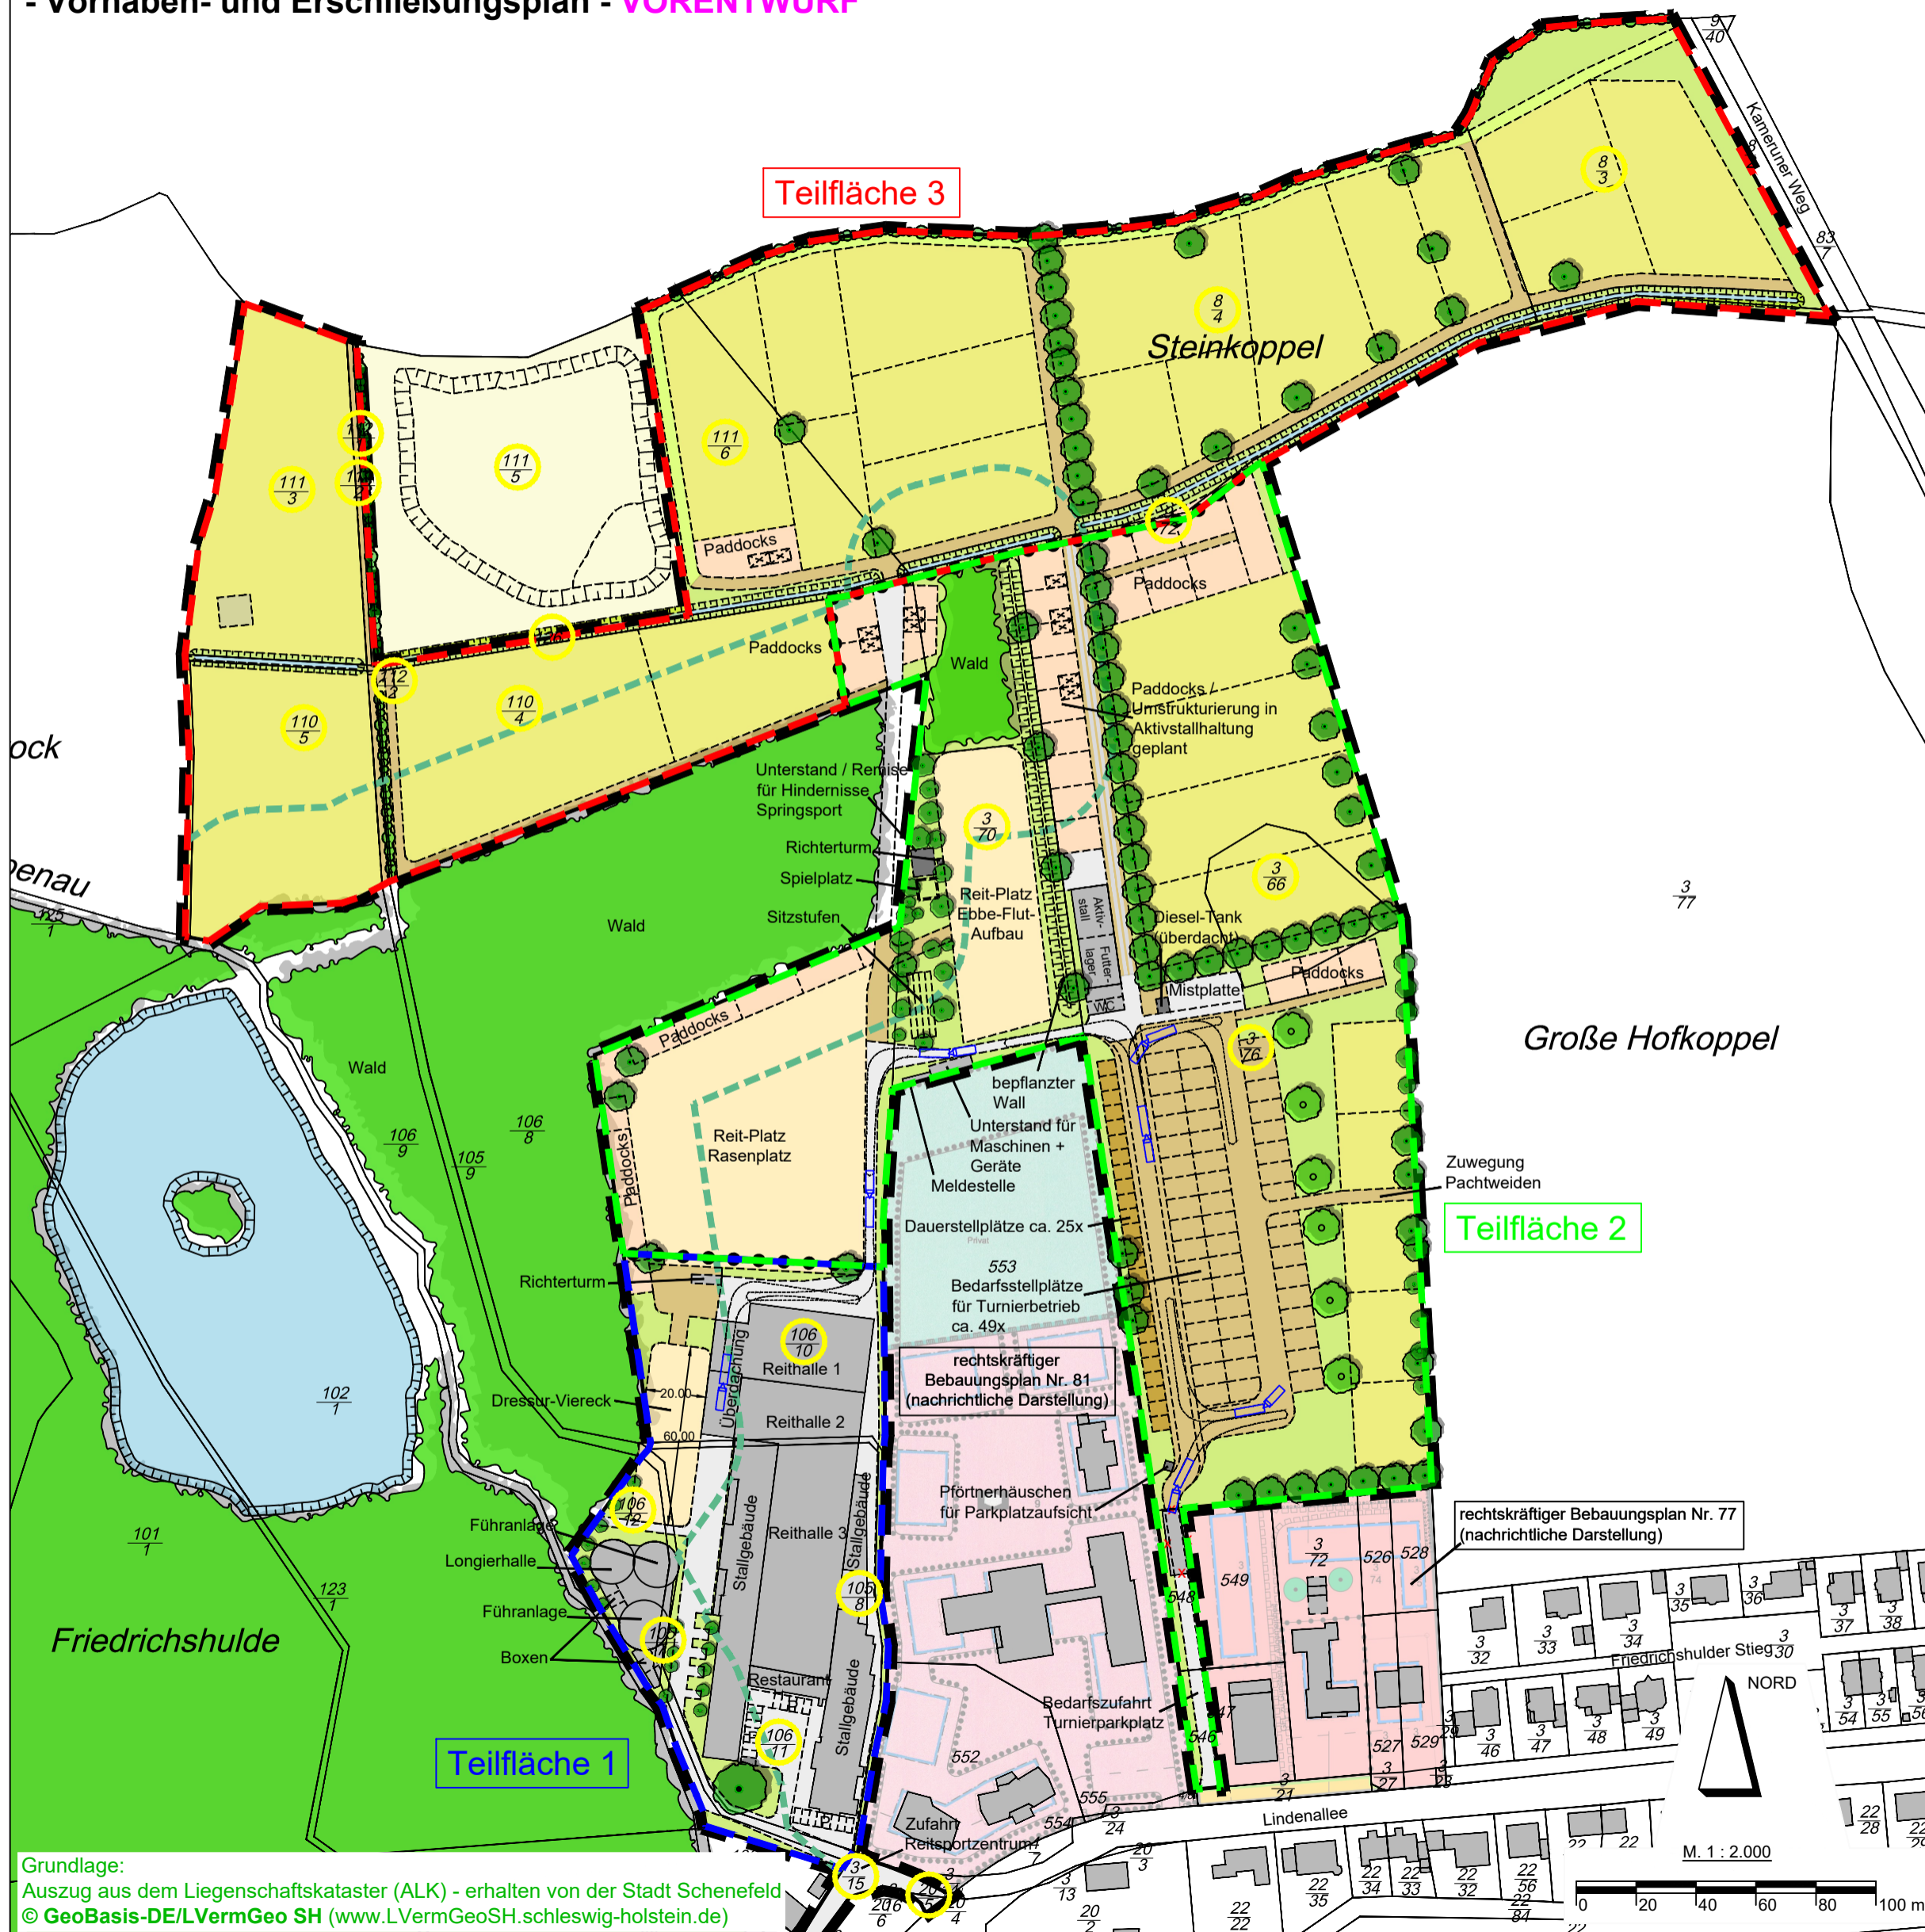

- Legende**
- Plangebietsgrenze
 - Teilfläche 1
 - Teilfläche 2
 - Teilfläche 3
 - Vorhandene bauliche Anlagen
 - Geplante bauliche Anlagen
 - Flurstücksgrenzen
 - Flurstücksnummern
 - Waldflächen
 - Weideflächen
 - Grünflächen
 - Paddocks
 - Wasserflächen / Gräben
 - Reitplätze
 - Wegeflächen (unbefestigt)
 - Wegeflächen (wassergebunden)
 - Wegeflächen (wassergebunden - Spurbahnen)
 - Wegeflächen (befestigt)
 - Knicks vorhanden
 - Bäume vorhanden
 - Bäume geplant
 - Waldabstand (30m) LWaldG SH
 - Schleppkurve LKW + Anhänger (Gesamtlänge = 18,70m)

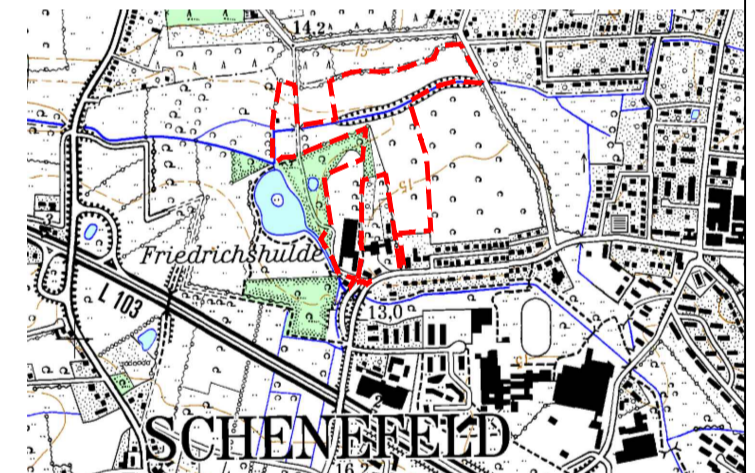

VORENTWURF

MÖLLER-PLAN

Stadtplaner + Landschaftsarchitekten
 Schlödelweg 111
 22880 Wedel
 Tel. 04103 - 91 92 26
 Fax. 04103 - 91 92 27
 Internet www.moeller-plan.de
 E-Mail: info@moeller-plan.de

Vorhabenträger:
Reit- und Turniersportgemeinschaft Friedrichshulde GbR
 Lindenallee 98
 22869 Schenefeld



Projekt:
Vorhabenbezogener Bebauungsplan Nr. 84

Titel:
Vorhaben- und Erschließungsplan

Maßstab	Datum	Objektnr.
M. 1 : 2.000	27.01.2021	18-24

Bearbeitet: R. Möller + B. Möller / D. Wolff

Änderungen: M:\Schenefeld\B-Plan_84_Reitstall_Friedrichshulde\Plaene\Acad\20210127_BP84.dwg

Grundlage:
 Auszug aus dem Liegenschaftskataster (ALK) - erhalten von der Stadt Schenefeld
 © GeoBasis-DE/LVermGeo SH (www.LVermGeoSH.schleswig-holstein.de)

M. 1 : 2.000

