
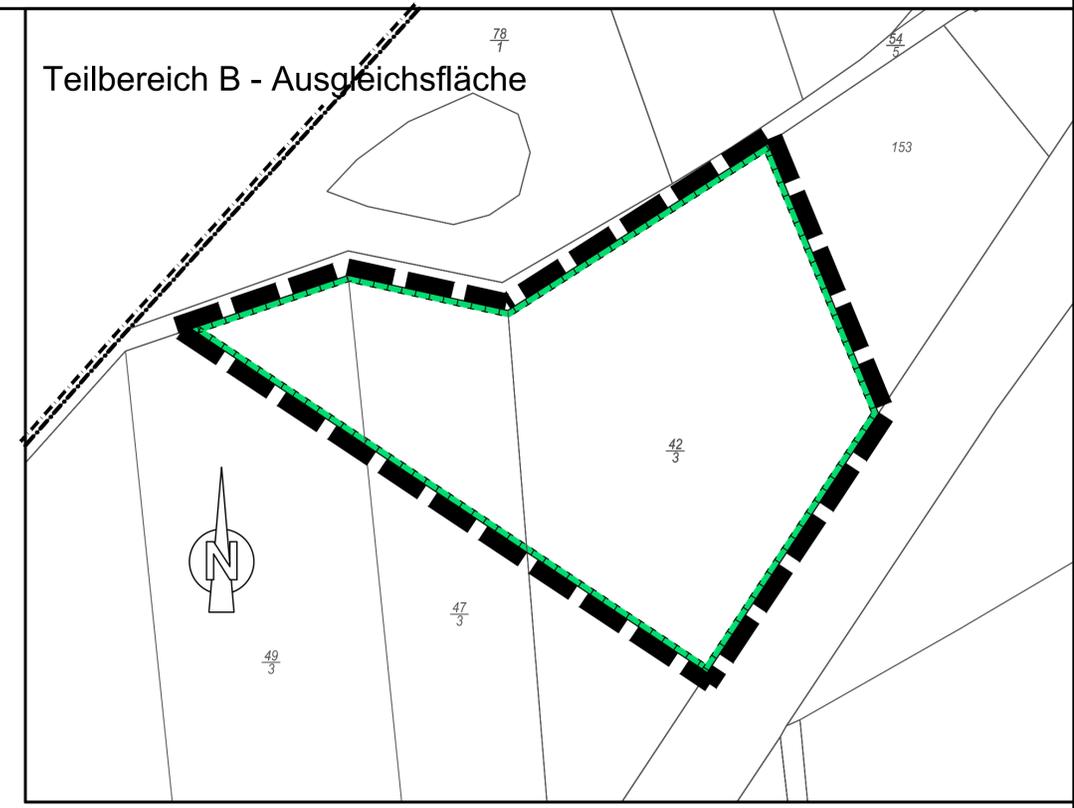


Teilbereich A - Vorhabengebiet

Teilbereich B - Ausgleichsfläche

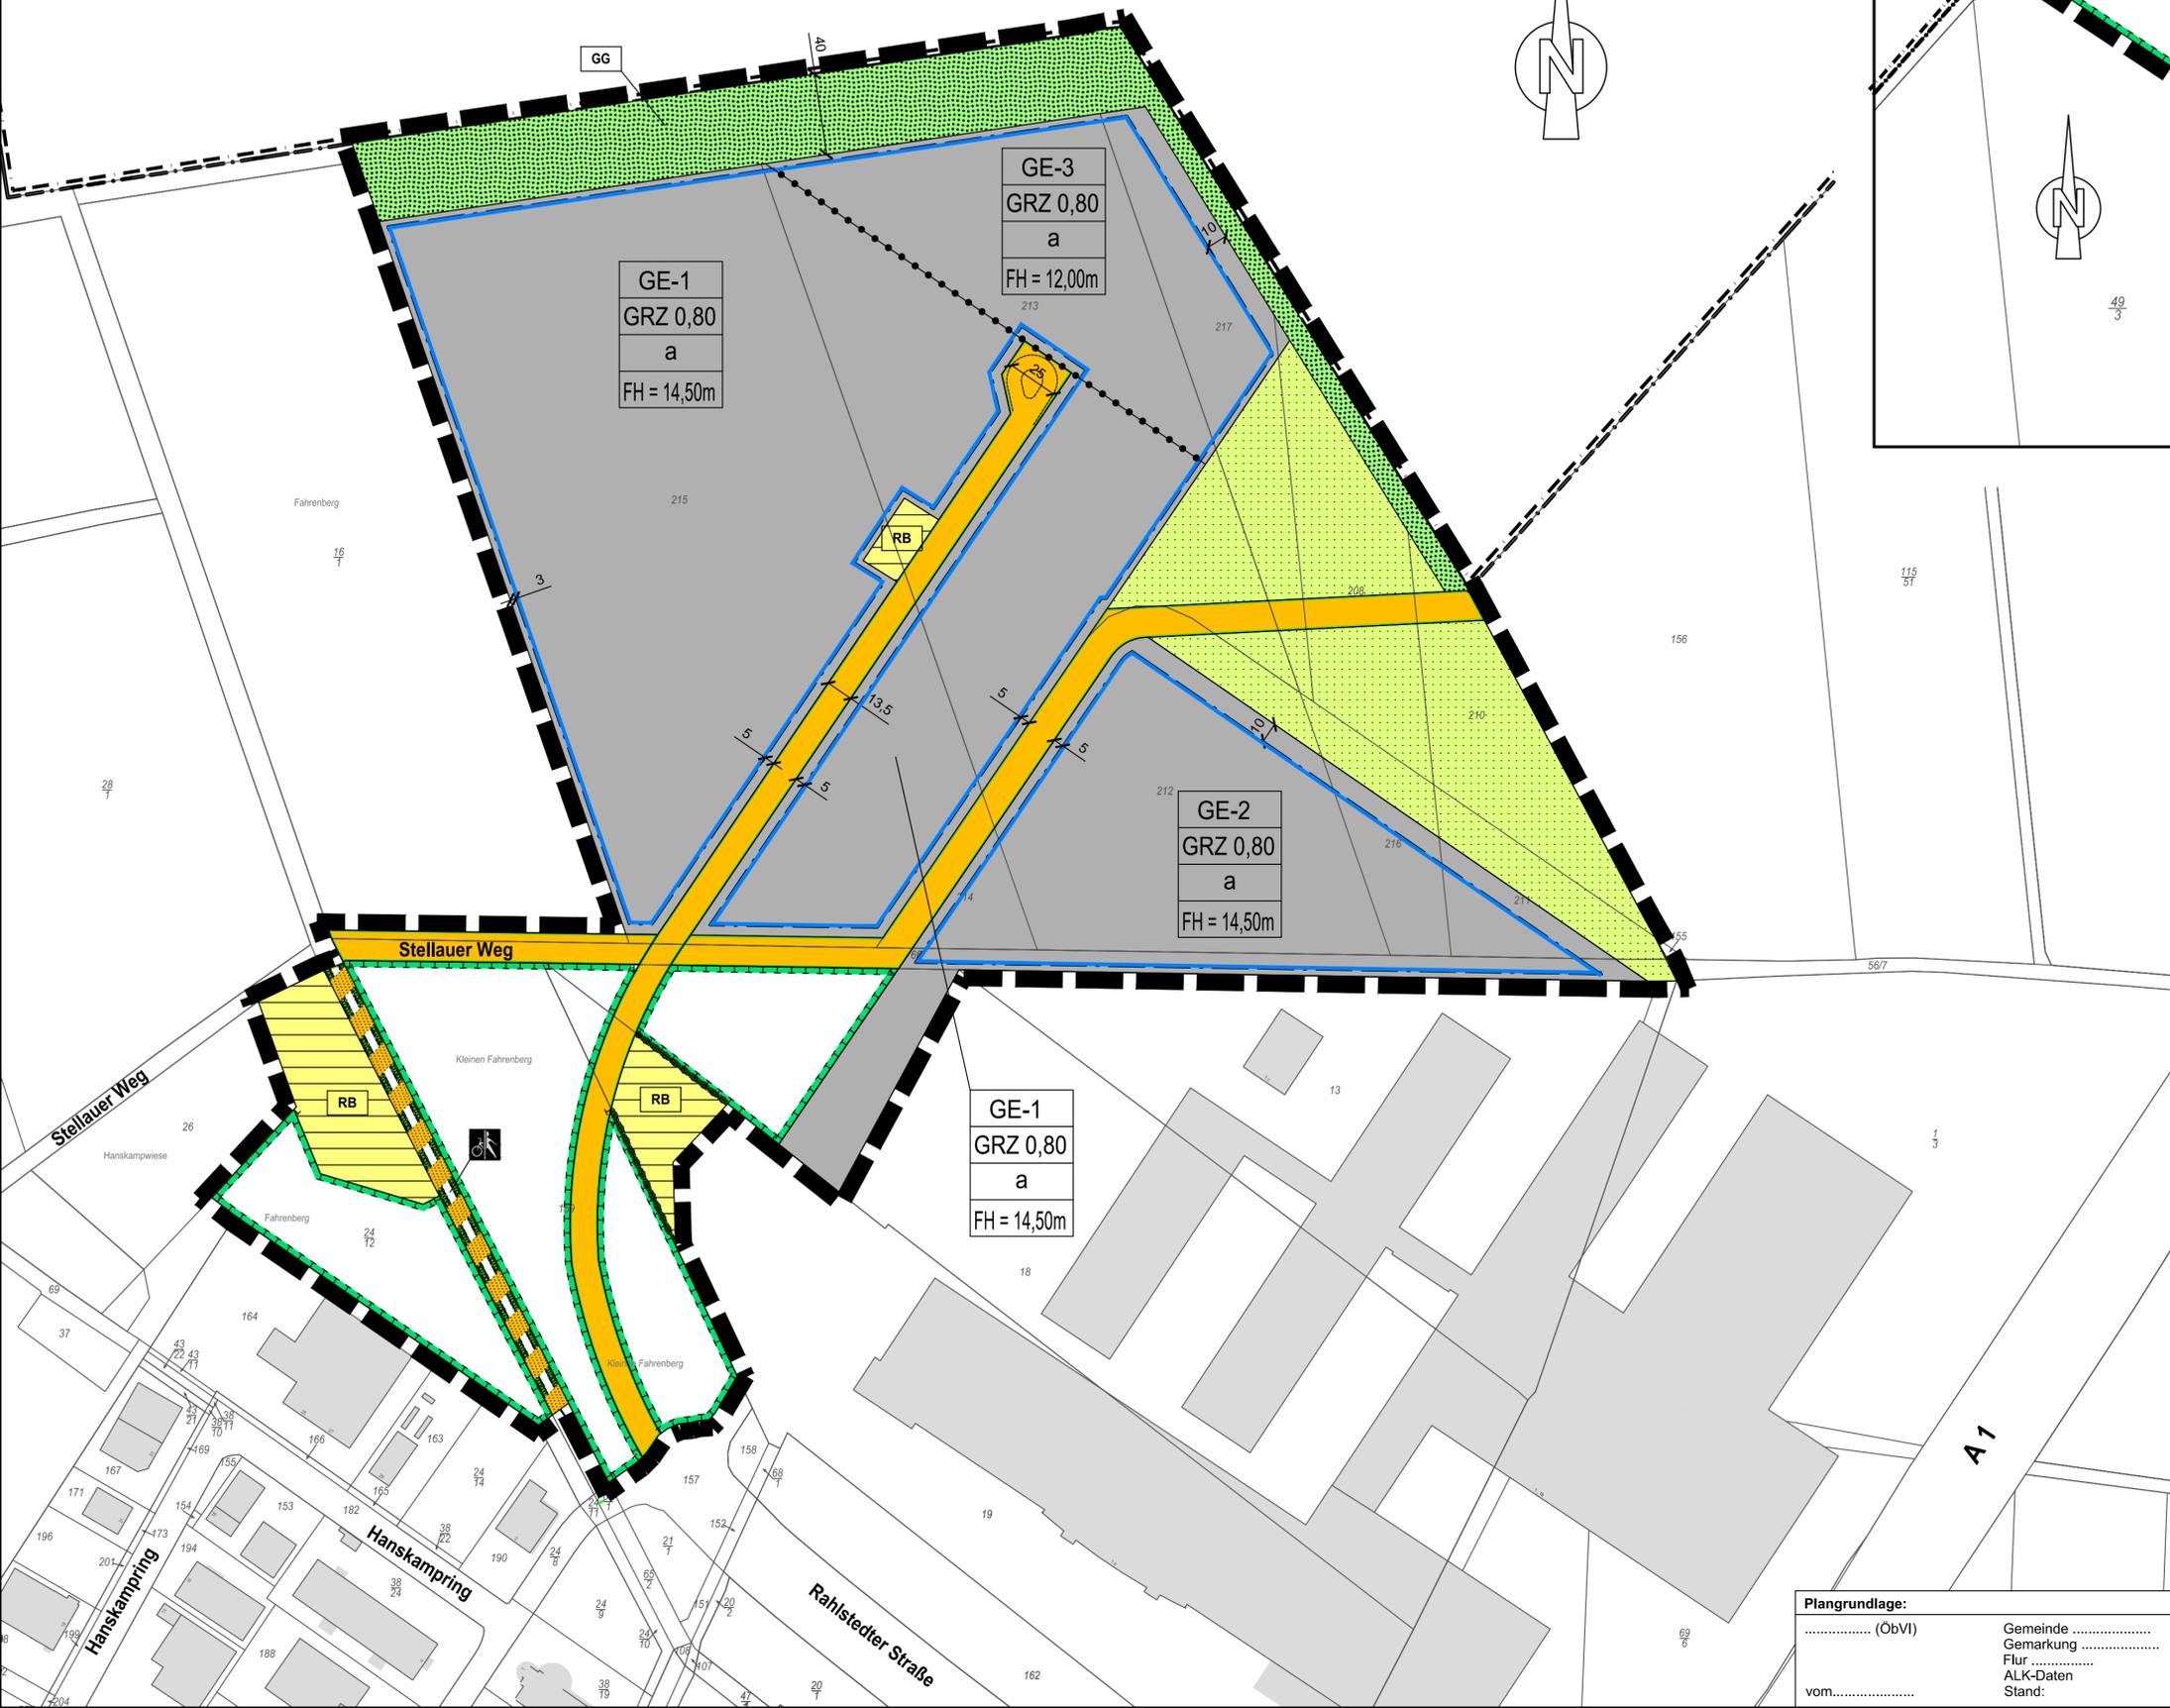

**Plangrundlage:**

..... (ObVI)	Gemeinde .....
	Gemarkung .....
	Flur .....
	ALK-Daten
vom.....	Stand: