




M 1_200 _ UNTERGESCHOSS

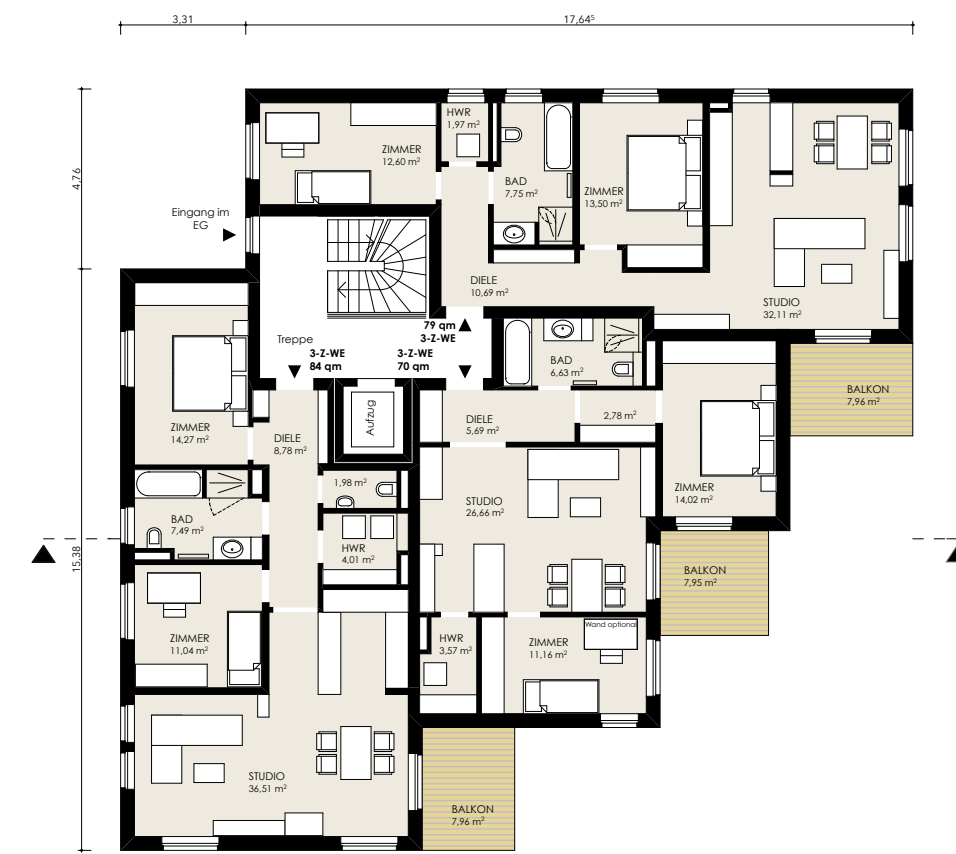

M 1_200 _ ERD- & OBERGESCHOSS_1

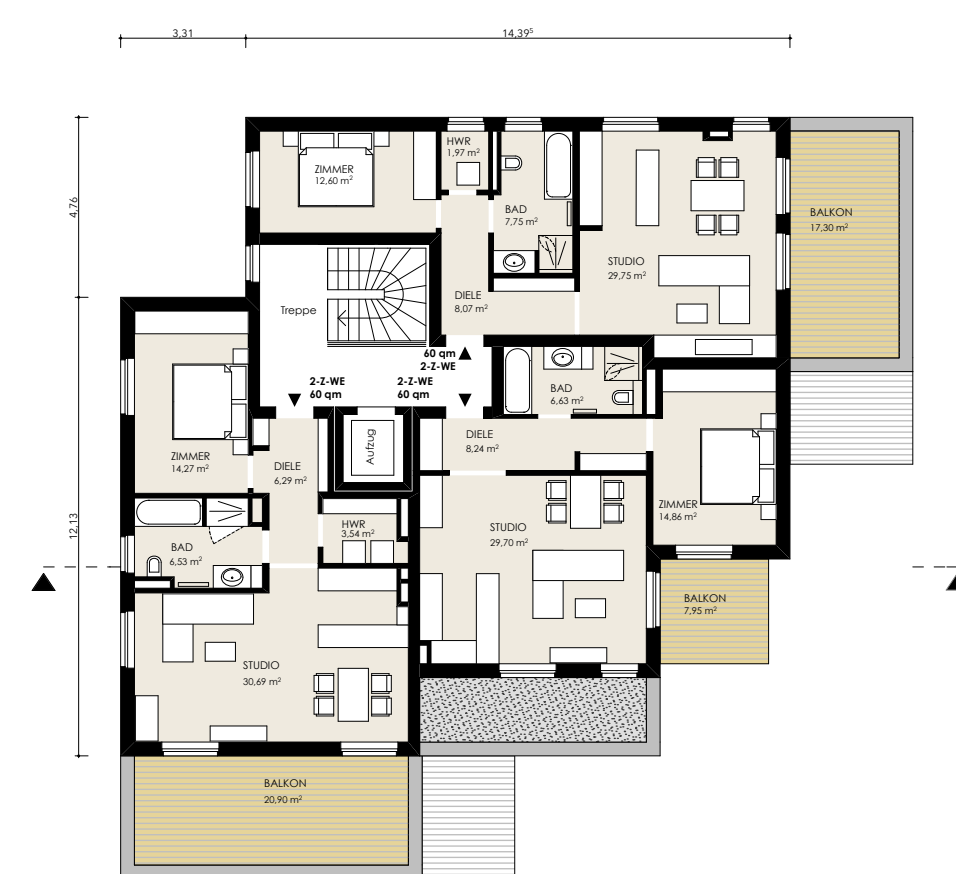

M 1_200 _ OBERGESCHOSS_2

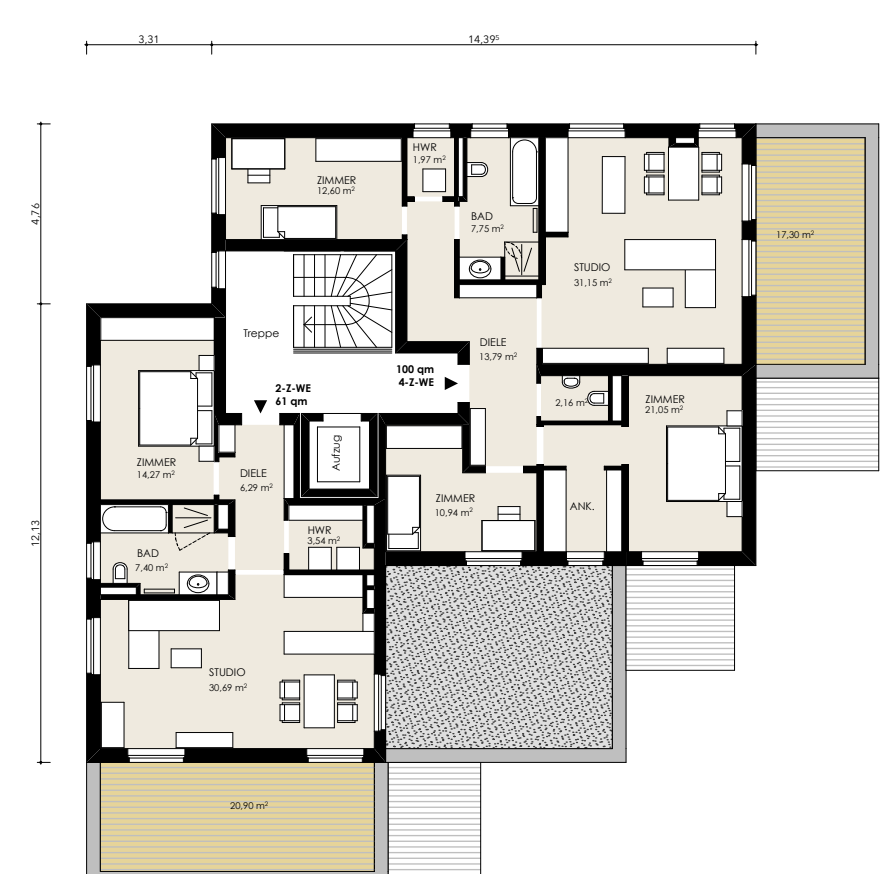

M 1_200 _ OBERGESCHOSS_2.2



M 1_200 _ ANSICHT_NORD




M 1_200 _ ANSICHT_SÜD



M 1_200 _ ANSICHT_WEST



M 1_200 _ ANSICHT_ÖST

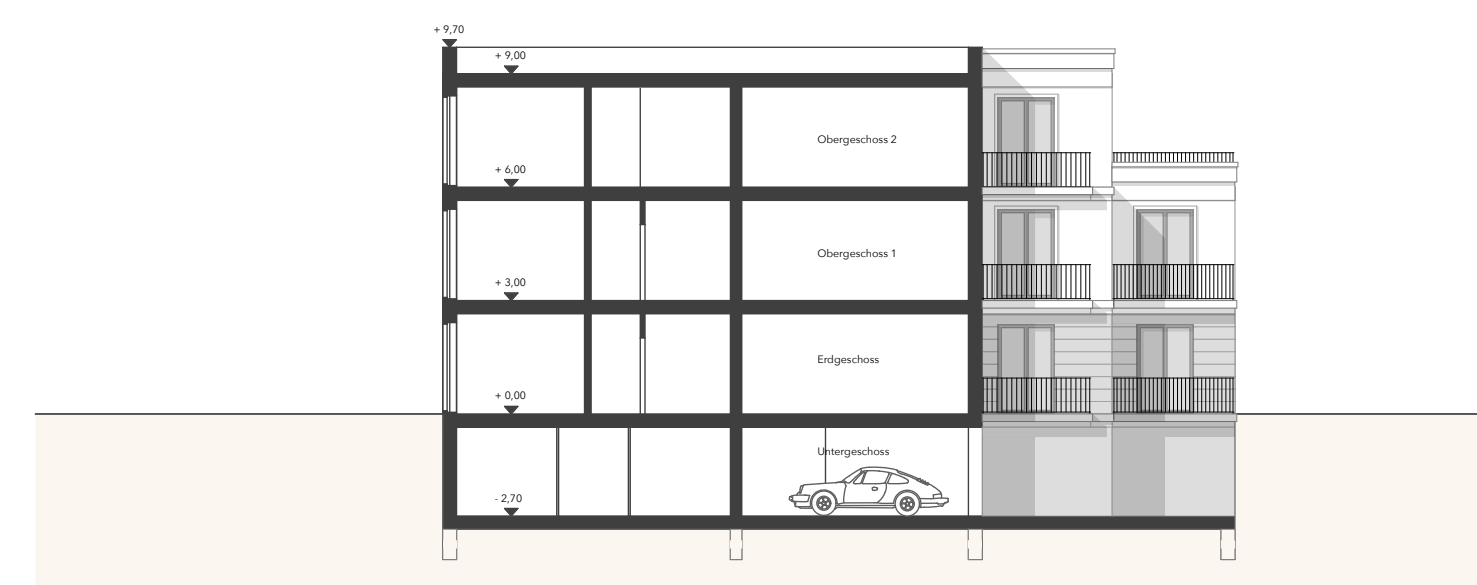

M 1_200 _ QUERSCHNITT

Haus C	3 Raumwohnung	3 Raumwohnung	3 Raumwohnung	2 Raumwohnung
EG	1 84 qm	1 70 qm	1 79 qm	
OG1	1 84 qm	1 70 qm	1 79 qm	
OG2				3 60 qm
Gesamt	2 168 qm	2 140 qm	2 158 qm	3 180 qm
			6 466 qm	
WF				646 qm
BGF			4 Geschoss	337 qm 1348 qm