

M 1_200 _ UNTERGESCHOSS



M 1_200 _ ERDGESCHOSS



M 1_200 _ OBERGESCHOSS_1



M 1_200 _ ANSICHT_NORD



M 1_200 _ ANSICHT_SÜD




M 1_200 _ ANSICHT_WEST



M 1_200 _ ANSICHT_ÖST



M 1_200 _ OBERGESCHOSS_2

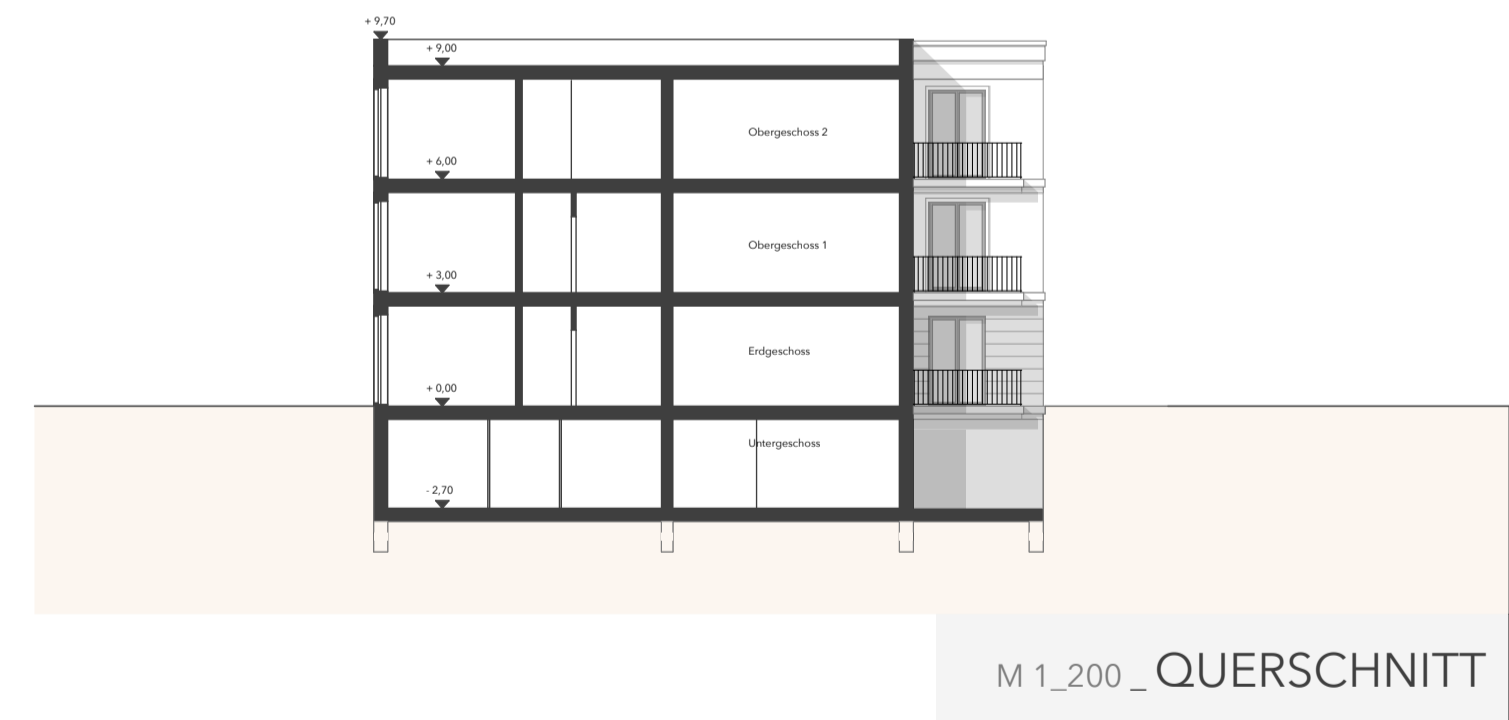

M 1_200 _ QUERSCHNITT

Haus D	2 Raumwohnung	3 Raumwohnung	3 Raumwohnung	3 Raumwohnung	4 Raumwohnung					
EG	1	84 qm	1	85 qm	1	107 qm				
OG1		1	84 qm	1	70 qm	1	85 qm			
OG2	1	62 qm				1	116 qm			
Gesamt	1	62 qm	2	168 qm	2	155 qm	1	85 qm	2	223 qm
WF										693 qm
BGF				UGeschoss	292 qm	2 Geschoss	686 qm	3G Geschoss	245 qm	1223 qm