

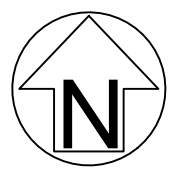


1. ÄNDERUNG DES BEBAUUNGSPLANES NR. 8 DER STADT REINFELD IN HOLSTEIN

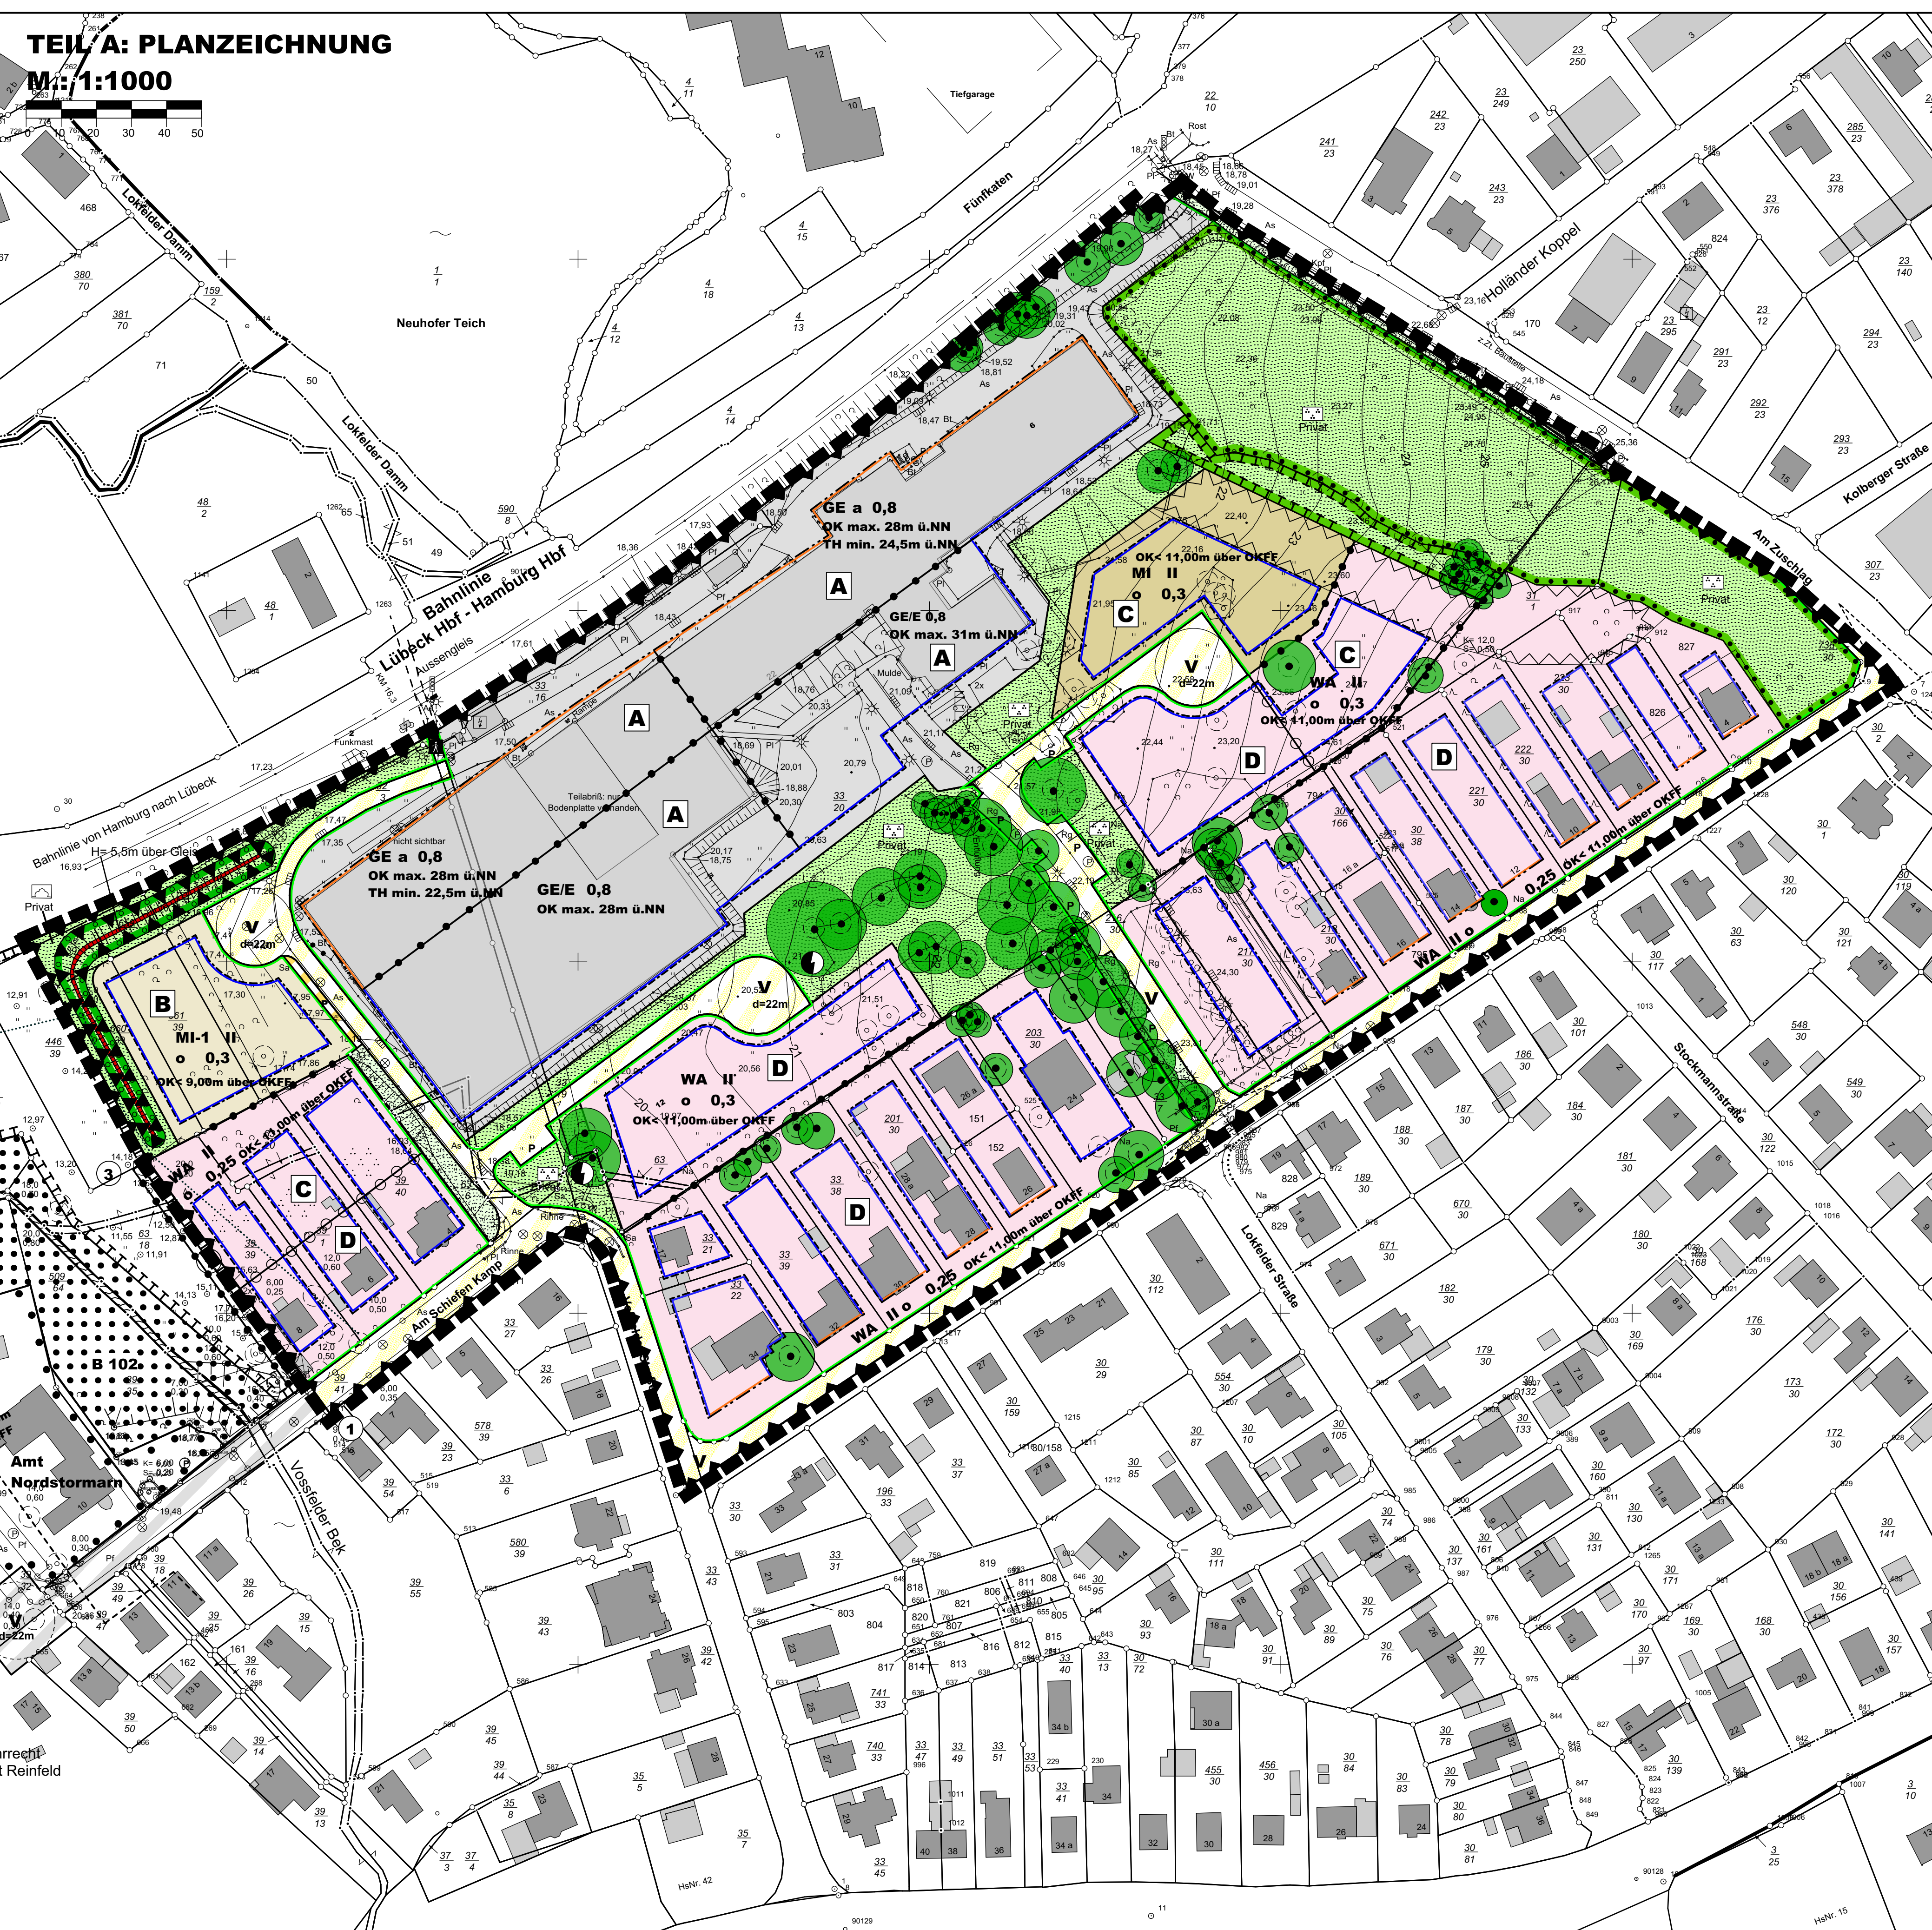

TEIL A: PLANZEICHNUNG

M: 1:1000

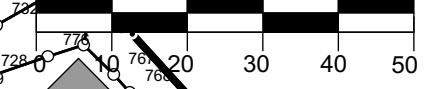

Lokfelder Damm

Neuhofer Teich

Bahnhöfe Lübeck Hbf - Hamburg Hbf

Bahnlinie von Hamburg nach Lübeck

Amt Nordstornum

Reinhold Reinfeld

Tiefgarage

Funktaten

Holländer Koppel

Am Zuschlag

Kolberger Straße

H = 5,5m über Gleis

MI-1 II
o 0,3

Am Schiefen Kamp

Vossfelder Bek

GE a 0,8
OK max. 28m ü.NN
TH min. 24,5m ü.NN

GE/E 0,8
OK max. 31m ü.NN

GE a 0,8
OK max. 28m ü.NN
TH min. 22,5m ü.NN

GE/E 0,8
OK max. 28m ü.NN

MI II
o 0,3

WA II
o 0,3

WA II
o 0,3

WA II
o 0,25

WA II
o 0,25

B 102

1

90129

11

HeNr. 15