





 









Anlage B: Maßgeblicher Außenlärmpegel für schutzbedürftige Räume, die überwiegend zum Schlafen genutzt werden können nach DIN 4109: 2018-01

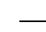**Legende**

-  Rechengebiet
-  Gebäude
-  Fläche
-  Schiene
-  Straße
-  Linie

**Maßgeblicher Außenlärmpegel**

-  ≤ 55 dB(A)
-  55 - 60 dB(A)
-  60 - 65 dB(A)
-  65 - 70 dB(A)
-  70 - 75 dB(A)
-  75 - 80 dB(A)
-  > 80 dB(A)

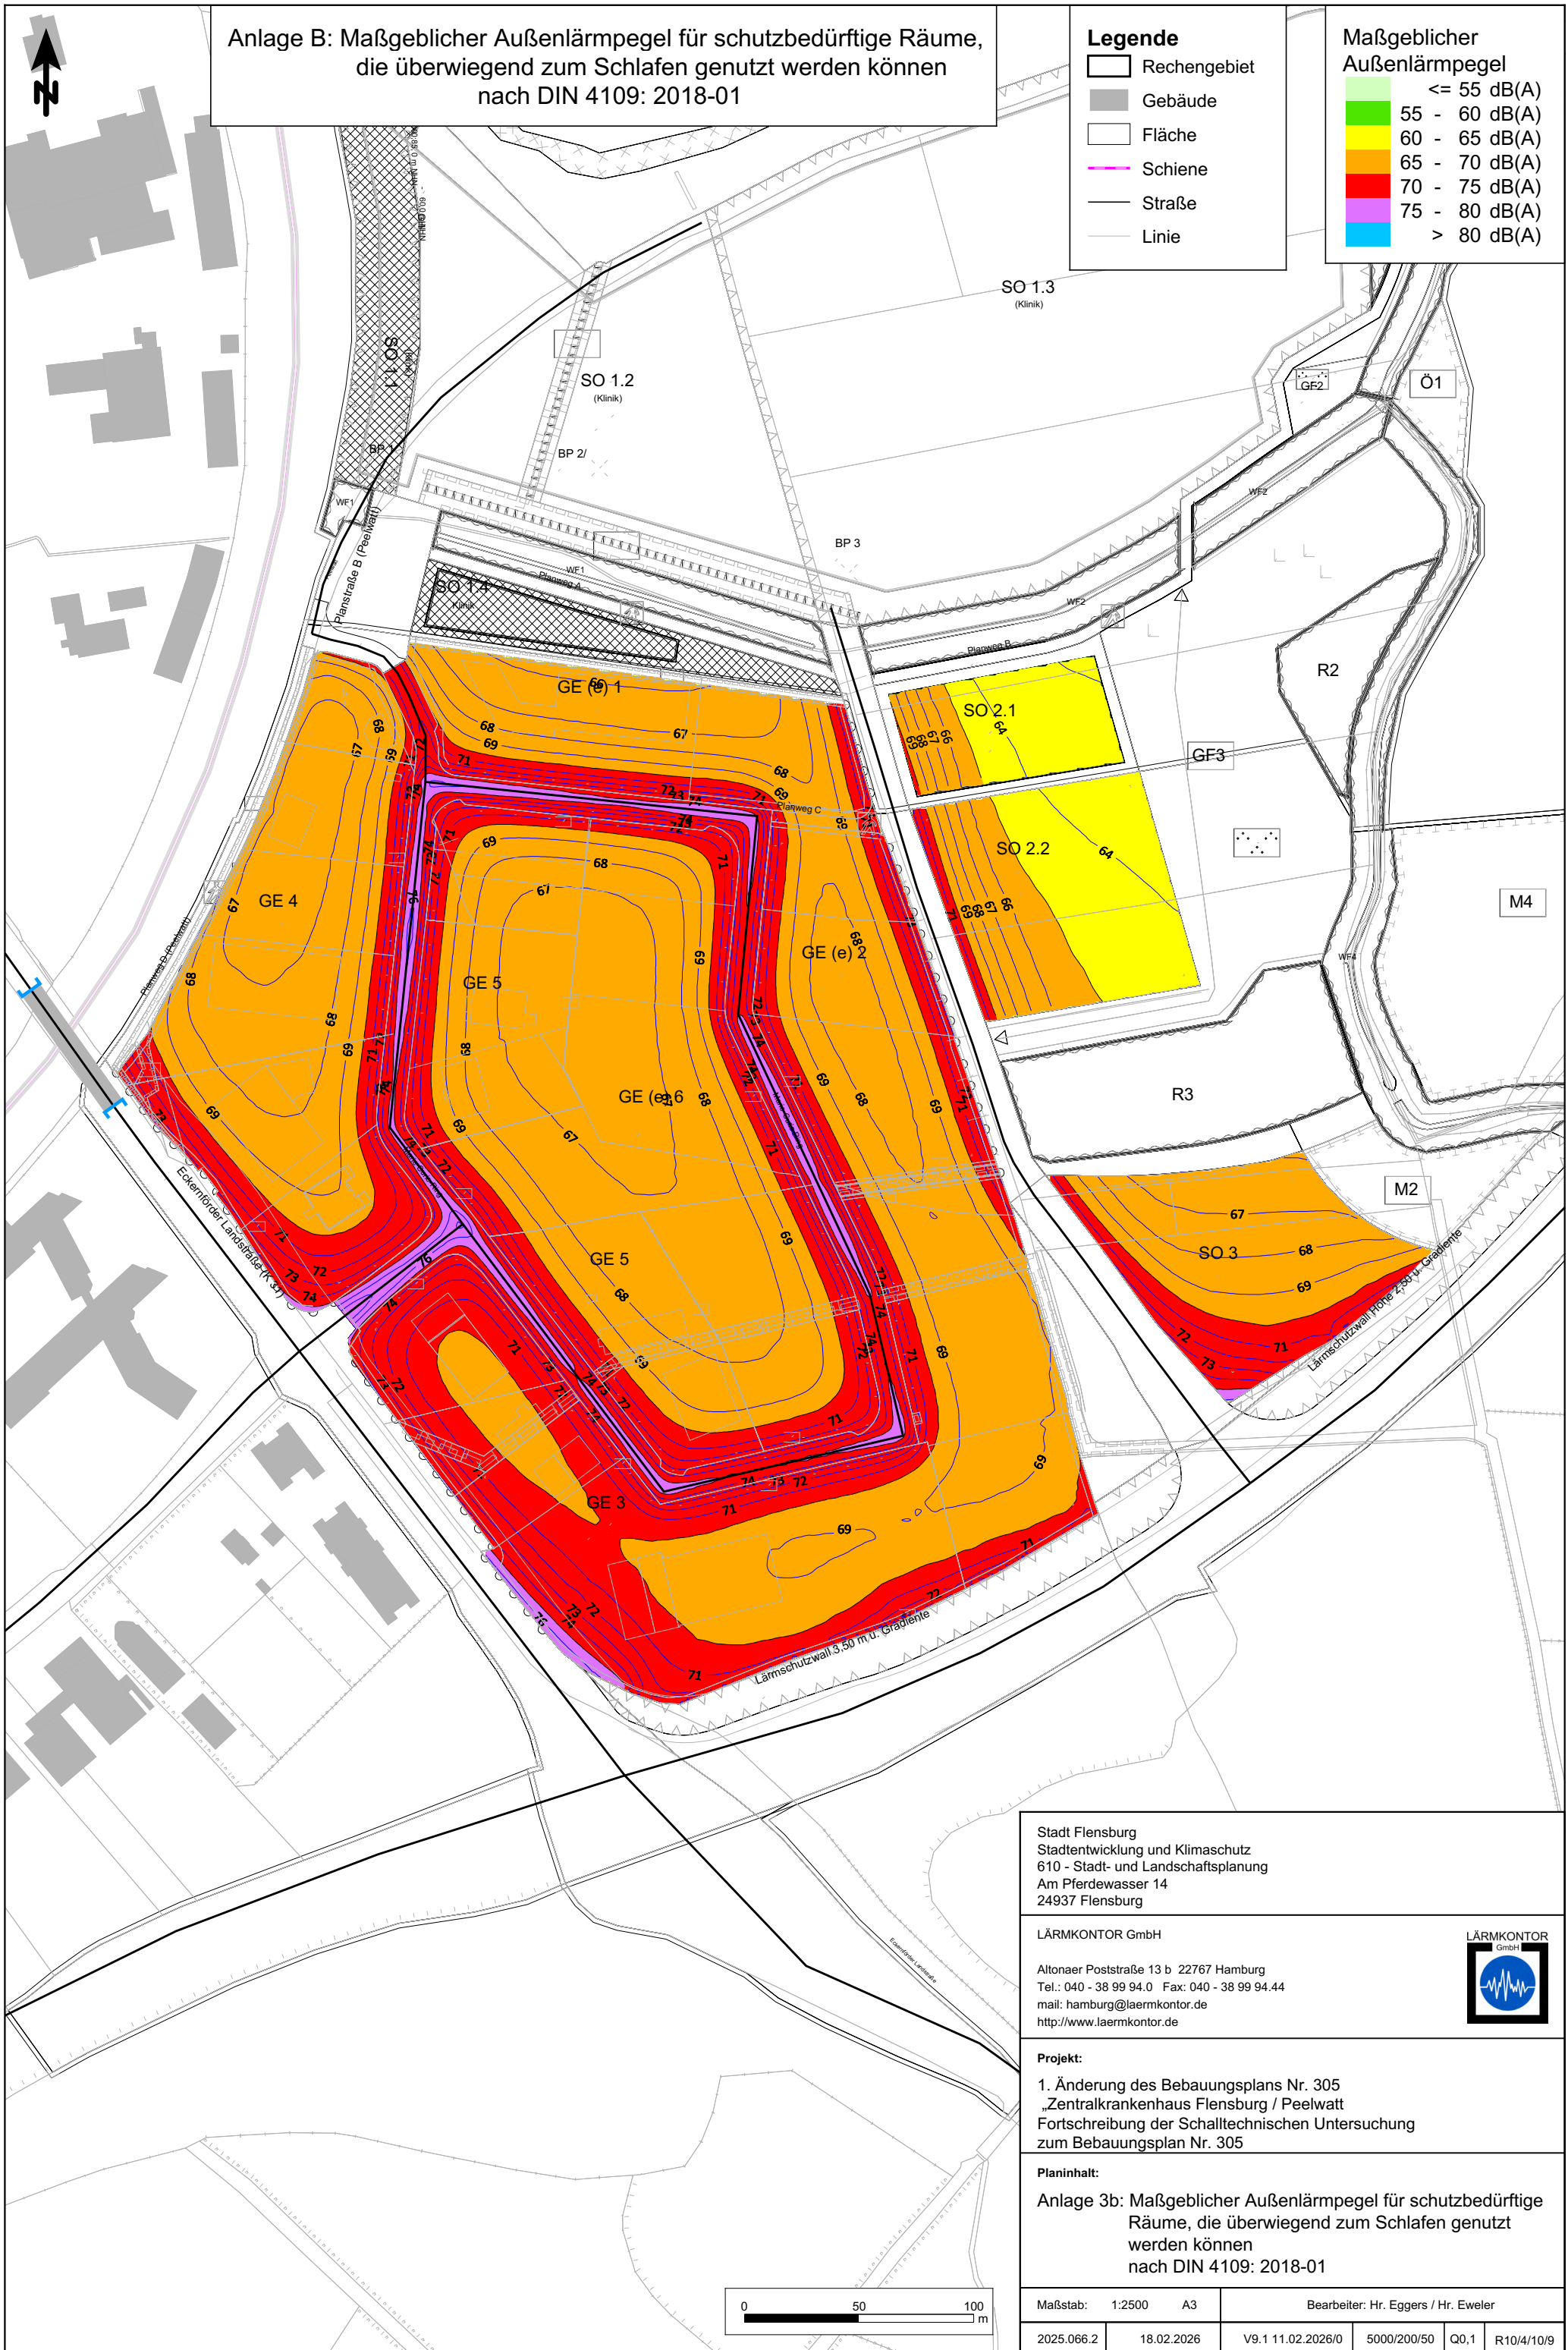


Stadt Flensburg  
 Stadtentwicklung und Klimaschutz  
 610 - Stadt- und Landschaftsplanung  
 Am Pferdewasser 14  
 24937 Flensburg

LÄRMKONTOR GmbH  
 Altonaer Poststraße 13 b 22767 Hamburg  
 Tel.: 040 - 38 99 94.0 Fax: 040 - 38 99 94.44  
 mail: hamburg@laermkontor.de  
 http://www.laermkontor.de



**Projekt:**  
 1. Änderung des Bebauungsplans Nr. 305  
 „Zentralkrankenhaus Flensburg / Peelwatt“  
 Fortschreibung der Schalltechnischen Untersuchung  
 zum Bebauungsplan Nr. 305

**Planinhalt:**  
 Anlage 3b: Maßgeblicher Außenlärmpegel für schutzbedürftige Räume, die überwiegend zum Schlafen genutzt werden können nach DIN 4109: 2018-01

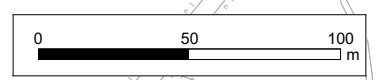

Maßstab:	1:2500	A3	Bearbeiter:	Hr. Eggers / Hr. Eweler
2025.066.2	18.02.2026	V9.1 11.02.2026/0	5000/200/50	Q0,1 R10/4/10/9