
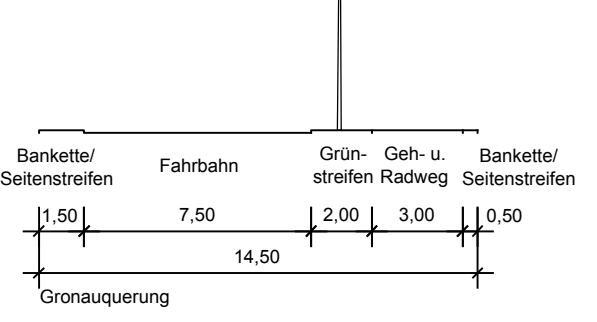
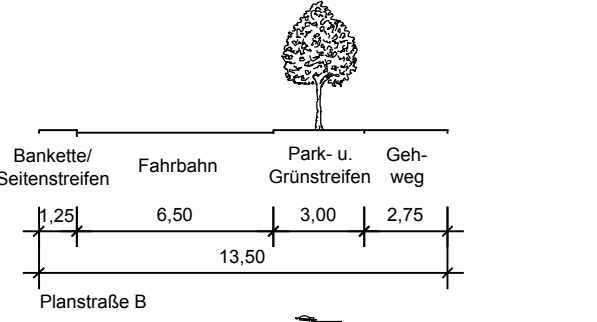
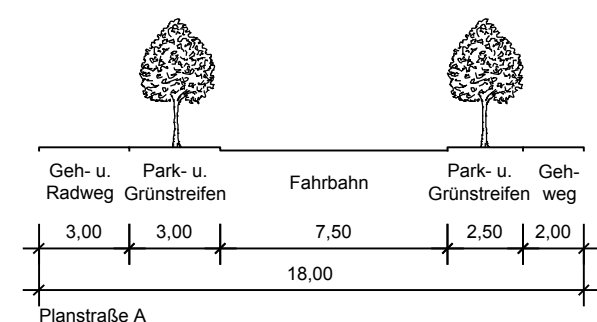


W:\Projekte\14110\Stadtplanung3_Staedtebauliches_Konzept\BP_01_4_Var_2a.dwg, BP_01_02.04.2015 08:23:44

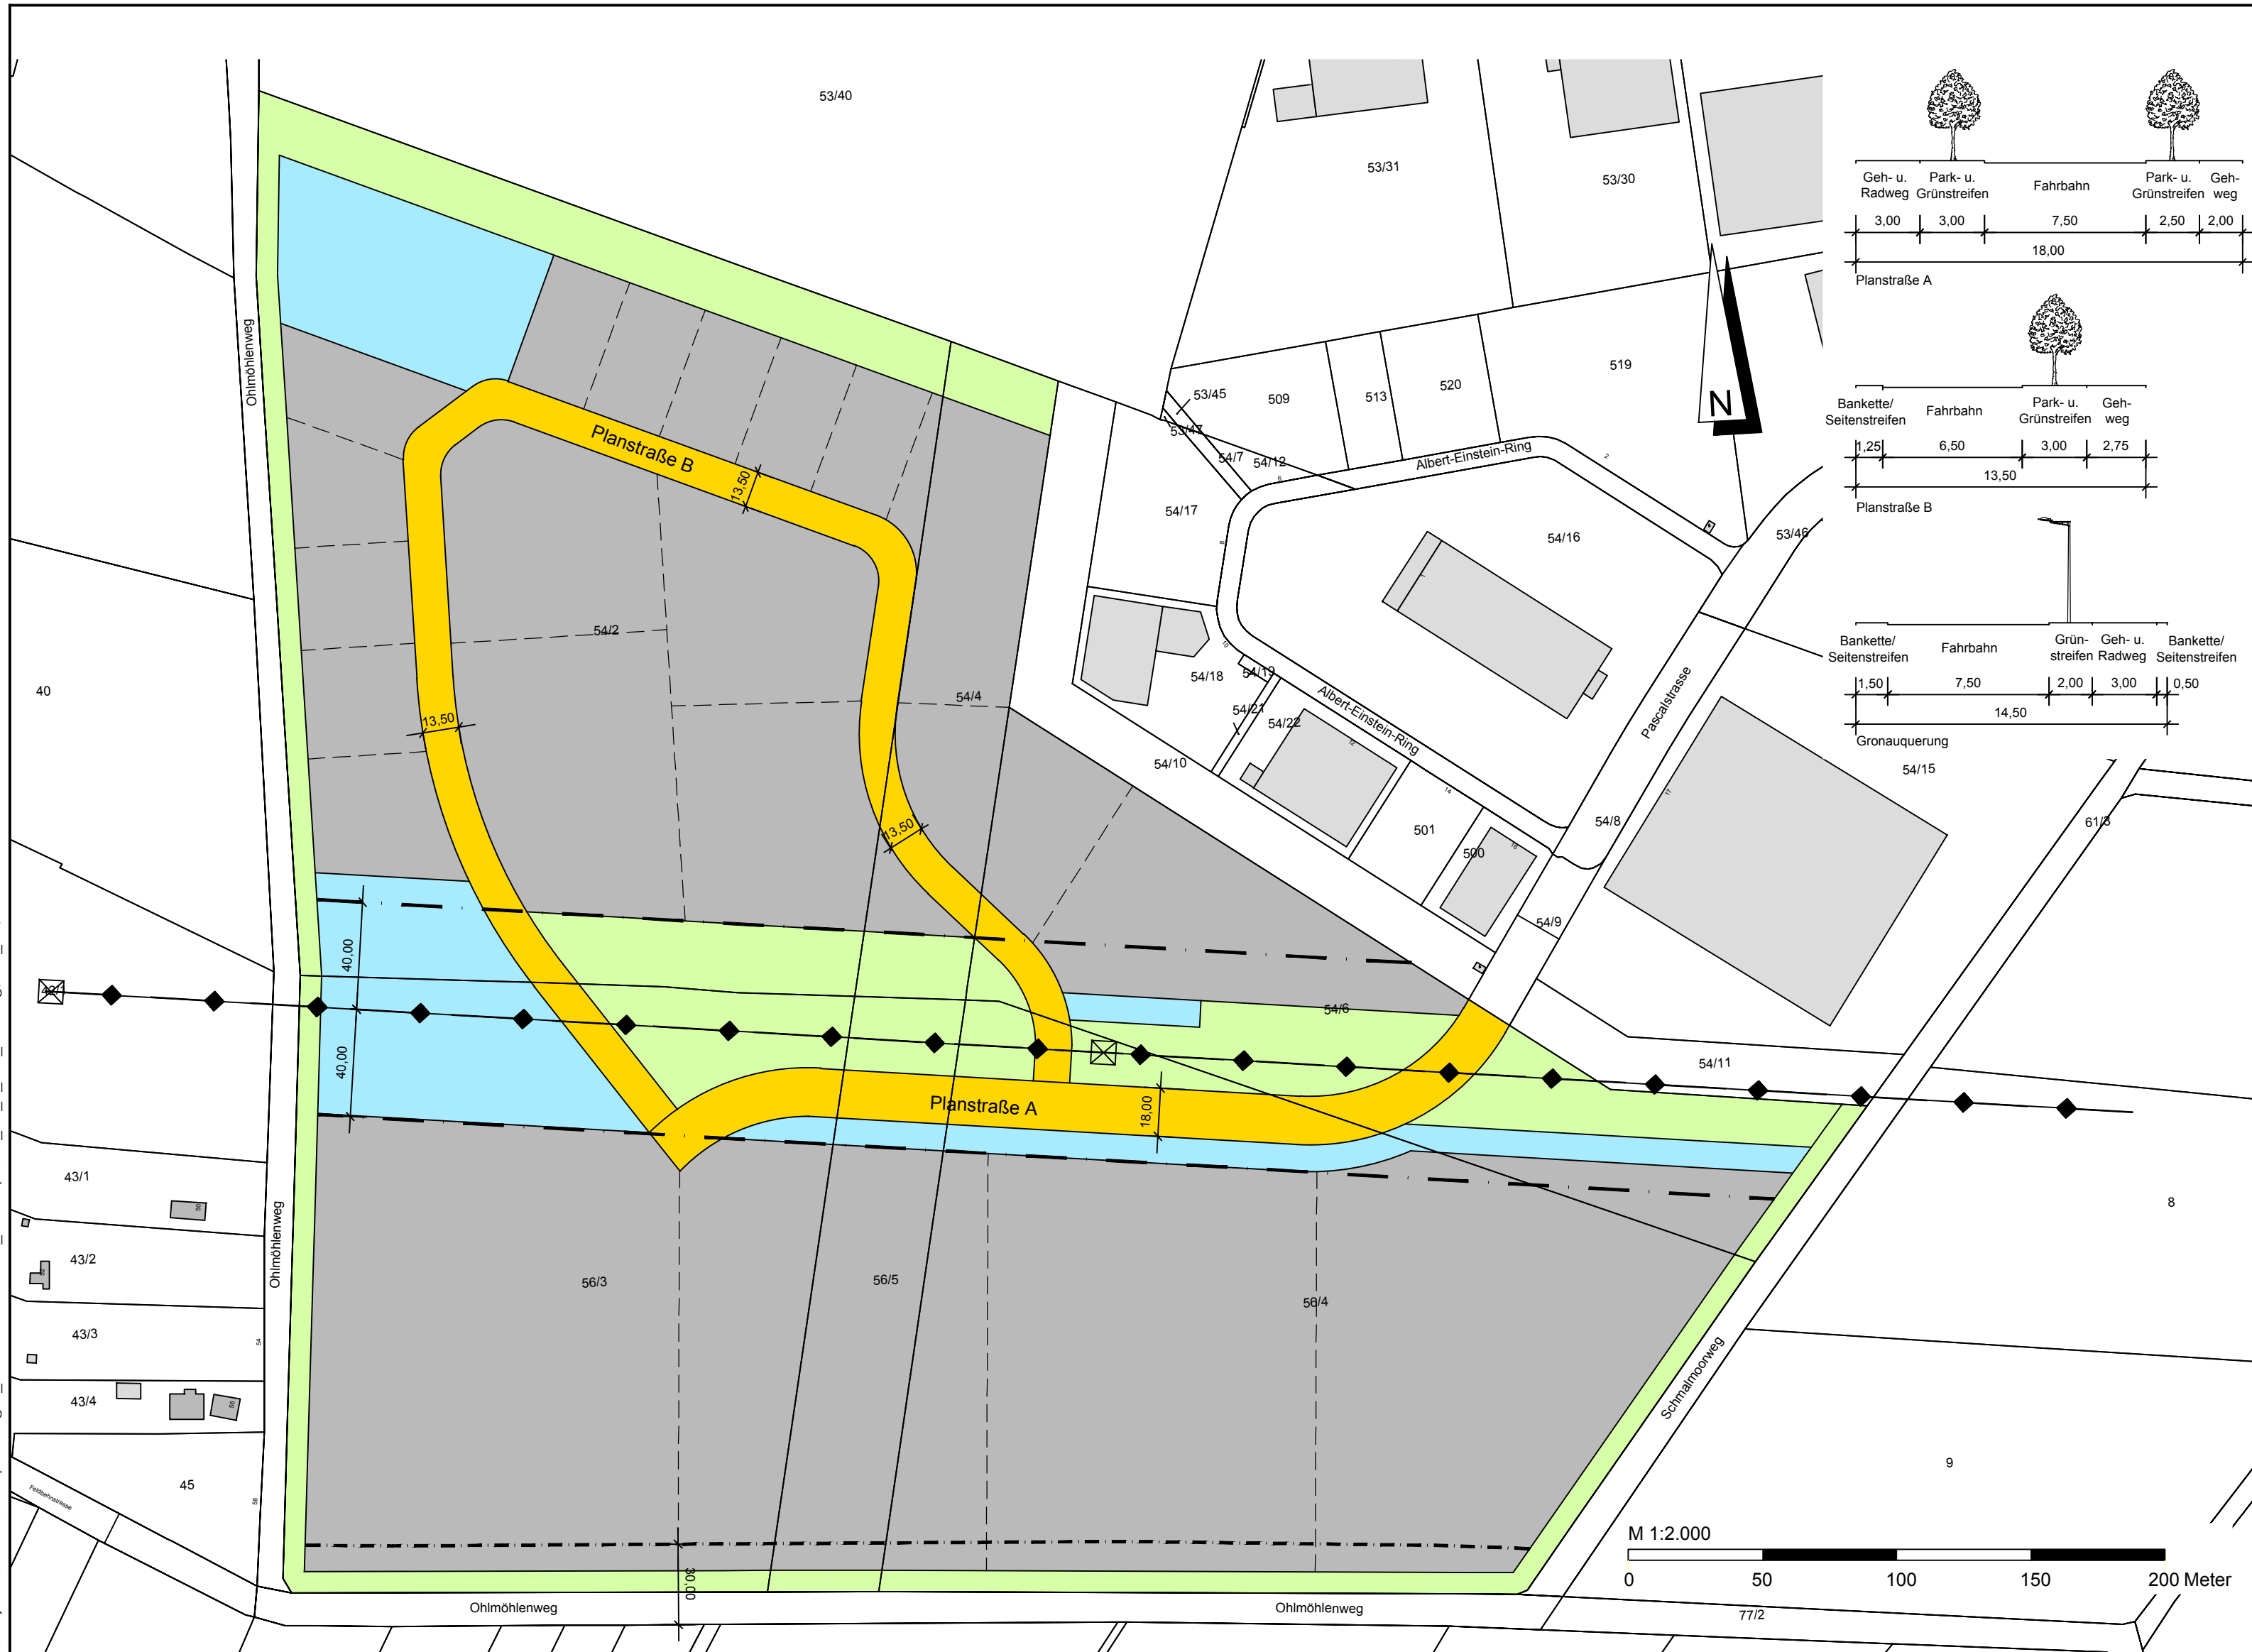

Planzeichenerklärung

- Waldabstand 30 m
- 380-kV-Leitung mit Abstandsfläche (50 m Achsabstand)
- Straßenverkehrsfläche Gewerbegebiet ~ 15.250 m²
- Gewerbegebietsflächen ~ 137.770 m²
- Grünflächen (öffentlich) ~ 31.815 m²
- Wasserwirtschaftliche Flächen (öffentlich ~ 17.925 m²
-
- Gesamtfläche ~ 202.760 m²

WEP Wirtschaftsförderungs- und Entwicklungsgesellschaft des Kreises Pinneberg mbH

Bebauungsplan Nr. 37, Teil 3
 in der Stadt Quickborn,
 Kreis Pinneberg

Städtebauliches Konzept

- Verkehrsanlagen
- Wasserwirtschaft
- Stadtplanung
- Landschaftsarchitektur

Variante 2 a
 M 1 : 2.000

Projekt-Nr.: 14110
 Anlage : 2
 Blatt-Nr.: 1
 bearbeitet: Becker/ Blunk
 gezeichnet: Ploenes
 geprüft: Reese
 Datum: 31.03.2015


**Ingenieurgemeinschaft
 Reese+Wulff GmbH**
 Beratende Ingenieure VBI
 Kurt-Wagener-Str. 15
 25337 Elmshorn
 Tel. 04121 · 46 91 5 - 0
 Fax 04121 · 46 91 5 - 14
 info@ing-reese-wulff.de
 www.ing-reese-wulff.de

