
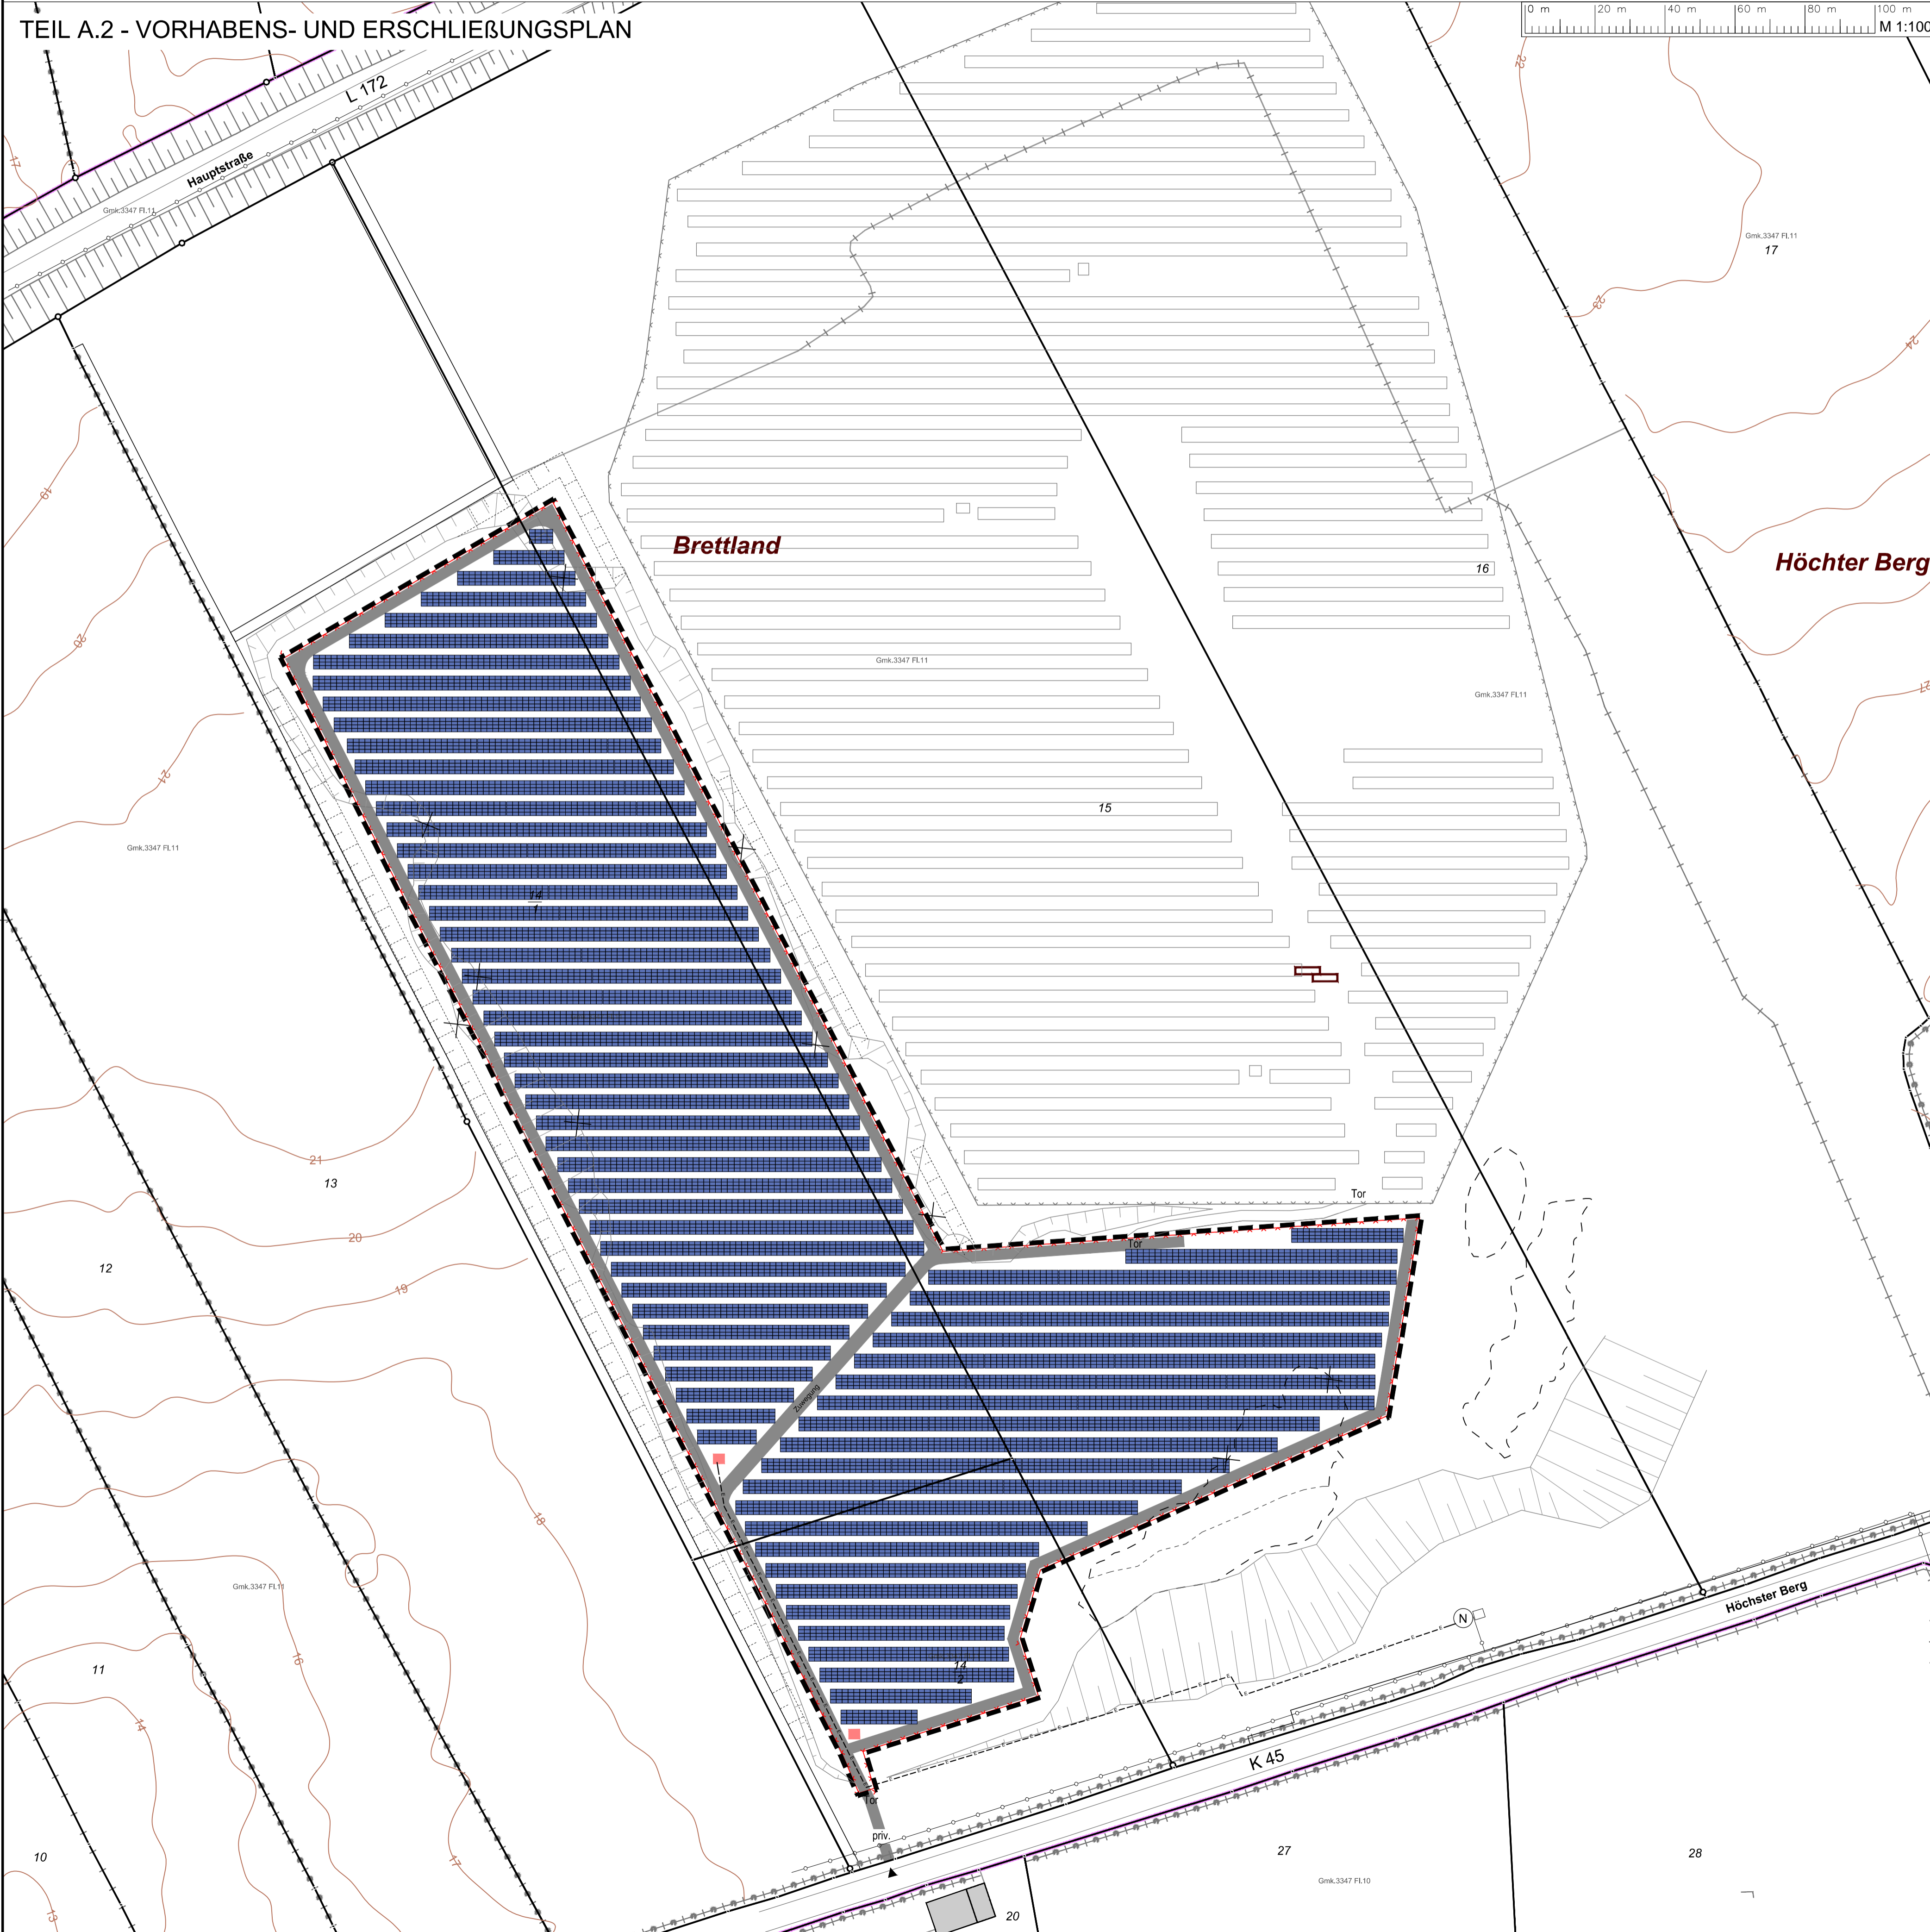


Vorhabenbezogener Bebauungsplan Nr. 10 der Gemeinde Pahlen (Erweiterung Solarpark Pahlen) für das Gebiet „Kiesabbauflächen südlich der Hauptstraße (L 172) und nördlich der Straße Höchster Berg (K 45) und westlich des bestehenden Solarparks“

TEIL A.2 - VORHABENS- UND ERSCHLIEßUNGSPLAN

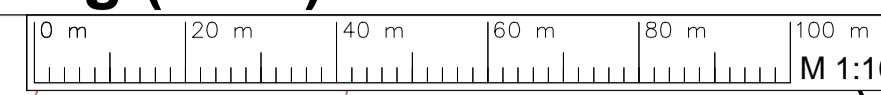


Planzeichenerklärung

- Grenze des räumlichen Geltungsbereiches des Vorhabens- und Erschließungsplanes
- Photovoltaik-Modulreihen (mit Wechselrichtern)
- Einzäunung
- Trafostation
- Fahrspuren (versickerungsfähig)
- geplante Netzanschlussleitung
- geplanter Netzverknüpfungspunkt

Planunterlage

- Flurstücksgrenzen
- Flurstücksnummer
- Gemarkung und Flur
- bestehende Gebäude
- vorhandene Böschung
- Bemaßungslinie mit Maßangabe in Meter
- bestehende Zaunanlage
- bestehende Modultische
- bestehende Trafostation
- geplante Netzanschlussleitung
- geplanter Netzverknüpfungspunkt
- vorhandene Ver- und Entsorgungsleitung
- Böschung Bestand
- entfallende Böschungen
- Herstellung von Böschungskanten
- Wechselfeuchte Senke erhalten
- Veränderung der Uferlinie

LAGE IM RAUM

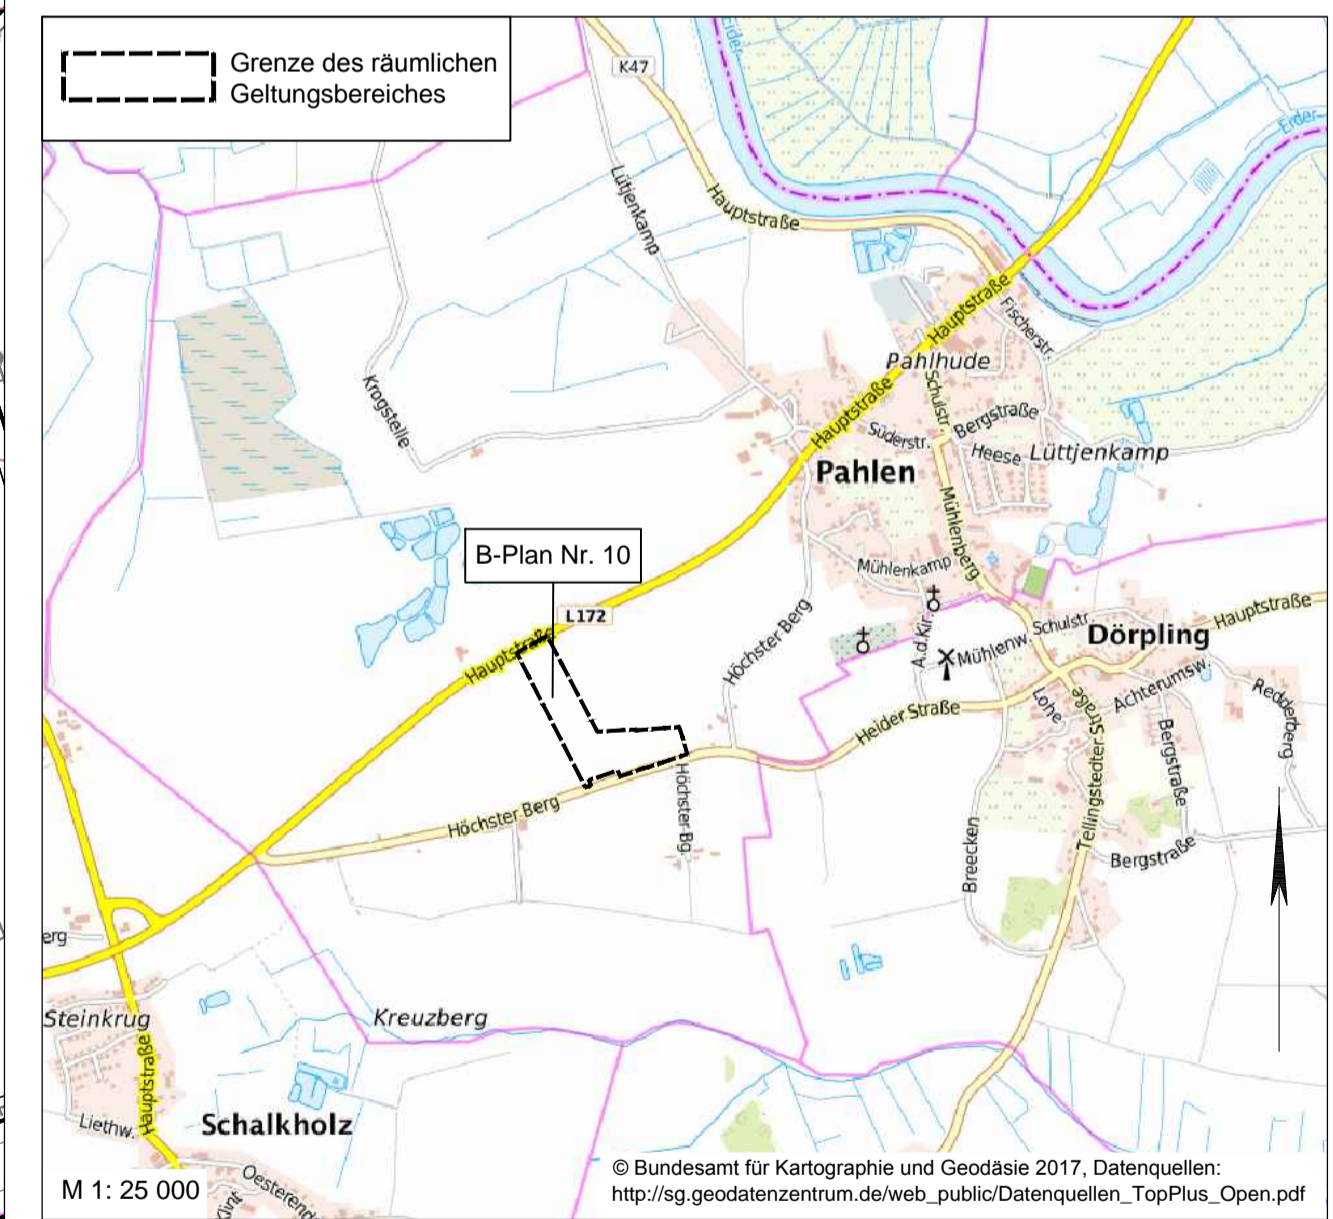

GEMEINDE PAHLEN

**Vorhabens- und Erschließungsplan
der Gemeinde Pahlen
(Erweiterung Solarpark Pahlen)
für das Gebiet „Kiesabbauflächen südlich der Hauptstraße (L 172),
nördlich der Straße Höchster Berg (K 45) und westlich des
bestehenden Solarparks“**

Planverfasser:
INGENIEURBÜRO HEIM
Planungsbüro für Tief- und Straßenbau
Beratung · Planung · Bauüberwachung
Weinstraße 22 Tel. 03583704224
02193 Zittau Fax. 03583704224
E-Mail: info@ing-buero-heim.de
Internet: www.ing-buero-heim.de

ENTWURF
Stand 11.09.2019
Projekt-Nummer: 19301
Maßstab: M 1: 1000