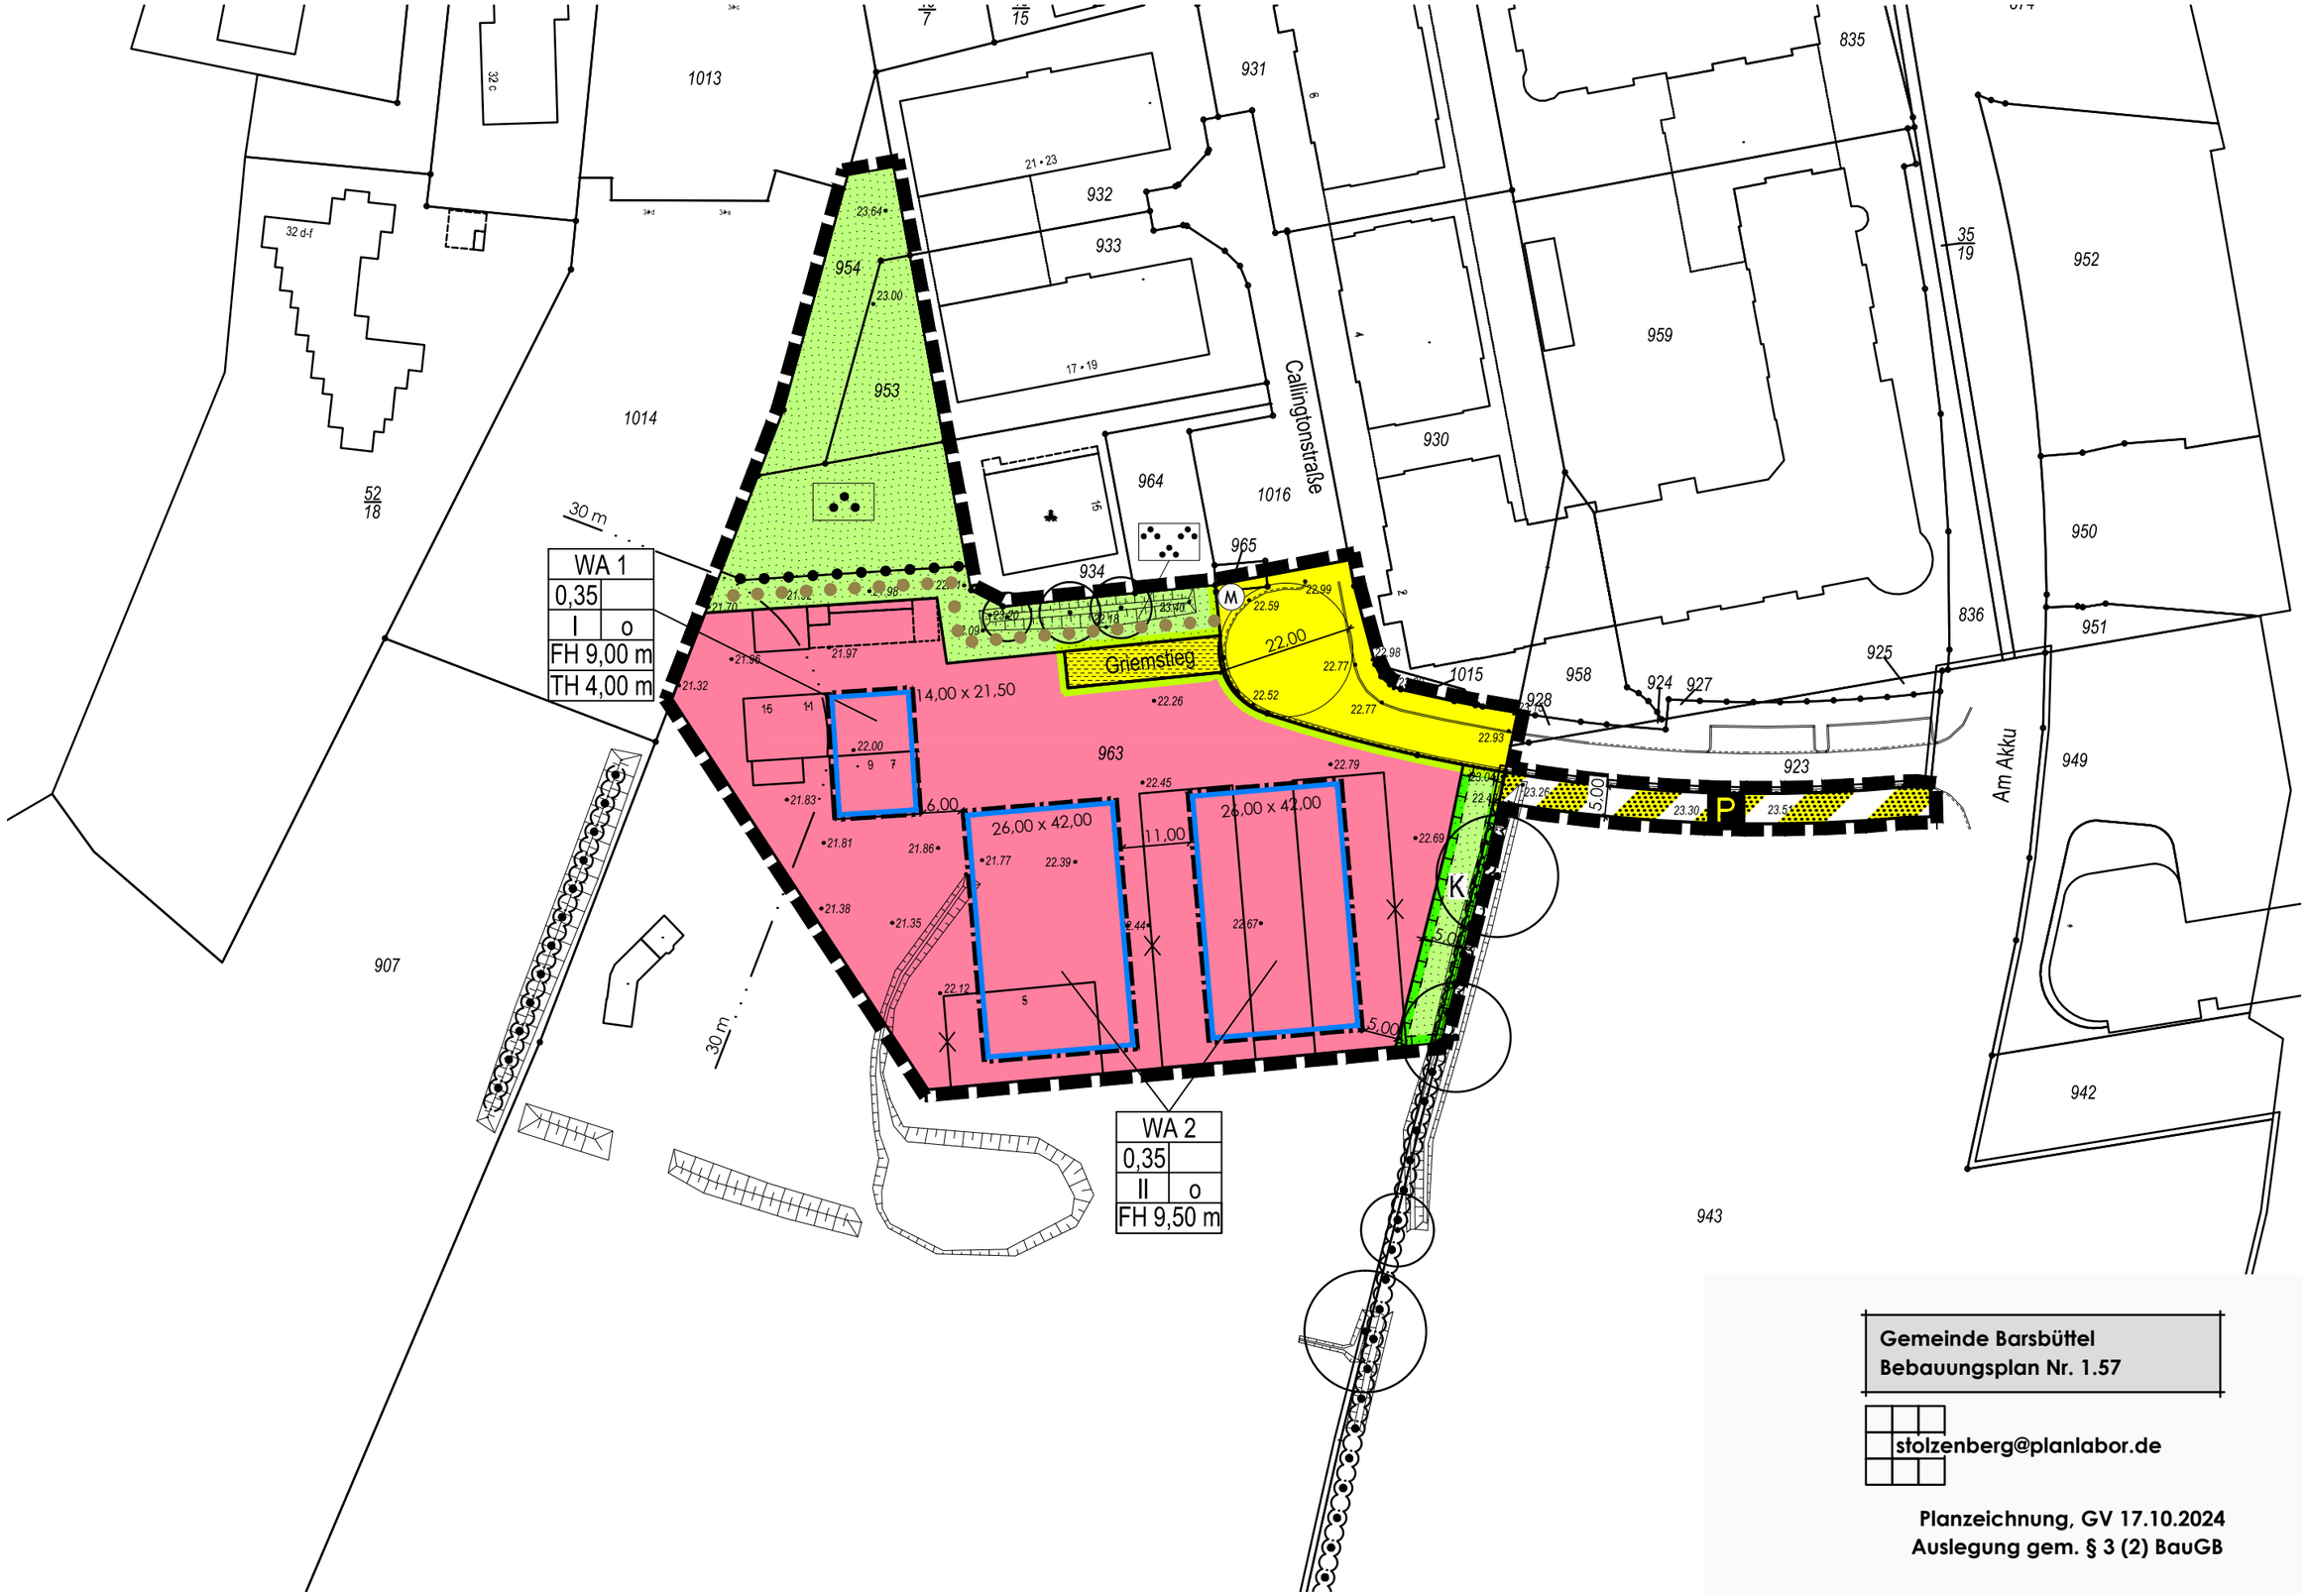

Gemeinde Barsbüttel
Bebauungsplan Nr. 1.57

stolzenberg@planlabor.de

Planzeichnung, GV 17.10.2024
Auslegung gem. § 3 (2) BauGB