Grünordnungsplan zum Bebauungsplan Nr. 73 der Stadt Eckernförde

- Entwicklung -

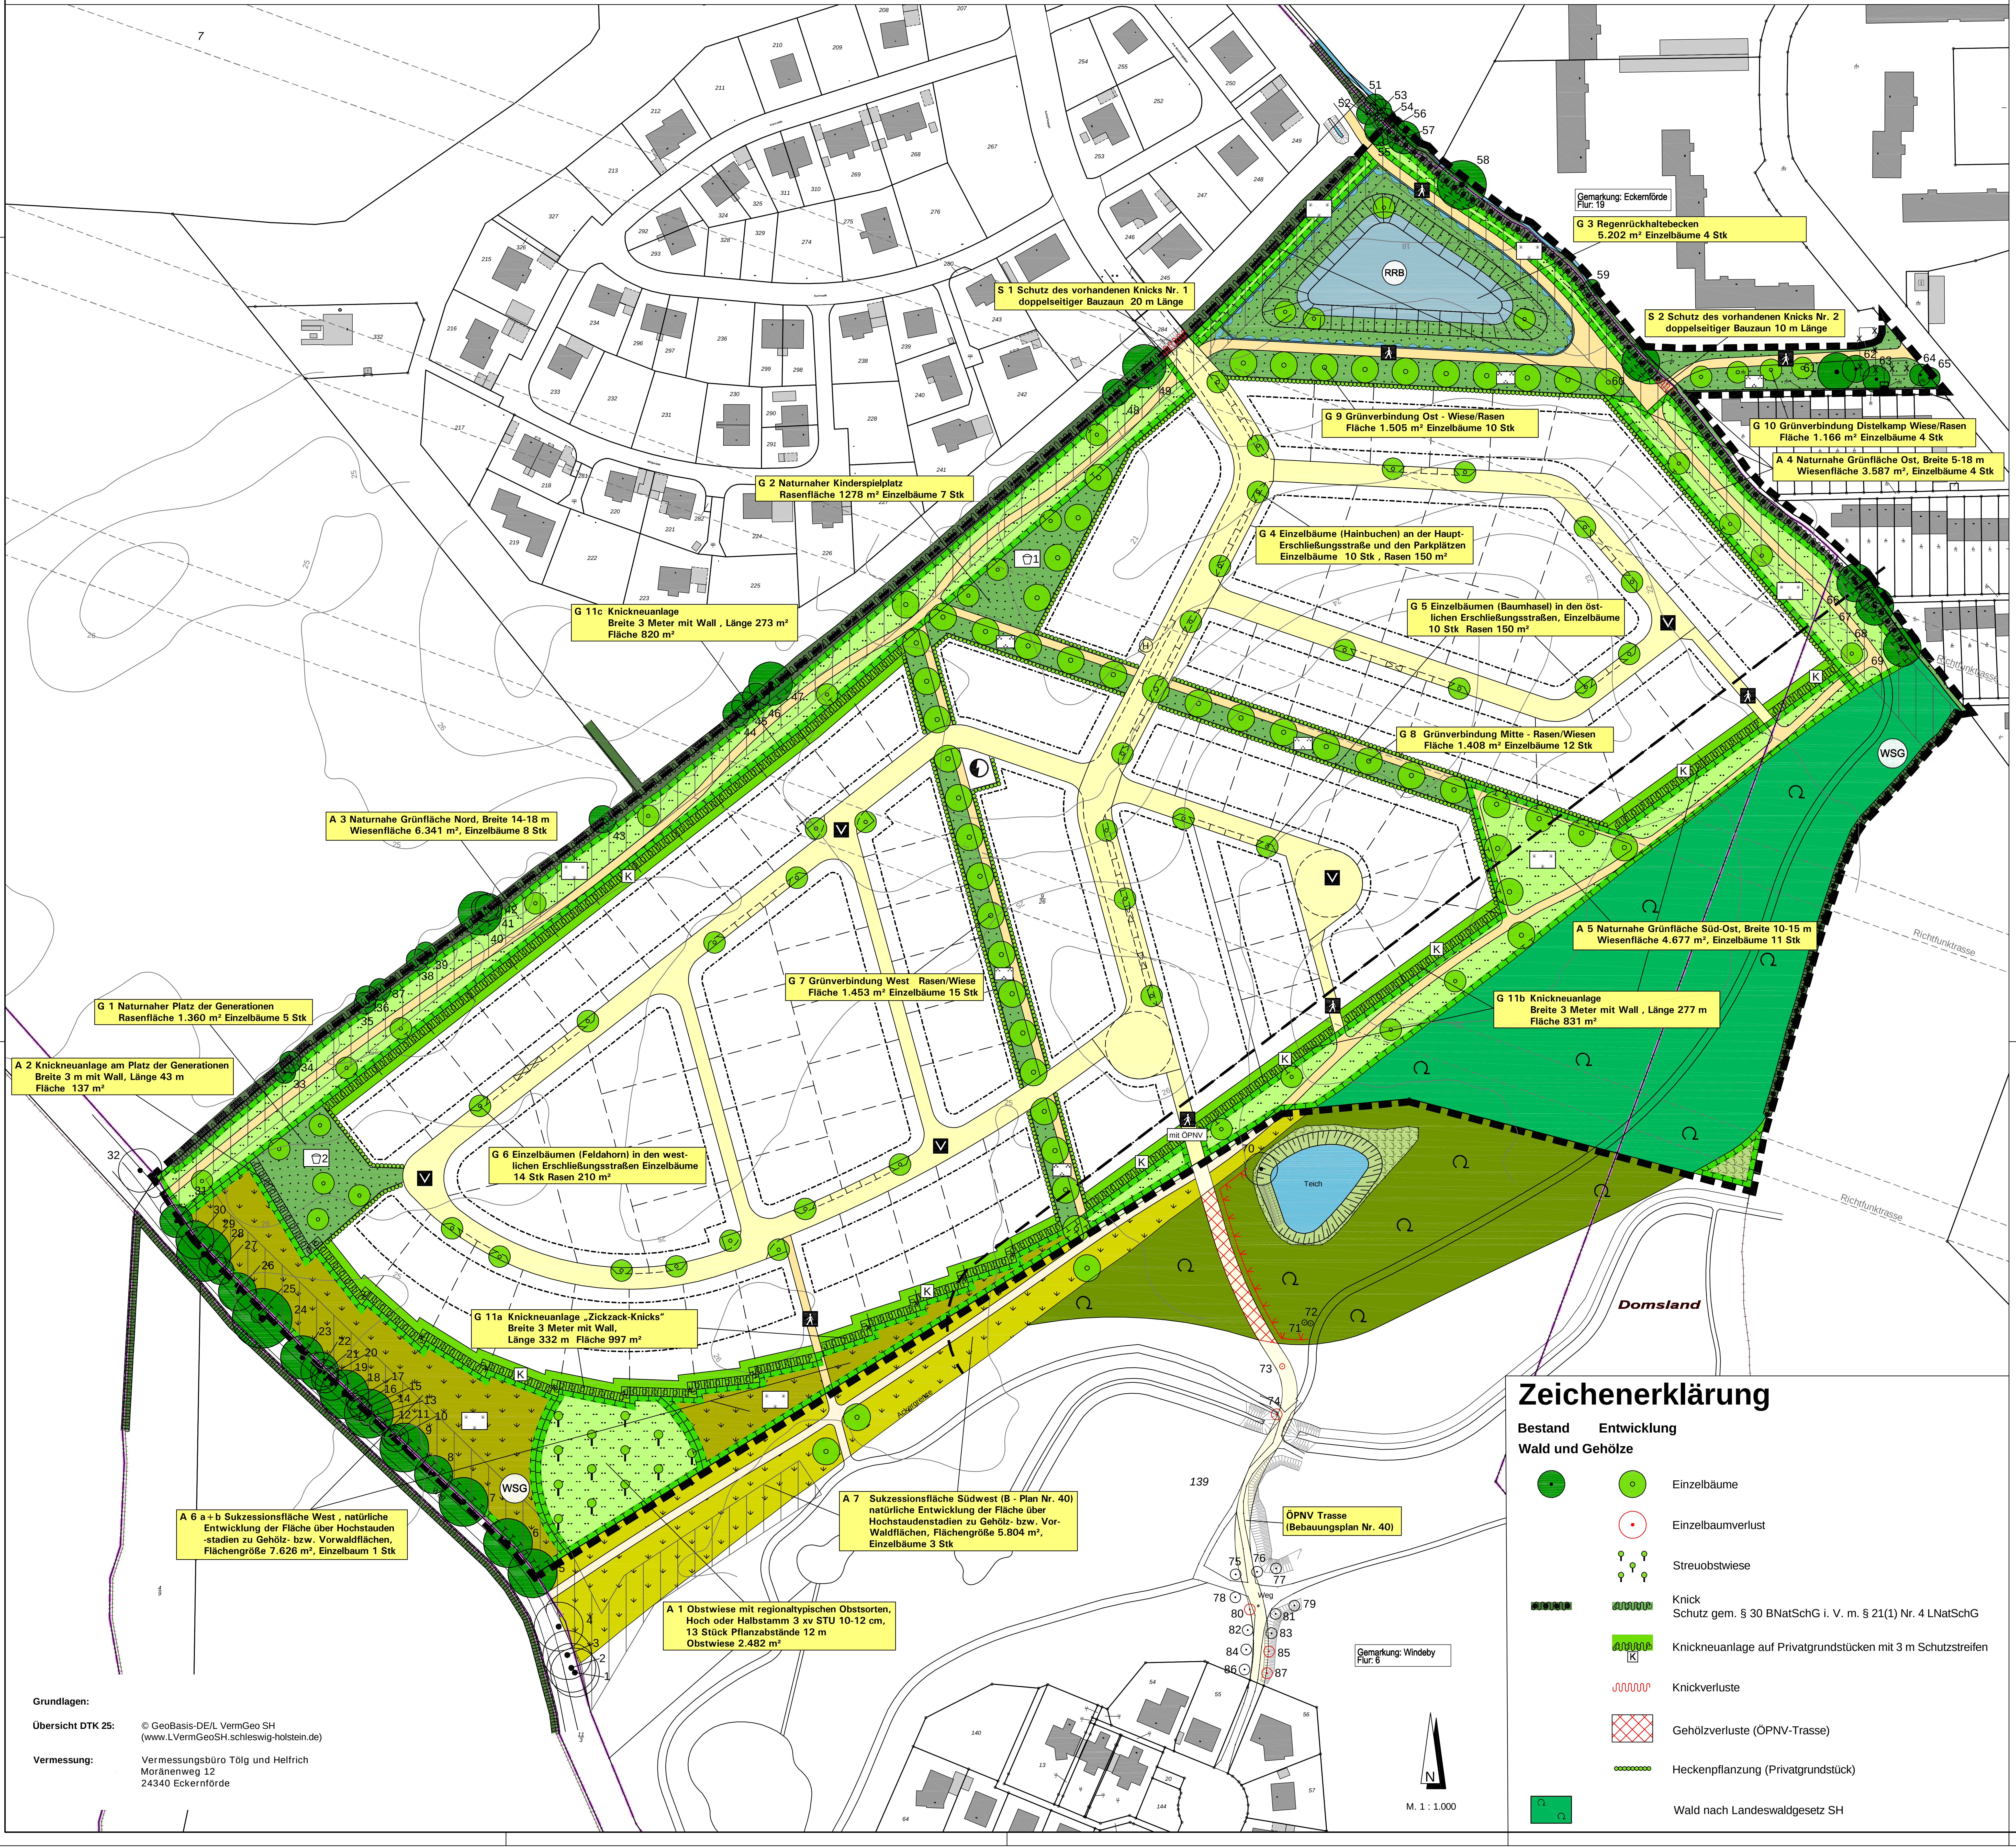
S 1 Schutz des vorhandenen Knicks Nr. 1 doppelseitiger Bauzaun 20 m Länge
G 3 Regenrückhaltebecken 5.202 m² Einzelbäume 4 Stk
Gemarkung: Eckernförde Flur: 19
RRB
S 2 Schutz des vorhandenen Knicks Nr. 2 doppelseitiger Bauzaun 10 m Länge
G 9 Grünverbindung Ost - Wiese/Rasen Fläche 1.505 m² Einzelbäume 10 Stk
G 10 Grünverbindung Distelkamp Wiese/Rasen Fläche 1.166 m² Einzelbäume 4 Stk
A 4 Naturnahe Grünfläche Ost, Breite 5-18 m Wiesenfläche 3.587 m², Einzelbäume 4 Stk
G 2 Naturnaher Kinderspielplatz Rasenfläche 1278 m² Einzelbäume 7 Stk
G 4 Einzelbäume (Hainbuchen) an der Haupt-Erschließungsstraße und den Parkplätzen Einzelbäume 10 Stk , Rasen 150 m²
G 5 Einzelbäumen (Baumhasel) in den östlichen Erschließungsstraßen, Einzelbäume 10 Stk Rasen 150 m²
G 11c Knickneuanlage Breite 3 Meter mit Wall , Länge 273 m² Fläche 820 m²
G 8 Grünverbindung Mitte - Rasen/Wiesen Fläche 1.408 m² Einzelbäume 12 Stk
WSG
A 3 Naturnahe Grünfläche Nord, Breite 14-18 m Wiesenfläche 6.341 m², Einzelbäume 8 Stk
A 5 Naturnahe Grünfläche Süd-Ost, Breite 10-15 m Wiesenfläche 4.677 m², Einzelbäume 11 Stk
G 1 Naturnaher Platz der Generationen Rasenfläche 1.360 m² Einzelbäume 5 Stk
G 7 Grünverbindung West Rasen/Wiese Fläche 1.453 m² Einzelbäume 15 Stk
G 11b Knickneuanlage Breite 3 Meter mit Wall , Länge 277 m Fläche 831 m²
A 2 Knickneuanlage am Platz der Generationen Breite 3 m mit Wall, Länge 43 m Fläche 137 m²
G 6 Einzelbäumen (Feldahorn) in den westlichen Erschließungsstraßen Einzelbäume 14 Stk Rasen 210 m²
mit ÖPNV
Teich
G 11a Knickneuanlage „Zickzack-Knicks“ Breite 3 Meter mit Wall, Länge 332 m Fläche 997 m²
Domsland
Richtfunktrasse
Ackergrenze
A 6 a+b Sukzessionsfläche West , natürliche Entwicklung der Fläche über Hochstauden -stadien zu Gehölz- bzw. Vorwaldflächen, Flächengröße 7.626 m², Einzelbaum 1 Stk
A 7 Sukzessionsfläche Südwest (B - Plan Nr. 40) natürliche Entwicklung der Fläche über Hochstaudenstadien zu Gehölz- bzw. Vor-Waldflächen, Flächengröße 5.804 m², Einzelbäume 3 Stk
ÖPNV Trasse (Bebauungsplan Nr. 40)
A 1 Obstwiese mit regionaltypischen Obstsorten, Hoch oder Halbstamm 3 xv STU 10-12 cm, 13 Stück Pflanzabstände 12 m Obstwiese 2.482 m²
Gemarkung: Windeby Flur: 6
139
140
M. 1 : 1.000
N

Zeichenerklärung

Bestand **Entwicklung**

Wald und Gehölze

Einzelbäume
Einzelbaumverlust
Streuobstwiese
Knick
Schutz gem. § 30 BNatSchG i. V. m. § 21(1) Nr. 4 LNatSchG
Knickneuanlage auf Privatgrundstücken mit 3 m Schutzstreifen
Knickverluste
Gehölzverluste (ÖPNV-Trasse)
Heckenpflanzung (Privatgrundstück)
Wald nach Landeswaldgesetz SH

Grundlagen:

Übersicht DTK 25: © GeoBasis-DE/L VermGeo SH
(www.LVermGeoSH.schleswig-holstein.de)

Vermessung: Vermessungsbüro Tölg und Helfrich
Moränenweg 12
24340 Eckernförde

Wald außerhalb Geltungsbereich Bebauungsplan Nr. 73

Grünflächen

Grünflächen / Wiesenflächen
Landschaftsrasen, Kinderspielplatz und Spielplatz
Landschaftsrasen, Parkanlage
Sukzessionsflächen
Sukzessionsflächen außerhalb Geltungsbereich Bebauungsplan Nr. 73

Massnahmen

Umgrenzung von Flächen für Maßnahmen zum Schutz, zur Pflege und zur Entwicklung von Boden, Natur und Landschaft
A1 Ausgleichsmaßnahme mit Nummer
G1 Gestaltungsmaßnahme mit Nummer
S1 Schutzmaßnahme mit Nummer
Amphibienschutzzaun (AV4) (während der Bauphase)
Dunkelkorridor Fledermäuse

Wasserflächen

Graben
Kleingewässer / Tümpel
RRB Regenrückhaltebecken
WSG Wasserschutzgebiet Eckernförde Süd, Schutzzone III B (§ 19 Abs. 1 WHG) (gesamter Geltungsbereich)

Sonstige Planzeichen

Gebäude
Flurstücksgrenzen
25 Höhenlinie
Straßenflächen
Straßenflächen außerhalb Geltungsbereich Bebauungsplan Nr. 73
Wegeflächen
Wegeflächen außerhalb Geltungsbereich Bebauungsplan Nr. 73
Baugrenze
Grundstücksgrenze
Böschung
Geltungsbereich Bebauungsplan Nr. 73

Grünordnungsplan zum Bebauungsplan Nr. 73 der Stadt Eckernförde

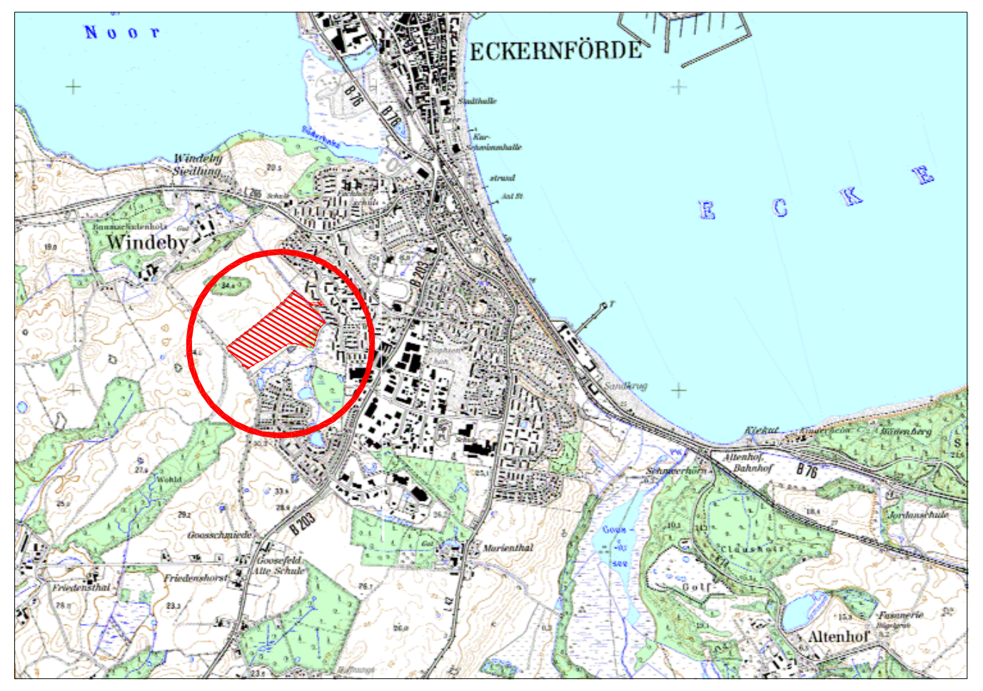

STADT
Eckernförde
Rathausmarkt 4-6
24340 Eckernförde

DATUM
25.11.2019

MASSSTAB
1:1.000

Grünordnungsplan zum Bebauungsplan Nr. 73

- Entwicklung -

Karte 2

Entwicklung

iPP Ingenieure für Bau, Umwelt und Stadtentwicklung
iPP Ingenieurgesellschaft
Possel u. Partner GmbH
Rendsburger Landstr. 196-198
D 24113 Kiel
Tel. +49(431) 6 49 59-0 Fax 6 49 59-59
info@ipp-gruppe.de www.ipp-gruppe.de

P:\01 Projekte\2017\046 LGSH, Eckernförde, Schiefkoppel\10 Pläne-CAD\01 AutoCAD\07 Städtebau\01 Zeichnungen\2019-11-25_Eckernförde-Schiefkoppel Süd - B73 - GOP - Entwicklung - erneute TÖB-Auslegung.dwg