


M 1:1000

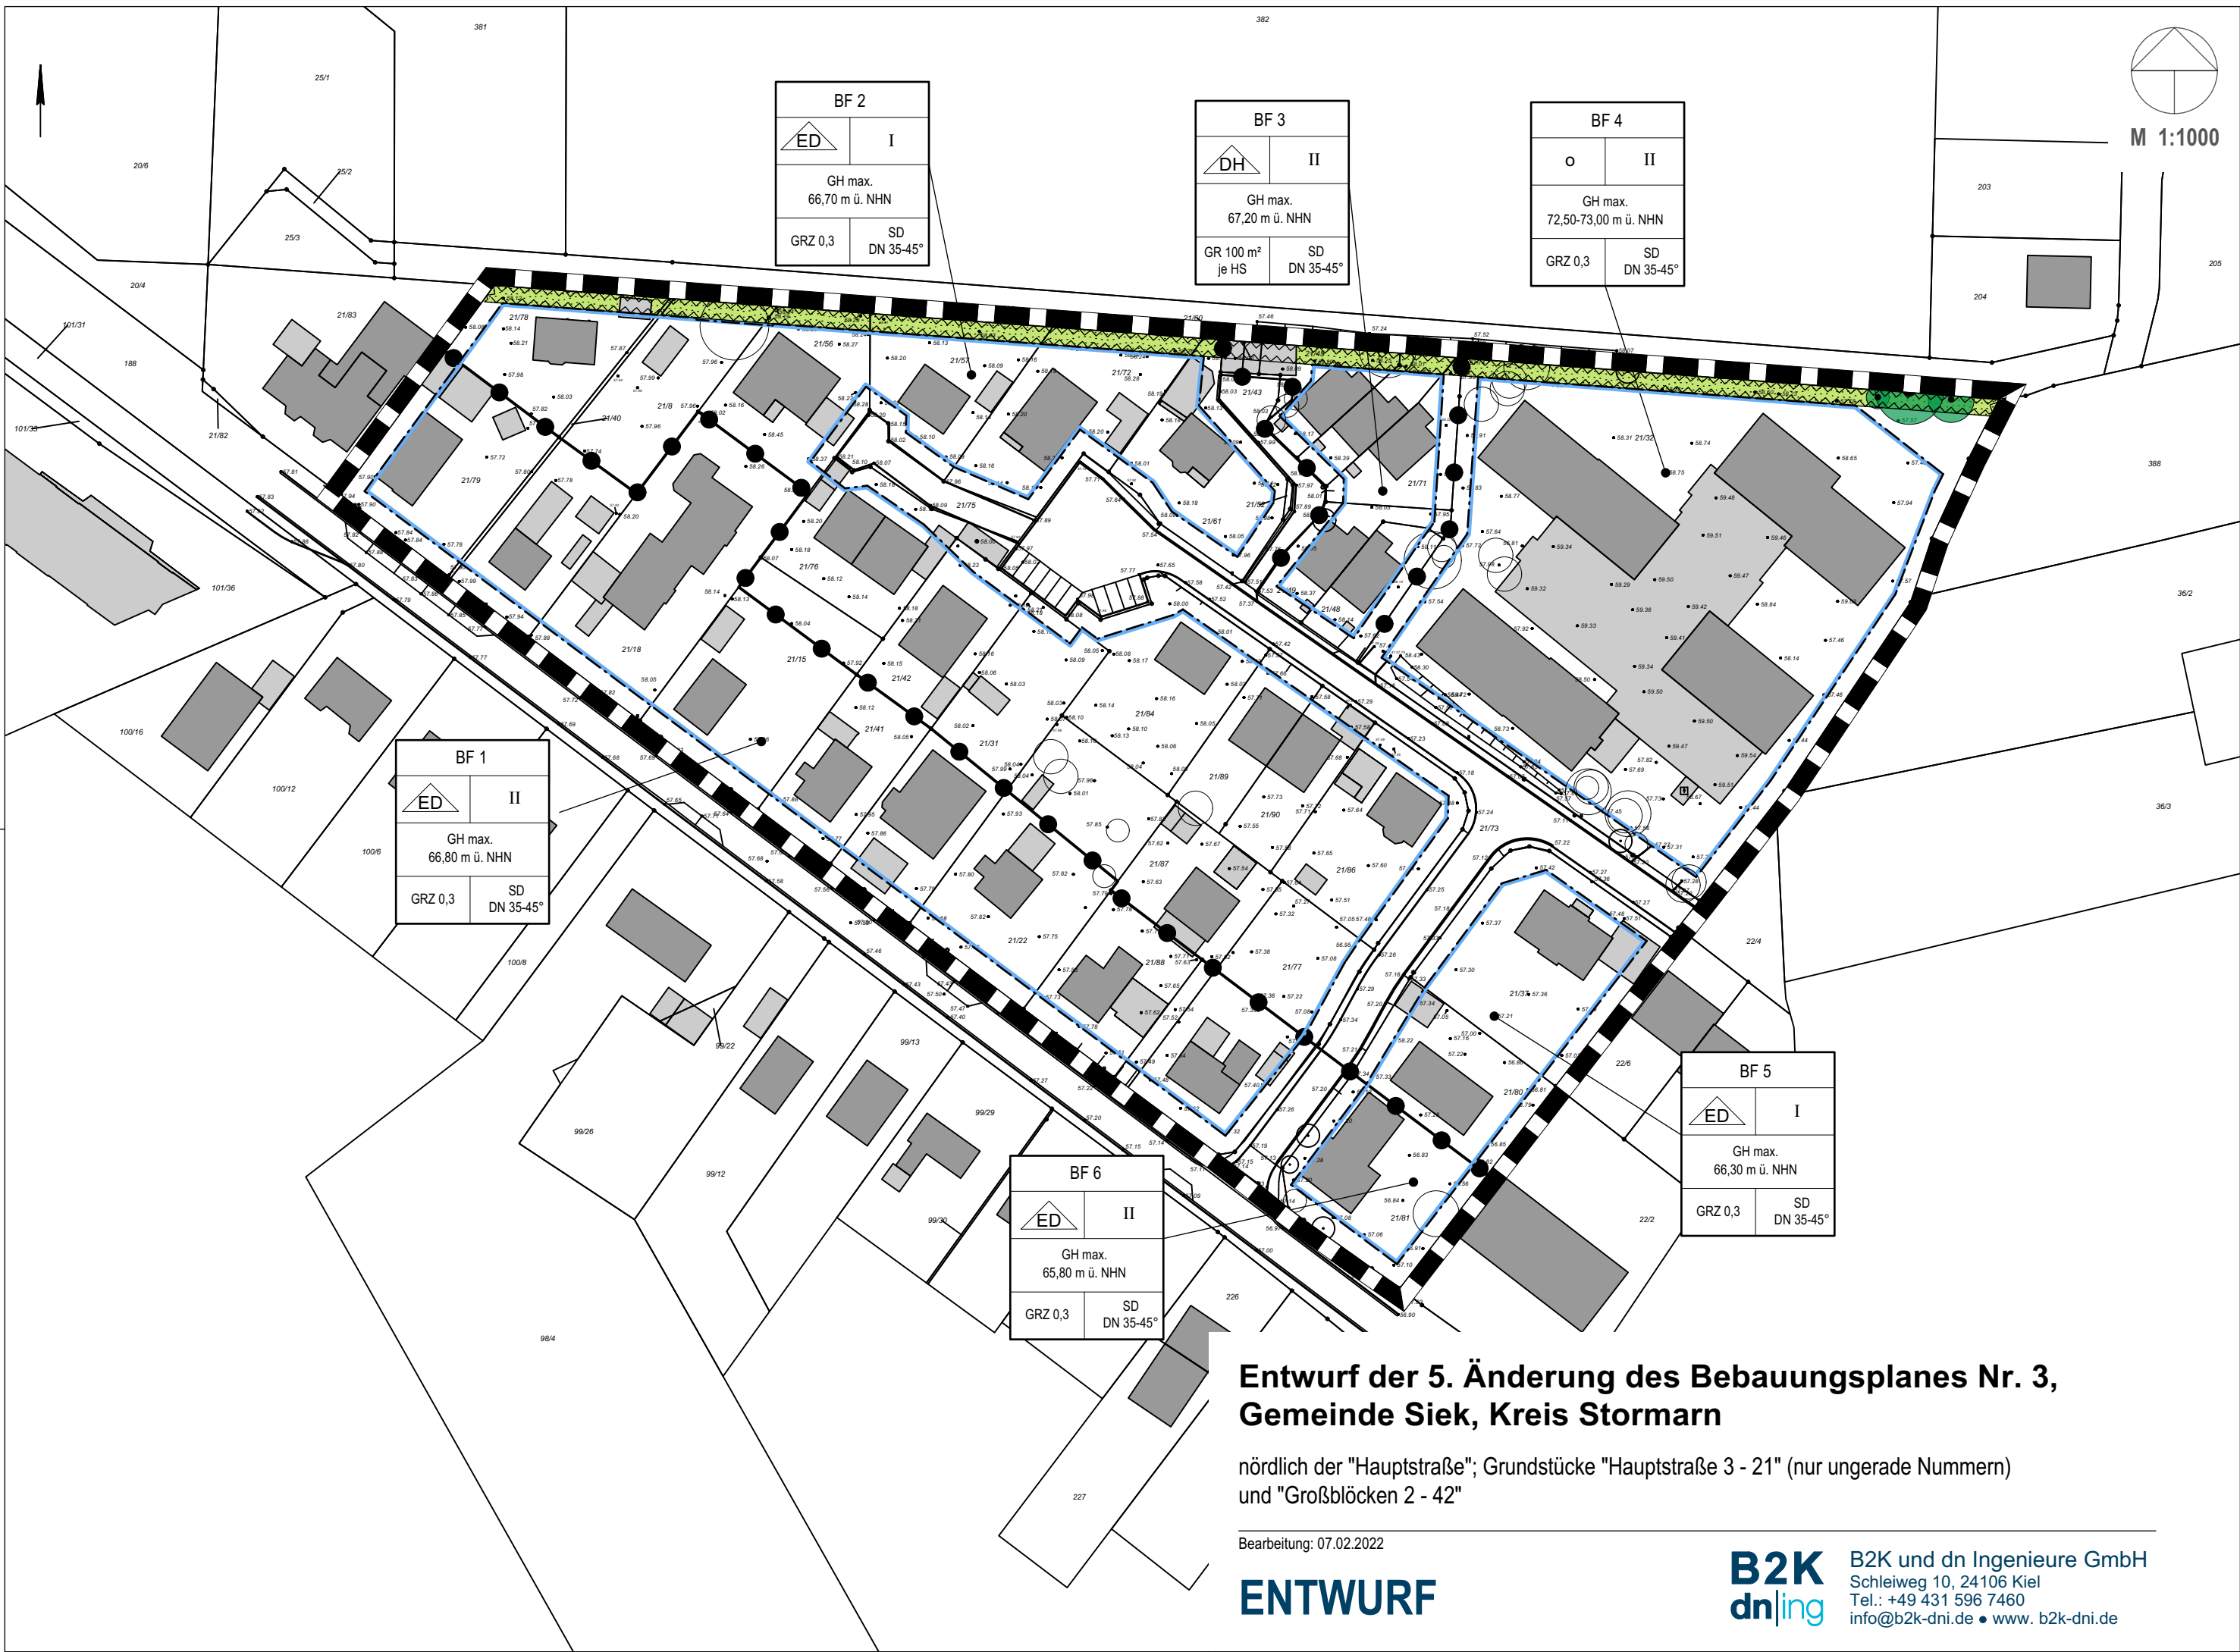

BF 2	
ED	I
GH max. 66,70 m ü. NHN	
GRZ 0,3	SD DN 35-45°

BF 3	
DH	II
GH max. 67,20 m ü. NHN	
GR 100 m ² je HS	SD DN 35-45°

BF 4	
o	II
GH max. 72,50-73,00 m ü. NHN	
GRZ 0,3	SD DN 35-45°

BF 1	
ED	II
GH max. 66,80 m ü. NHN	
GRZ 0,3	SD DN 35-45°

BF 6	
ED	II
GH max. 65,80 m ü. NHN	
GRZ 0,3	SD DN 35-45°

BF 5	
ED	I
GH max. 66,30 m ü. NHN	
GRZ 0,3	SD DN 35-45°

Entwurf der 5. Änderung des Bebauungsplanes Nr. 3, Gemeinde Siek, Kreis Stormarn

nördlich der "Hauptstraße"; Grundstücke "Hauptstraße 3 - 21" (nur ungerade Nummern)
und "Großblöcken 2 - 42"

Bearbeitung: 07.02.2022

ENTWURF

B2K
dn|ing
B2K und dn Ingenieure GmbH
Schleiweg 10, 24106 Kiel
Tel.: +49 431 596 7460
info@b2k-dni.de • www. b2k-dni.de