


Teil A: Planzeichnung

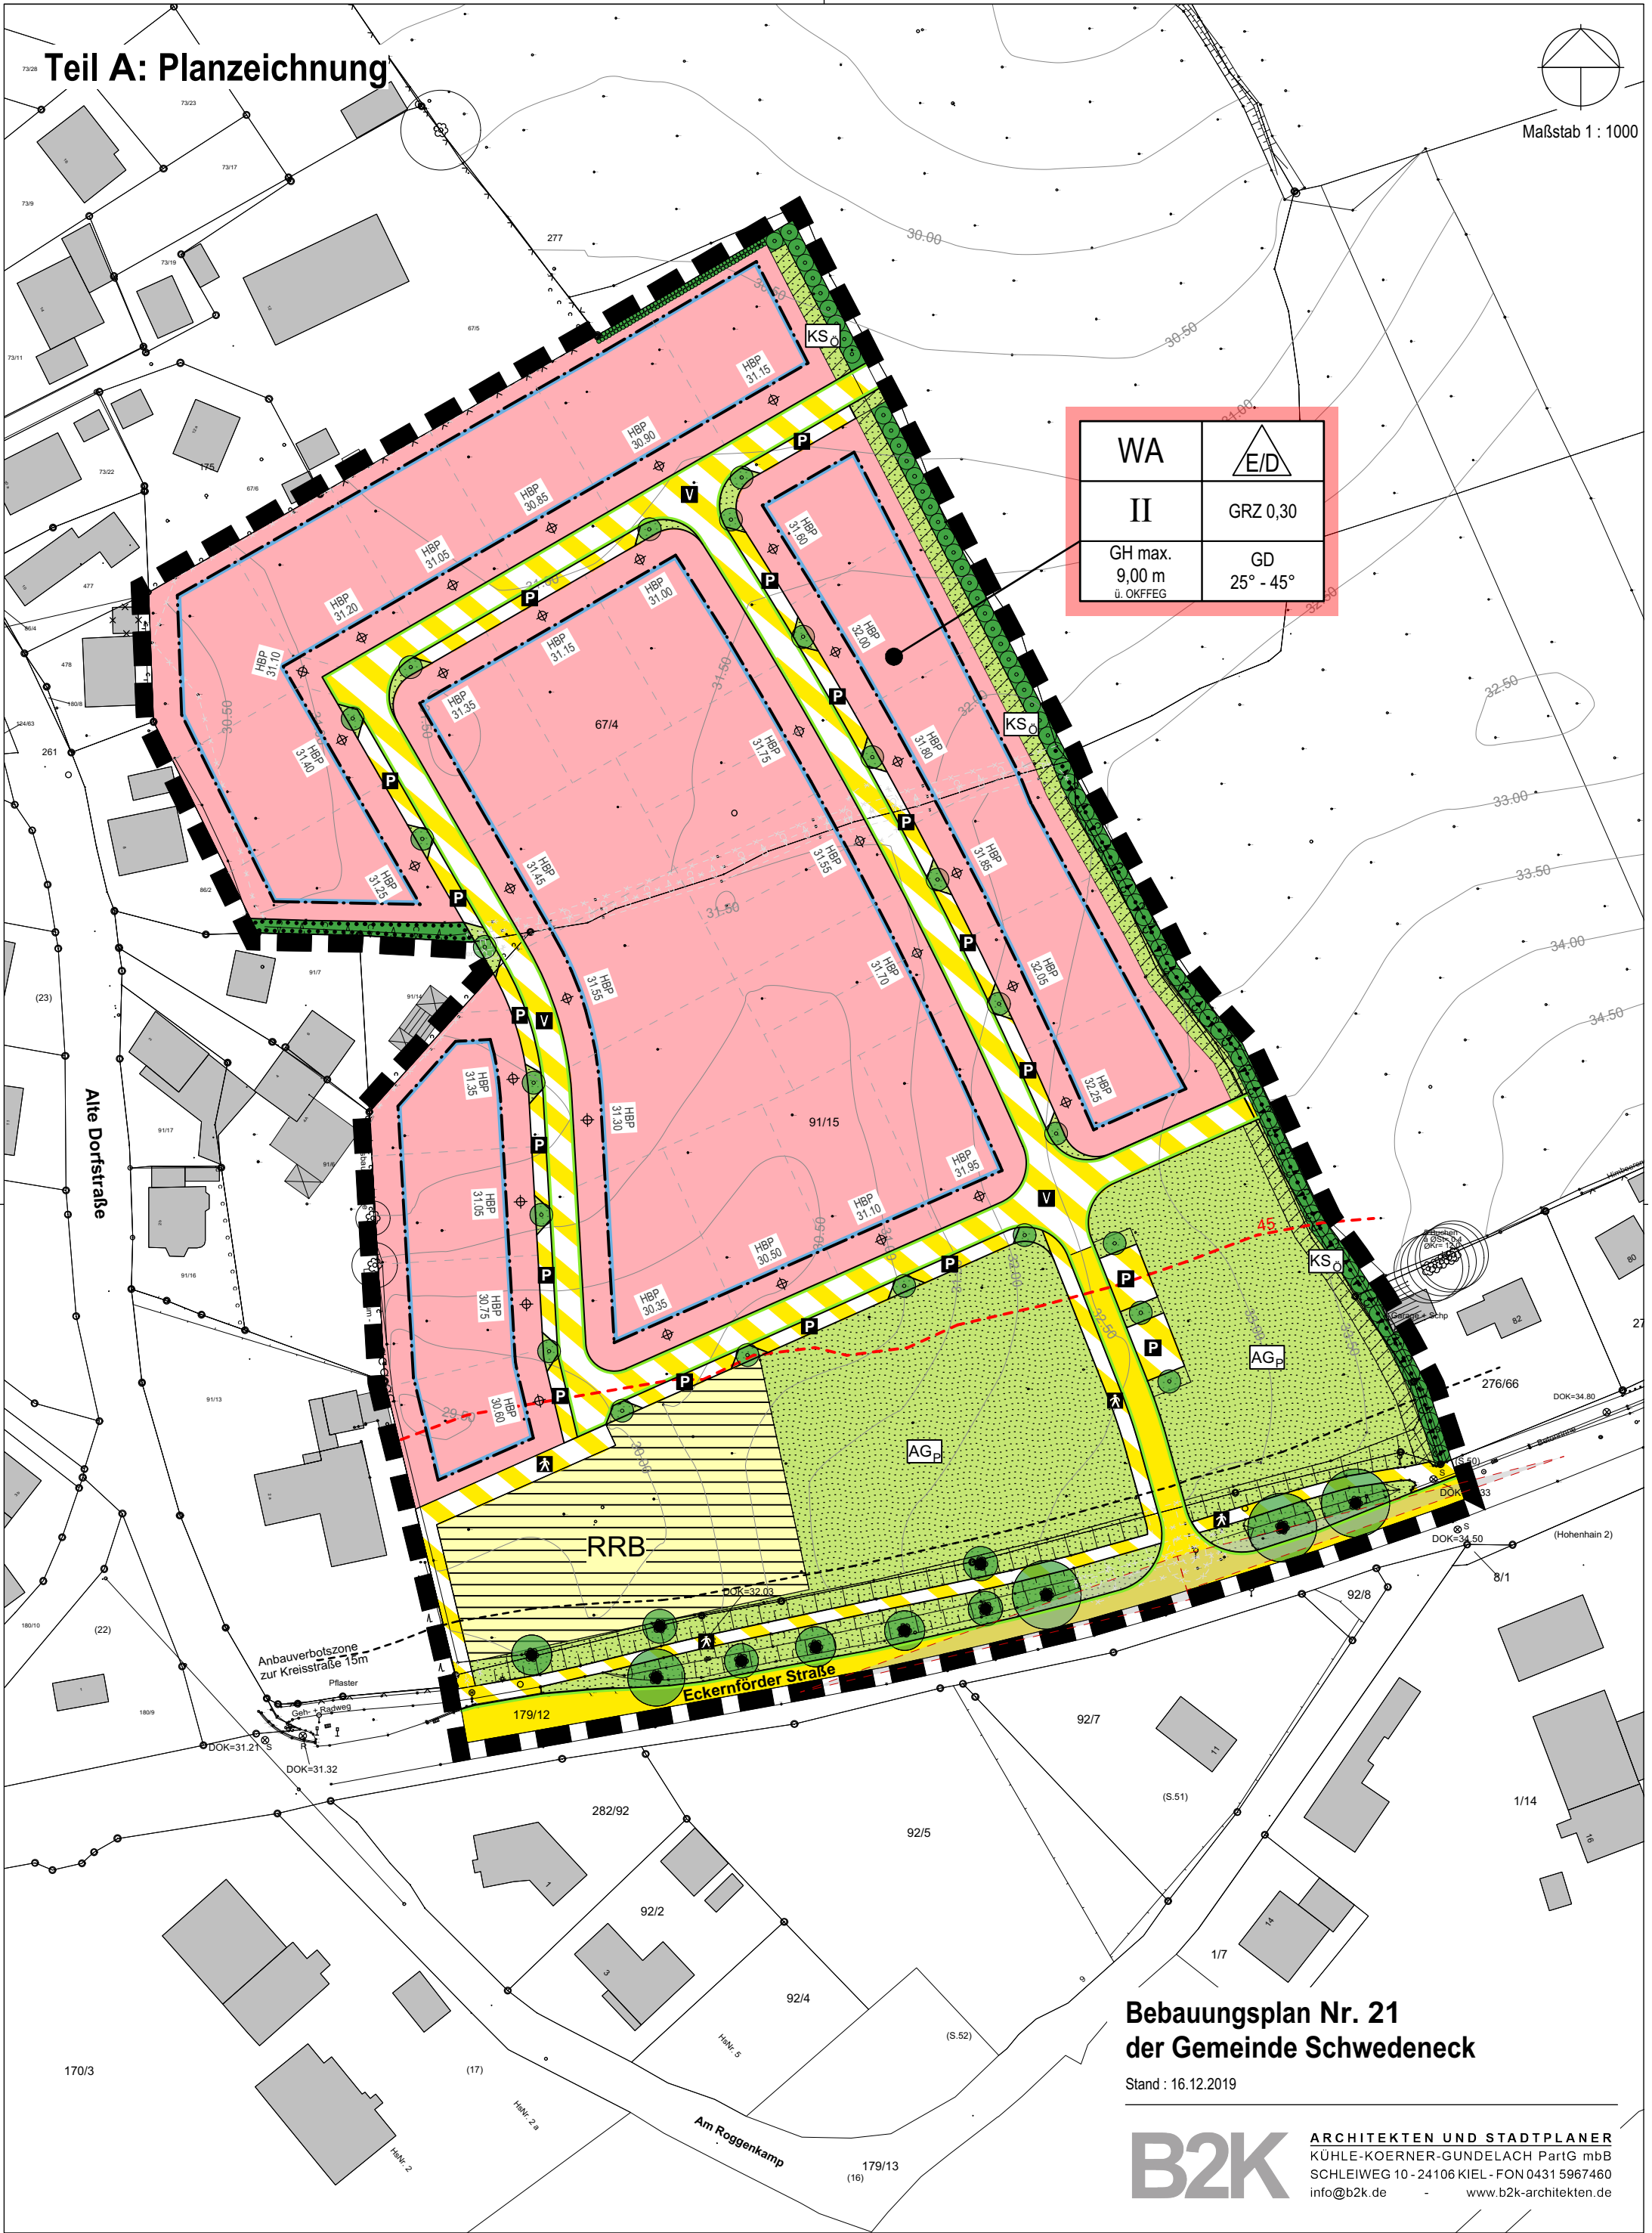

WA	
II	GRZ 0,30
GH max. 9,00 m ü. OKFFEG	GD 25° - 45°

Bebauungsplan Nr. 21
der Gemeinde Schwedeneck

Stand : 16.12.2019



ARCHITEKTEN UND STADTPLANER
KÜHLE-KOERNER-GUNDELACH PartG mbB
SCHLEIWEG 10 - 24106 KIEL - FON 0431 5967460
info@b2k.de www.b2k-architekten.de