
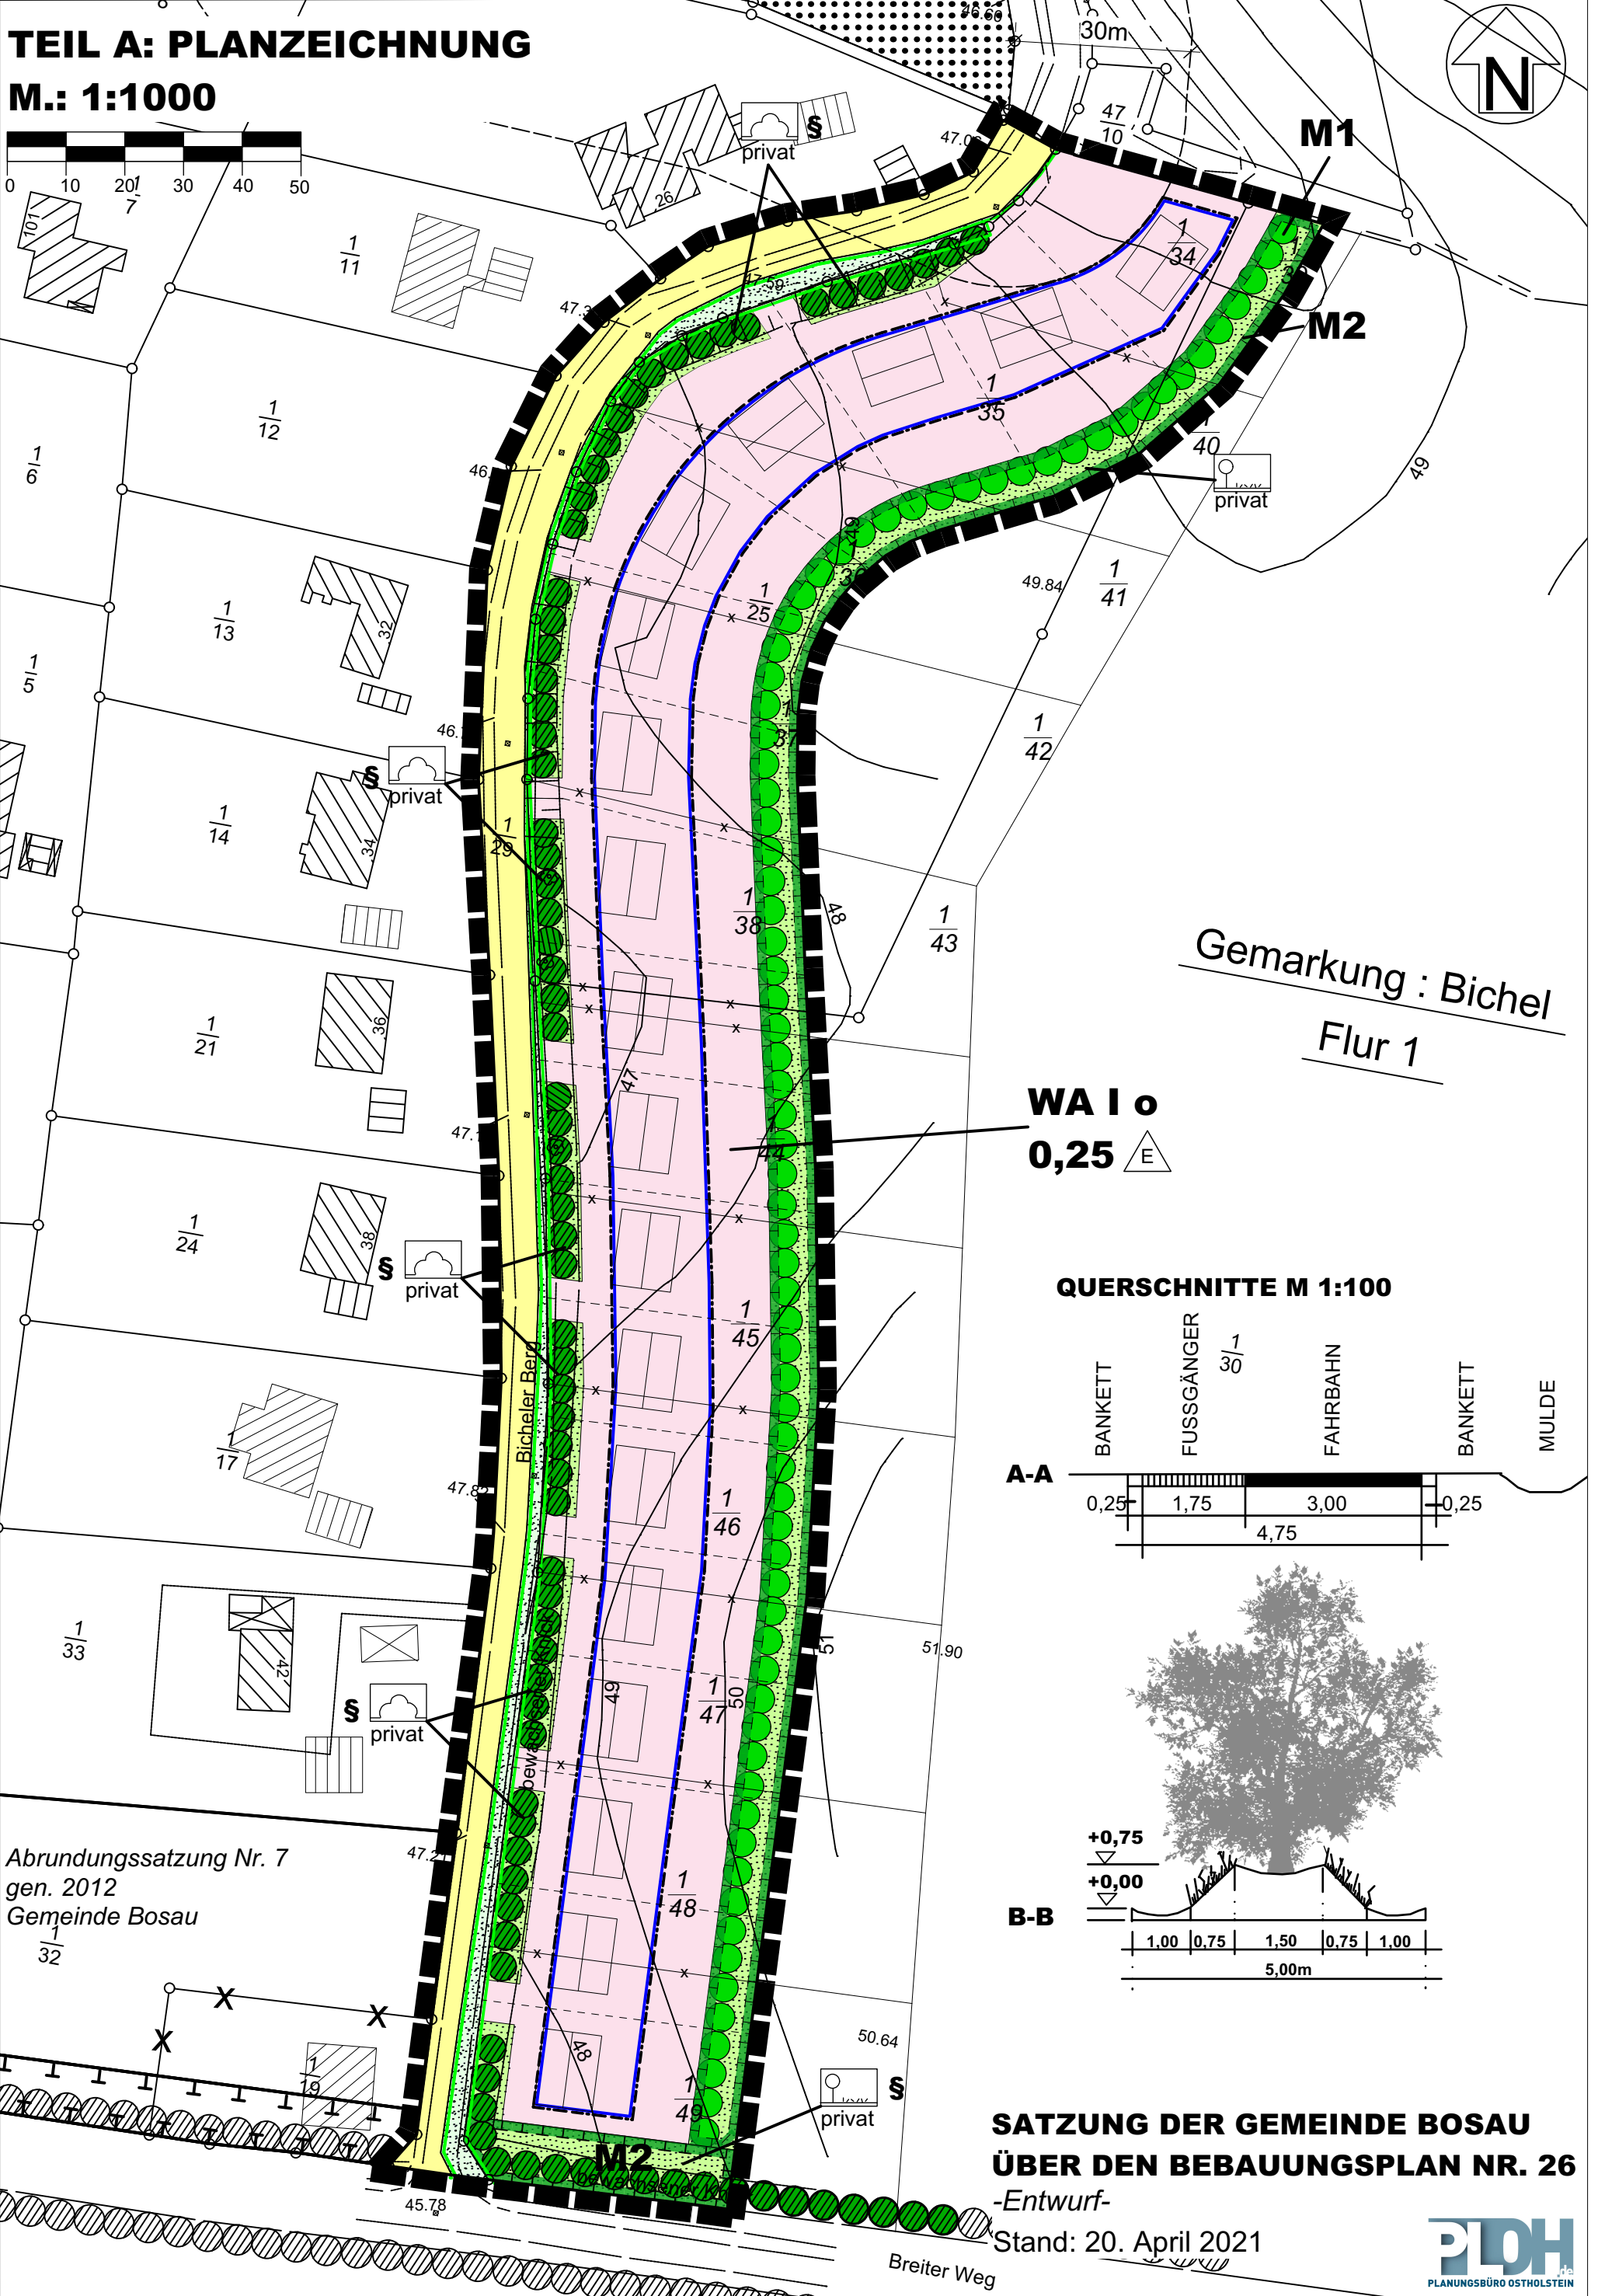
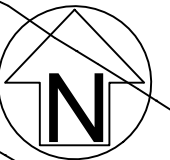


TEIL A: PLANZEICHNUNG



M.: 1:1000

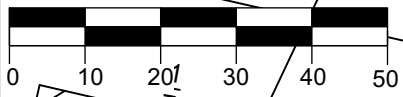

Gemarkung : Bichel
Flur 1

WA I o
0,25 E

QUERSCHNITTE M 1:100

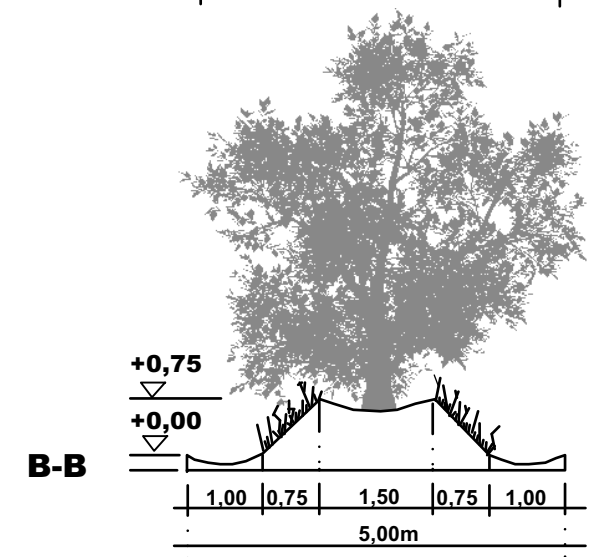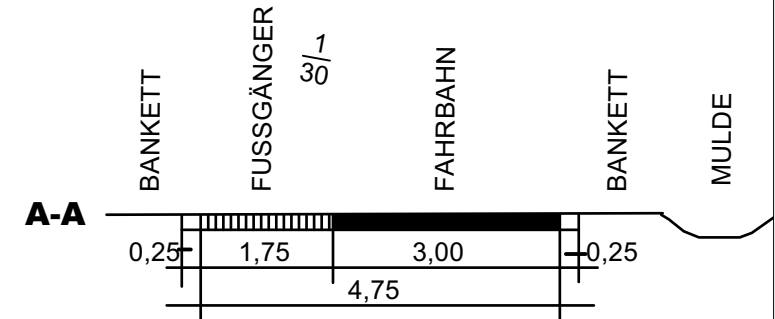

Abrundungssatzung Nr. 7
gen. 2012
Gemeinde Bosau

SATZUNG DER GEMEINDE BOSAU ÜBER DEN BEBAUUNGSPLAN NR. 26

-Entwurf-
Stand: 20. April 2021

