

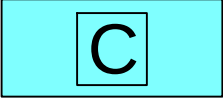


Legende

-  Gebiet B-Plan 107
-  Erweiterungsbereich Westen B-Plan 107
-  Kerngebiet B-Plan 107
-  Erweiterungsbereich Osten B-Plan 107

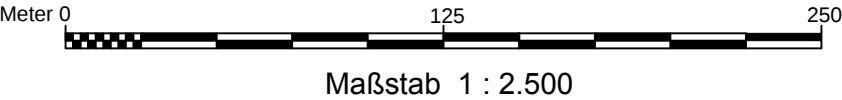

 GEOCONSULT HAMBURG GBR DIPL.-GEOLOGEN SCHULZE & DR.SCHINZEL BORSTELER CHAUSSEE 85-89a • 22453 HAMBURG TELEFON 040/40 17 11-55 • FAX 040/40 17 11-56 INFO@GEOCONSULT-HAMBURG.DE WWW.GEOCONSULT-HAMBURG.DE Gesehen: Geprüft: Geändert:	Bauvorhaben: B - Plan 107, Bad Oldesloe Planbezeichnung: Übersichtslageplan Gebiet B-Plan 107	Anlage:	- 1.1 -
		Projekt-Nr.:	589 - 13
		Datum:	31.05.2013
		Maßstab:	M 1 : 2.500
		Bearbeiter:	US
		Zeichner:	JT

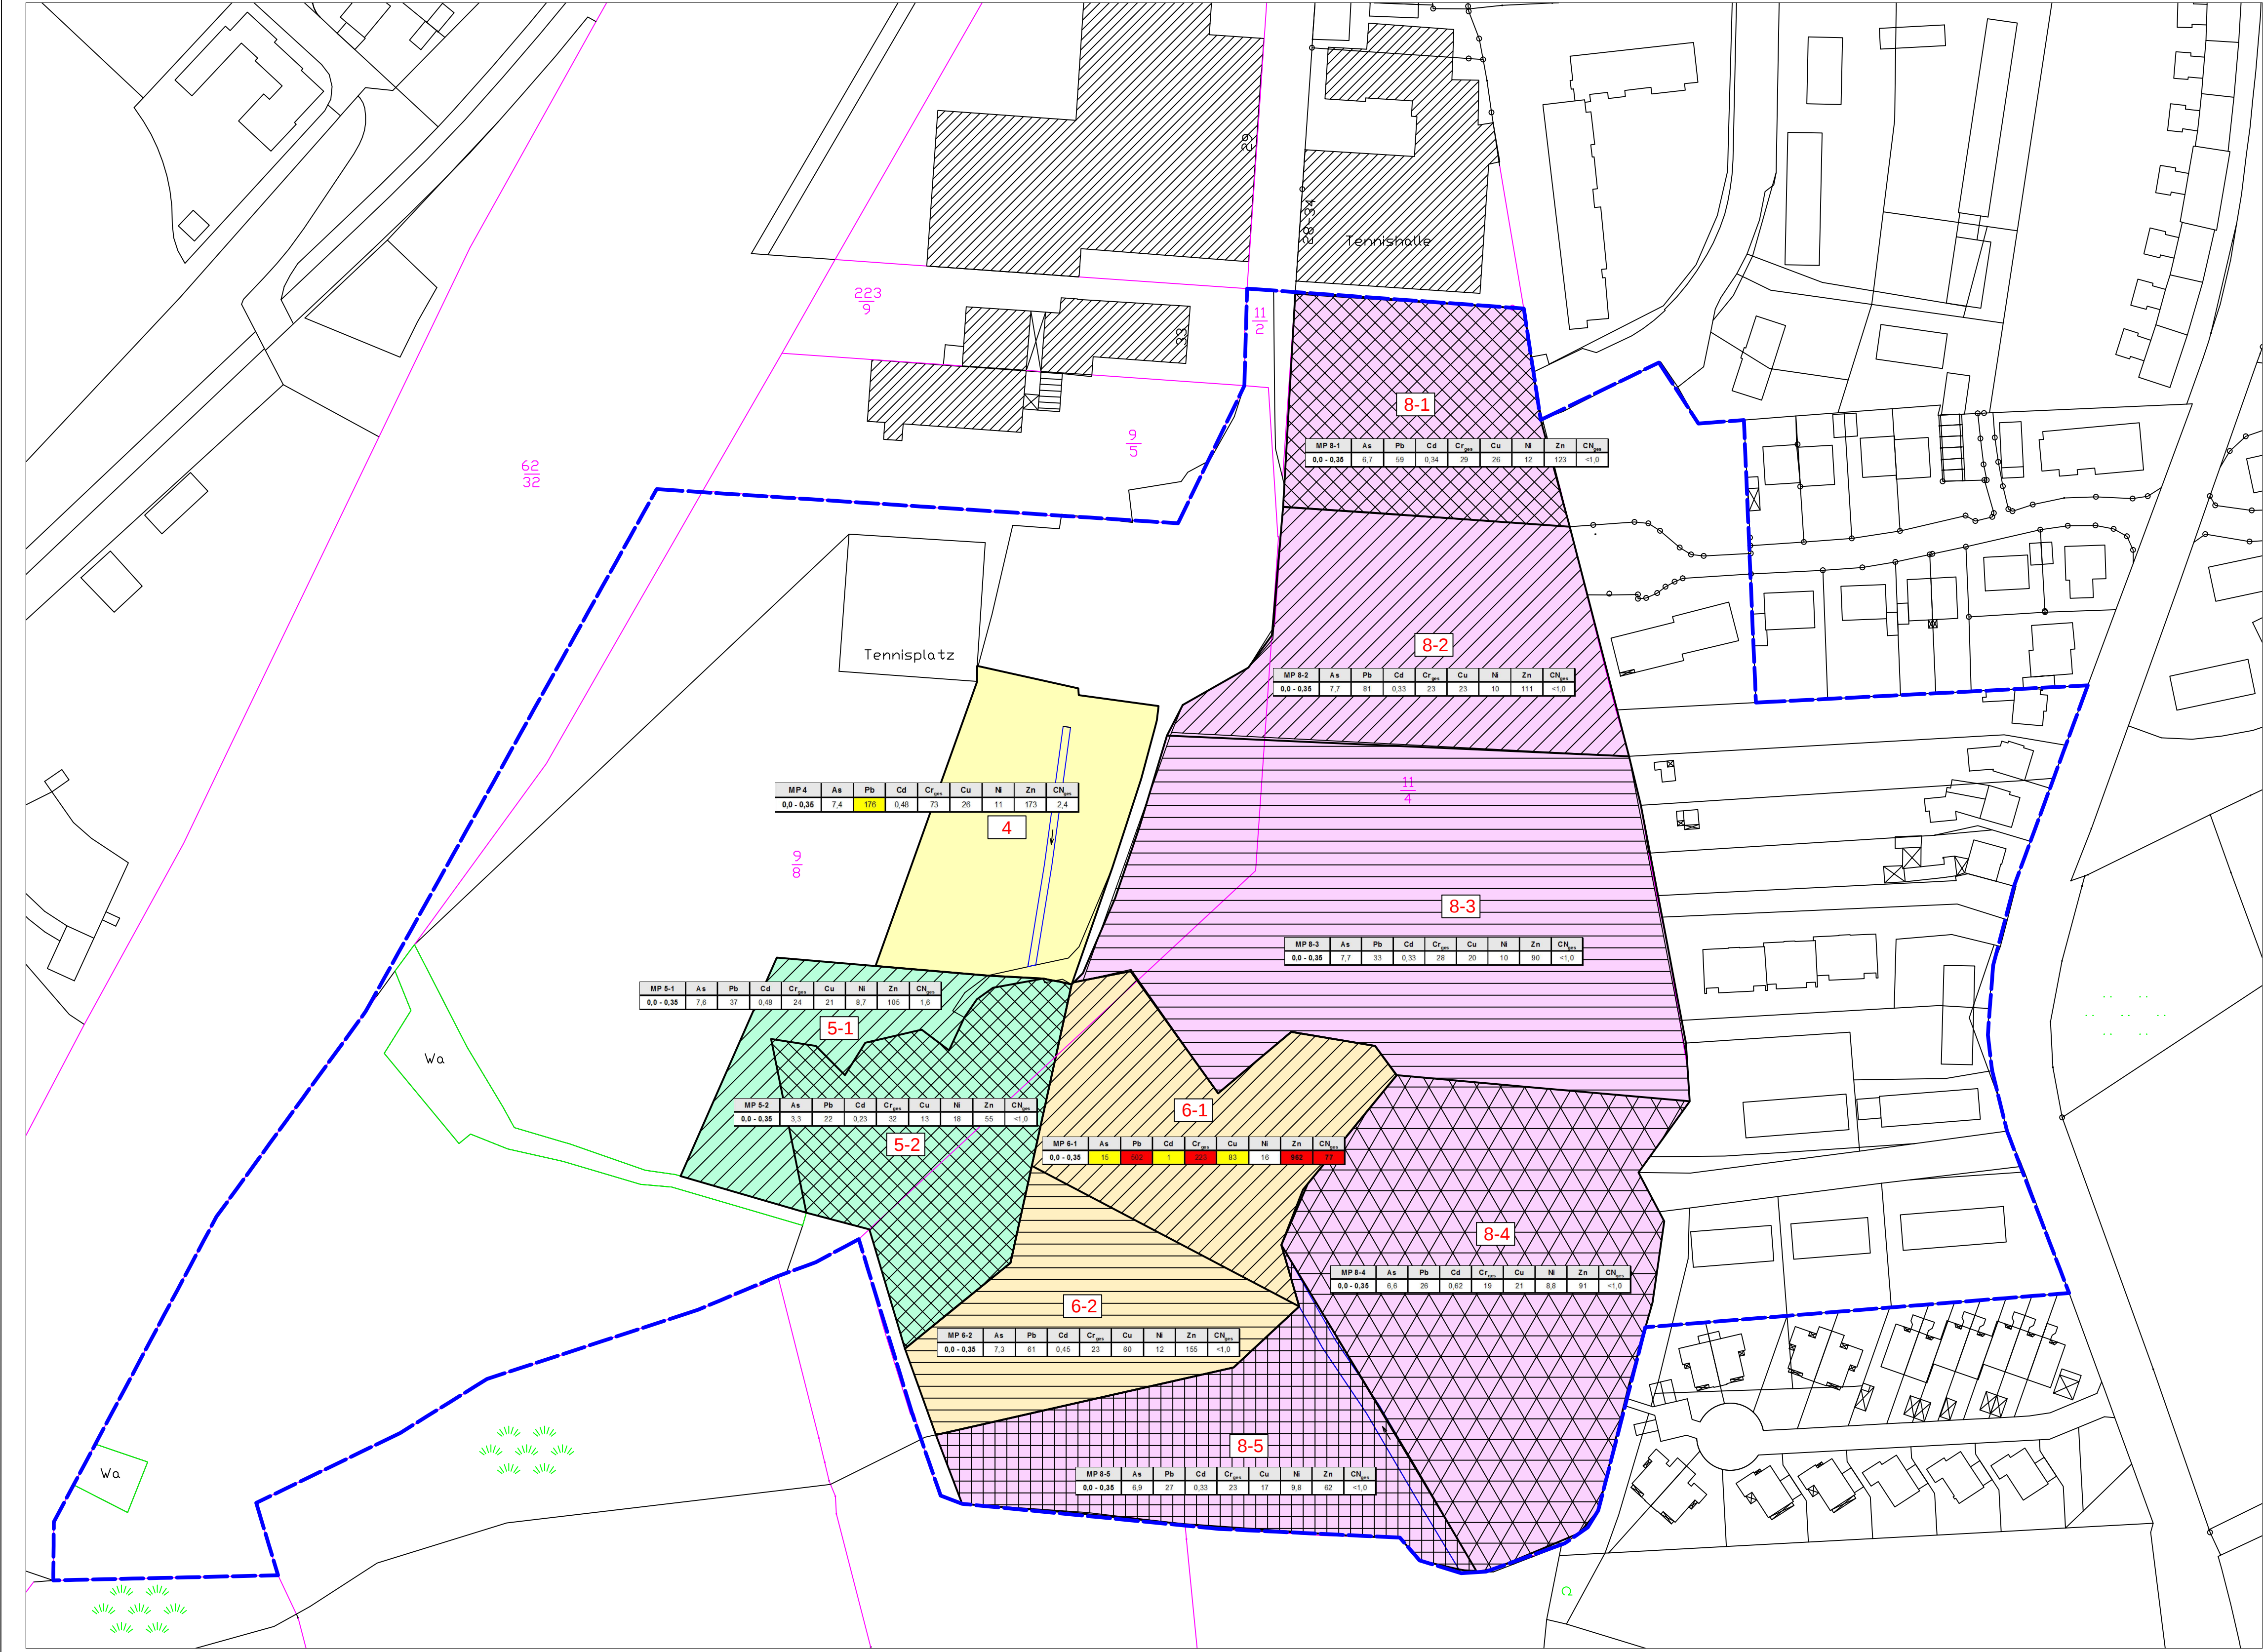

Lageplan Beprobungsteilflächen
Oberbodenmischproben
mit Analyseergebnissen

Legende

Gebiet B-Plan 107

Teilfläche Oberbodenmischproben

Analysenergebnisse Oberbodenmischproben

MP 8-1	As	Pb	Cd	Cr _{tot}	Cu	Ni	Zn	CN _{tot}
0,0 - 0,35	15	0,05	1	20	83	16	362	27

↑ Konzentrationangaben
[mg/kg TM]

↑ Entnahmetiefe
[m u. GOK]

Überschreitung des jeweiligen
Sanierungszielwertes für Straßenbereiche
Überschreitung des jeweiligen
Sanierungszielwertes für Wohnflächen

Meter 0 50 100

Maßstab 1 : 1000

GEOCONSULT
HAMBURG GBR
DIPLO.-GEOLOGEN SCHULZE & DR. SCHINZEL
BOHNSTEINER CHAUSSEE 88-90a • 22453 HAMBURG
TELEFON 043040 1711-55 • FAX 043040 1711-56
INFO@GEOCONSULT-HAMBURG.DE
WWW.GEOCONSULT-HAMBURG.DE

Bauvorhaben:
B - Plan 107,
Bad Oldesloe

Planbezeichnung:
Lageplan Beprobungsteilflächen
Oberbodenmischproben
mit Analyseergebnissen

Gesehen:

Geprüft:

Geändert:

Anlage: - 1.2 -


Projekt-Nr.: 589 - 13

Datum: 24.05.2013

Maßstab: M 1 : 1.000

Bearbeiter: US

Zeichner: JT

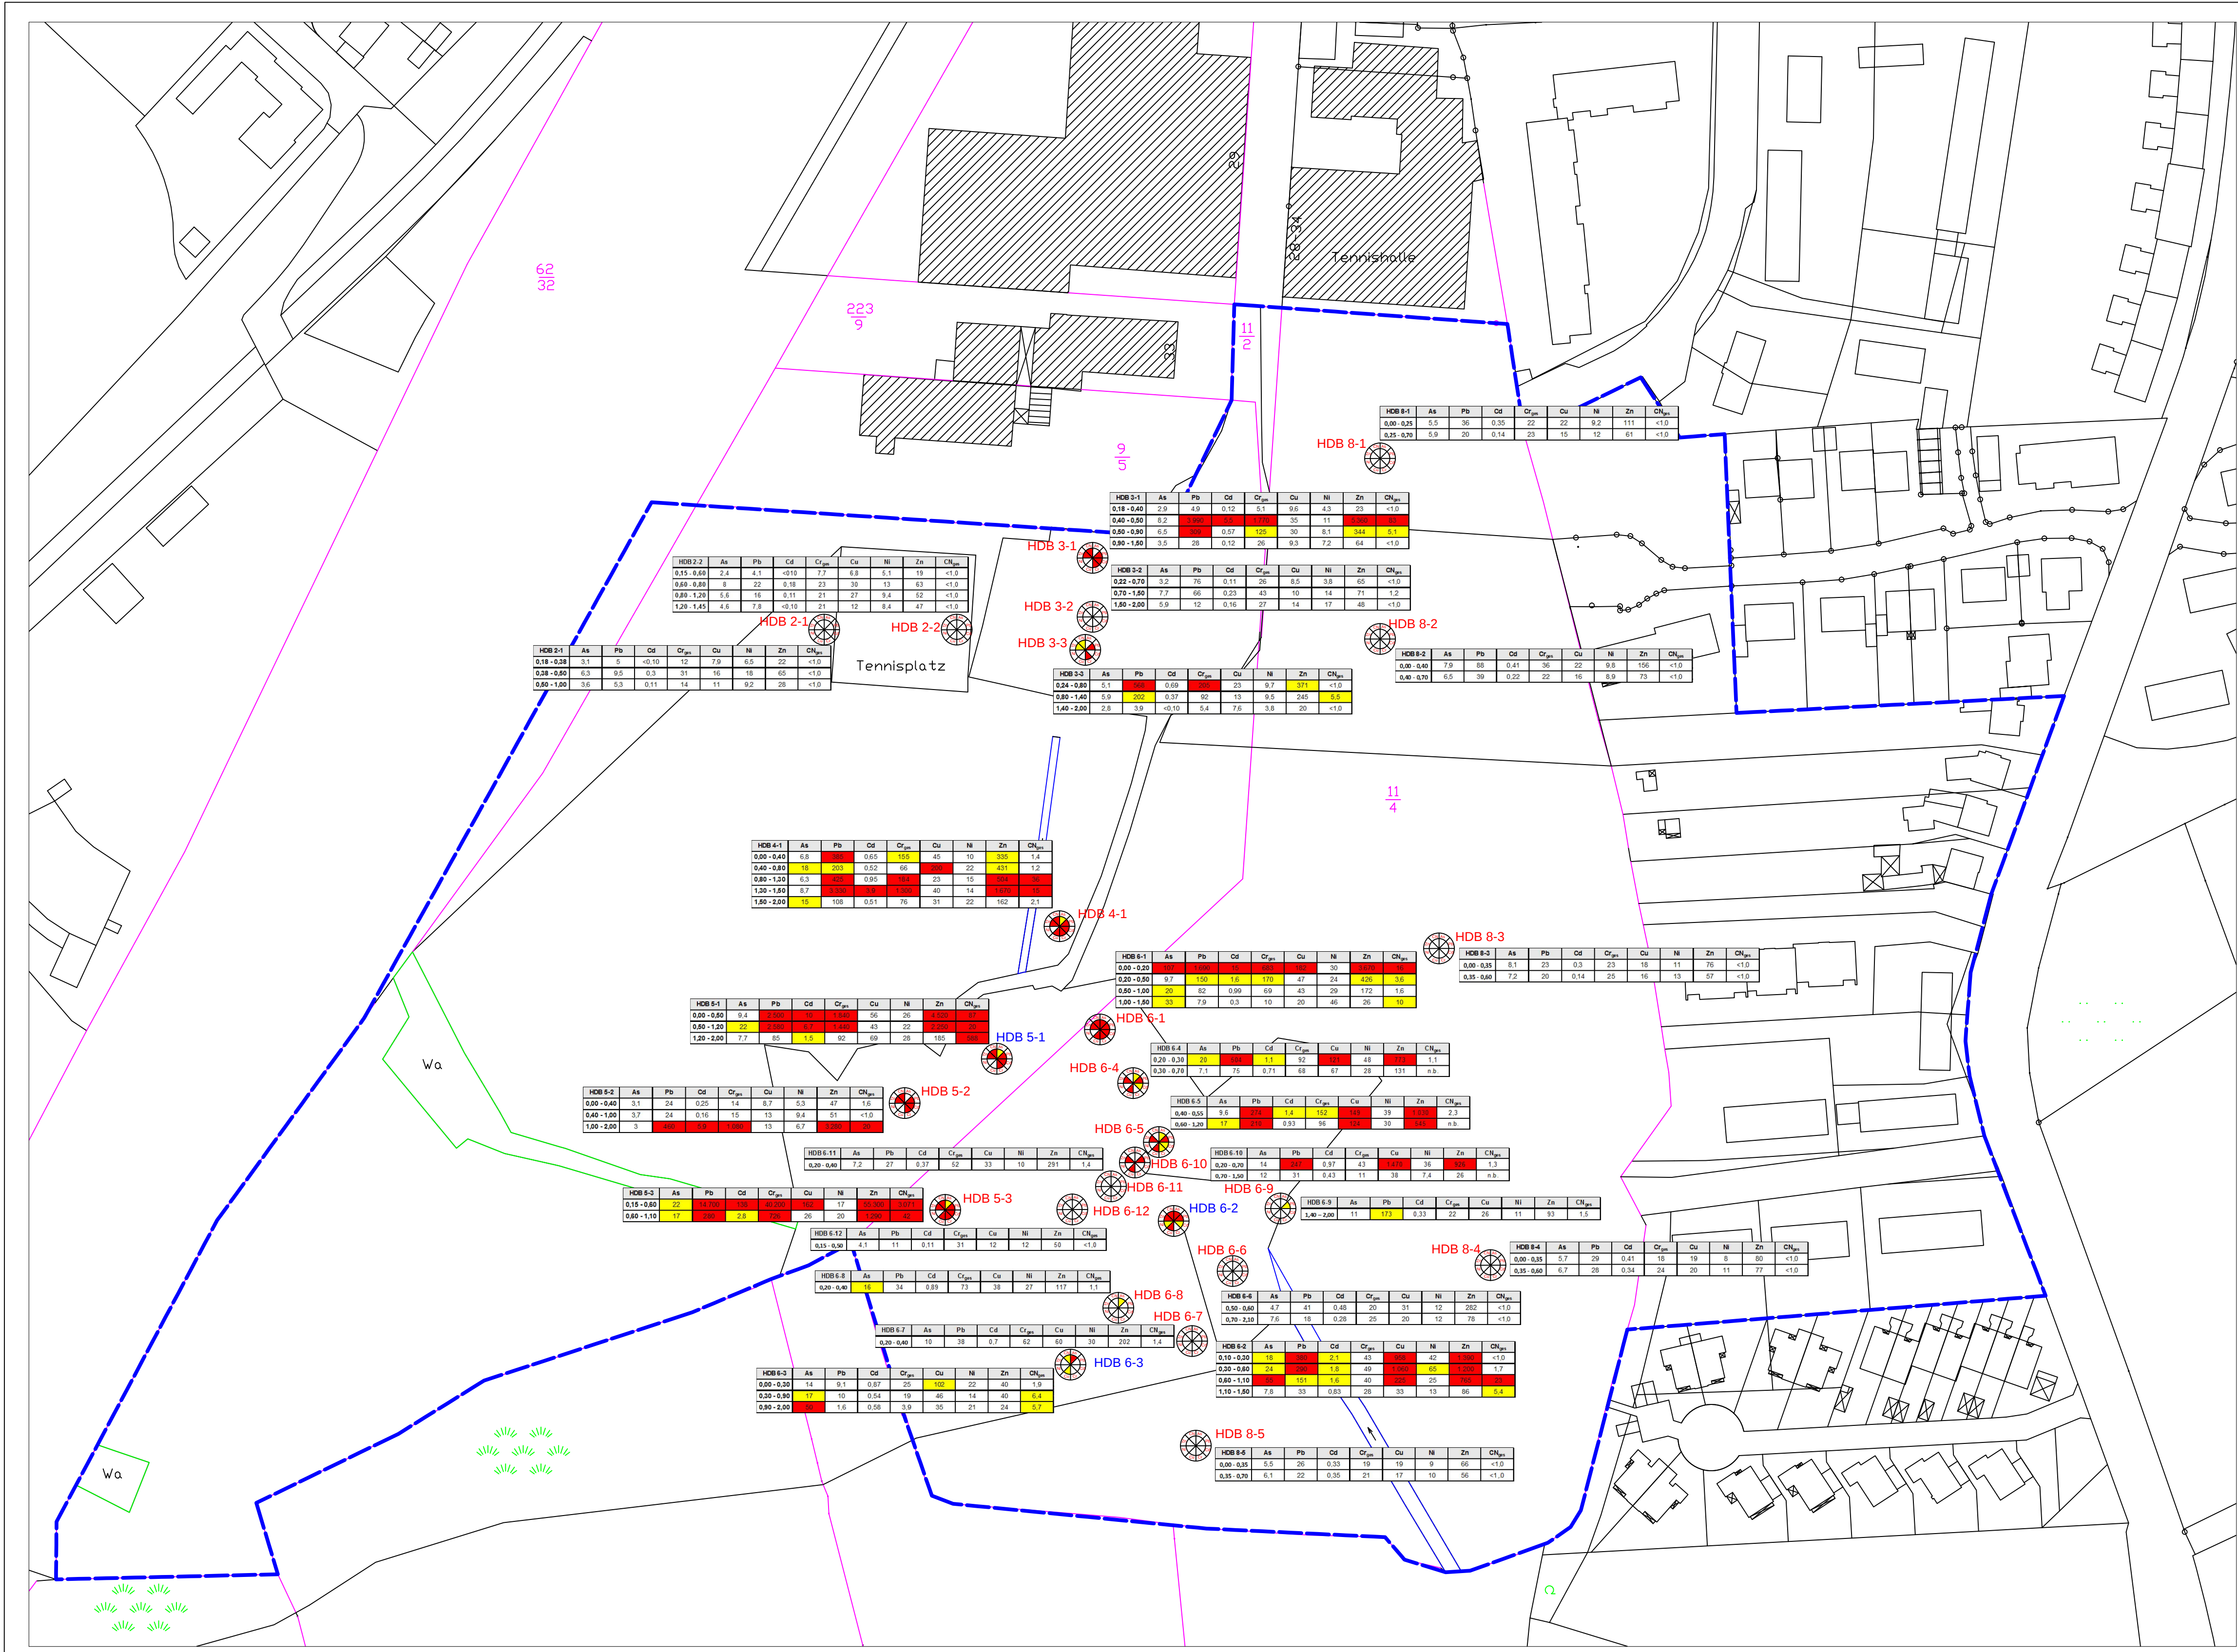

Lageplan
Ansatzpunkte HDB mit
Analysenergebnissen



Legende

- Gebiet B-Plan 107
- HDB 5-3  Ansatzpunkt Handdrehbohrung
(Überschreitungen farblich gekennzeichnet)

Analysenergebnisse Bodenanalytik

HDB 5-1	As	Pb	Cd	Cr _{tot}	Cu	Ni	Zn	CH _{tot}
0,18 - 0,40	2,9	4,9	0,12	5,1	9,6	4,3	23	<1,0
0,40 - 0,80	8,2	15,0	0,27	15,0	35	11	64	<1,0
0,80 - 1,20	15,0	28	0,57	30	81	5,1	64	<1,0
1,20 - 1,60	3,5	28	0,12	26	9,3	7,2	64	<1,0


Entnahmetiefe [m u. GOK]

Überschreitung des jeweiligen Sanierungszielwertes für Straßenbereiche


Überschreitung des jeweiligen Sanierungszielwertes für Wohnflächen

Meter 0 50 100
Maßstab 1 : 1.000

GEOCONSULT HAMBURG GBR DIPLO.-GEOLOGEN SCHULZE & DR. SCHINZEL BOHNSTEDTER CHAUSSEE 88-89a • 22453 HAMBURG TELEFON 0430430 17 11-88 • FAX 0430430 17 11-88 INFO@GEOCONSULT-HAMBURG.DE WWW.GEOCONSULT-HAMBURG.DE	Bauvorhaben: B - Plan 107, Bad Oldesloe Planbezeichnung: Lageplan Ansatzpunkte HDB mit Analysenergebnissen	Anlage: - 1.3 - Projekt-Nr.: 589 - 13 Datum: 05.06.2013 Maßstab: M 1 : 1.000 Bearbeiter: US Zeichner: JT
---	--	---

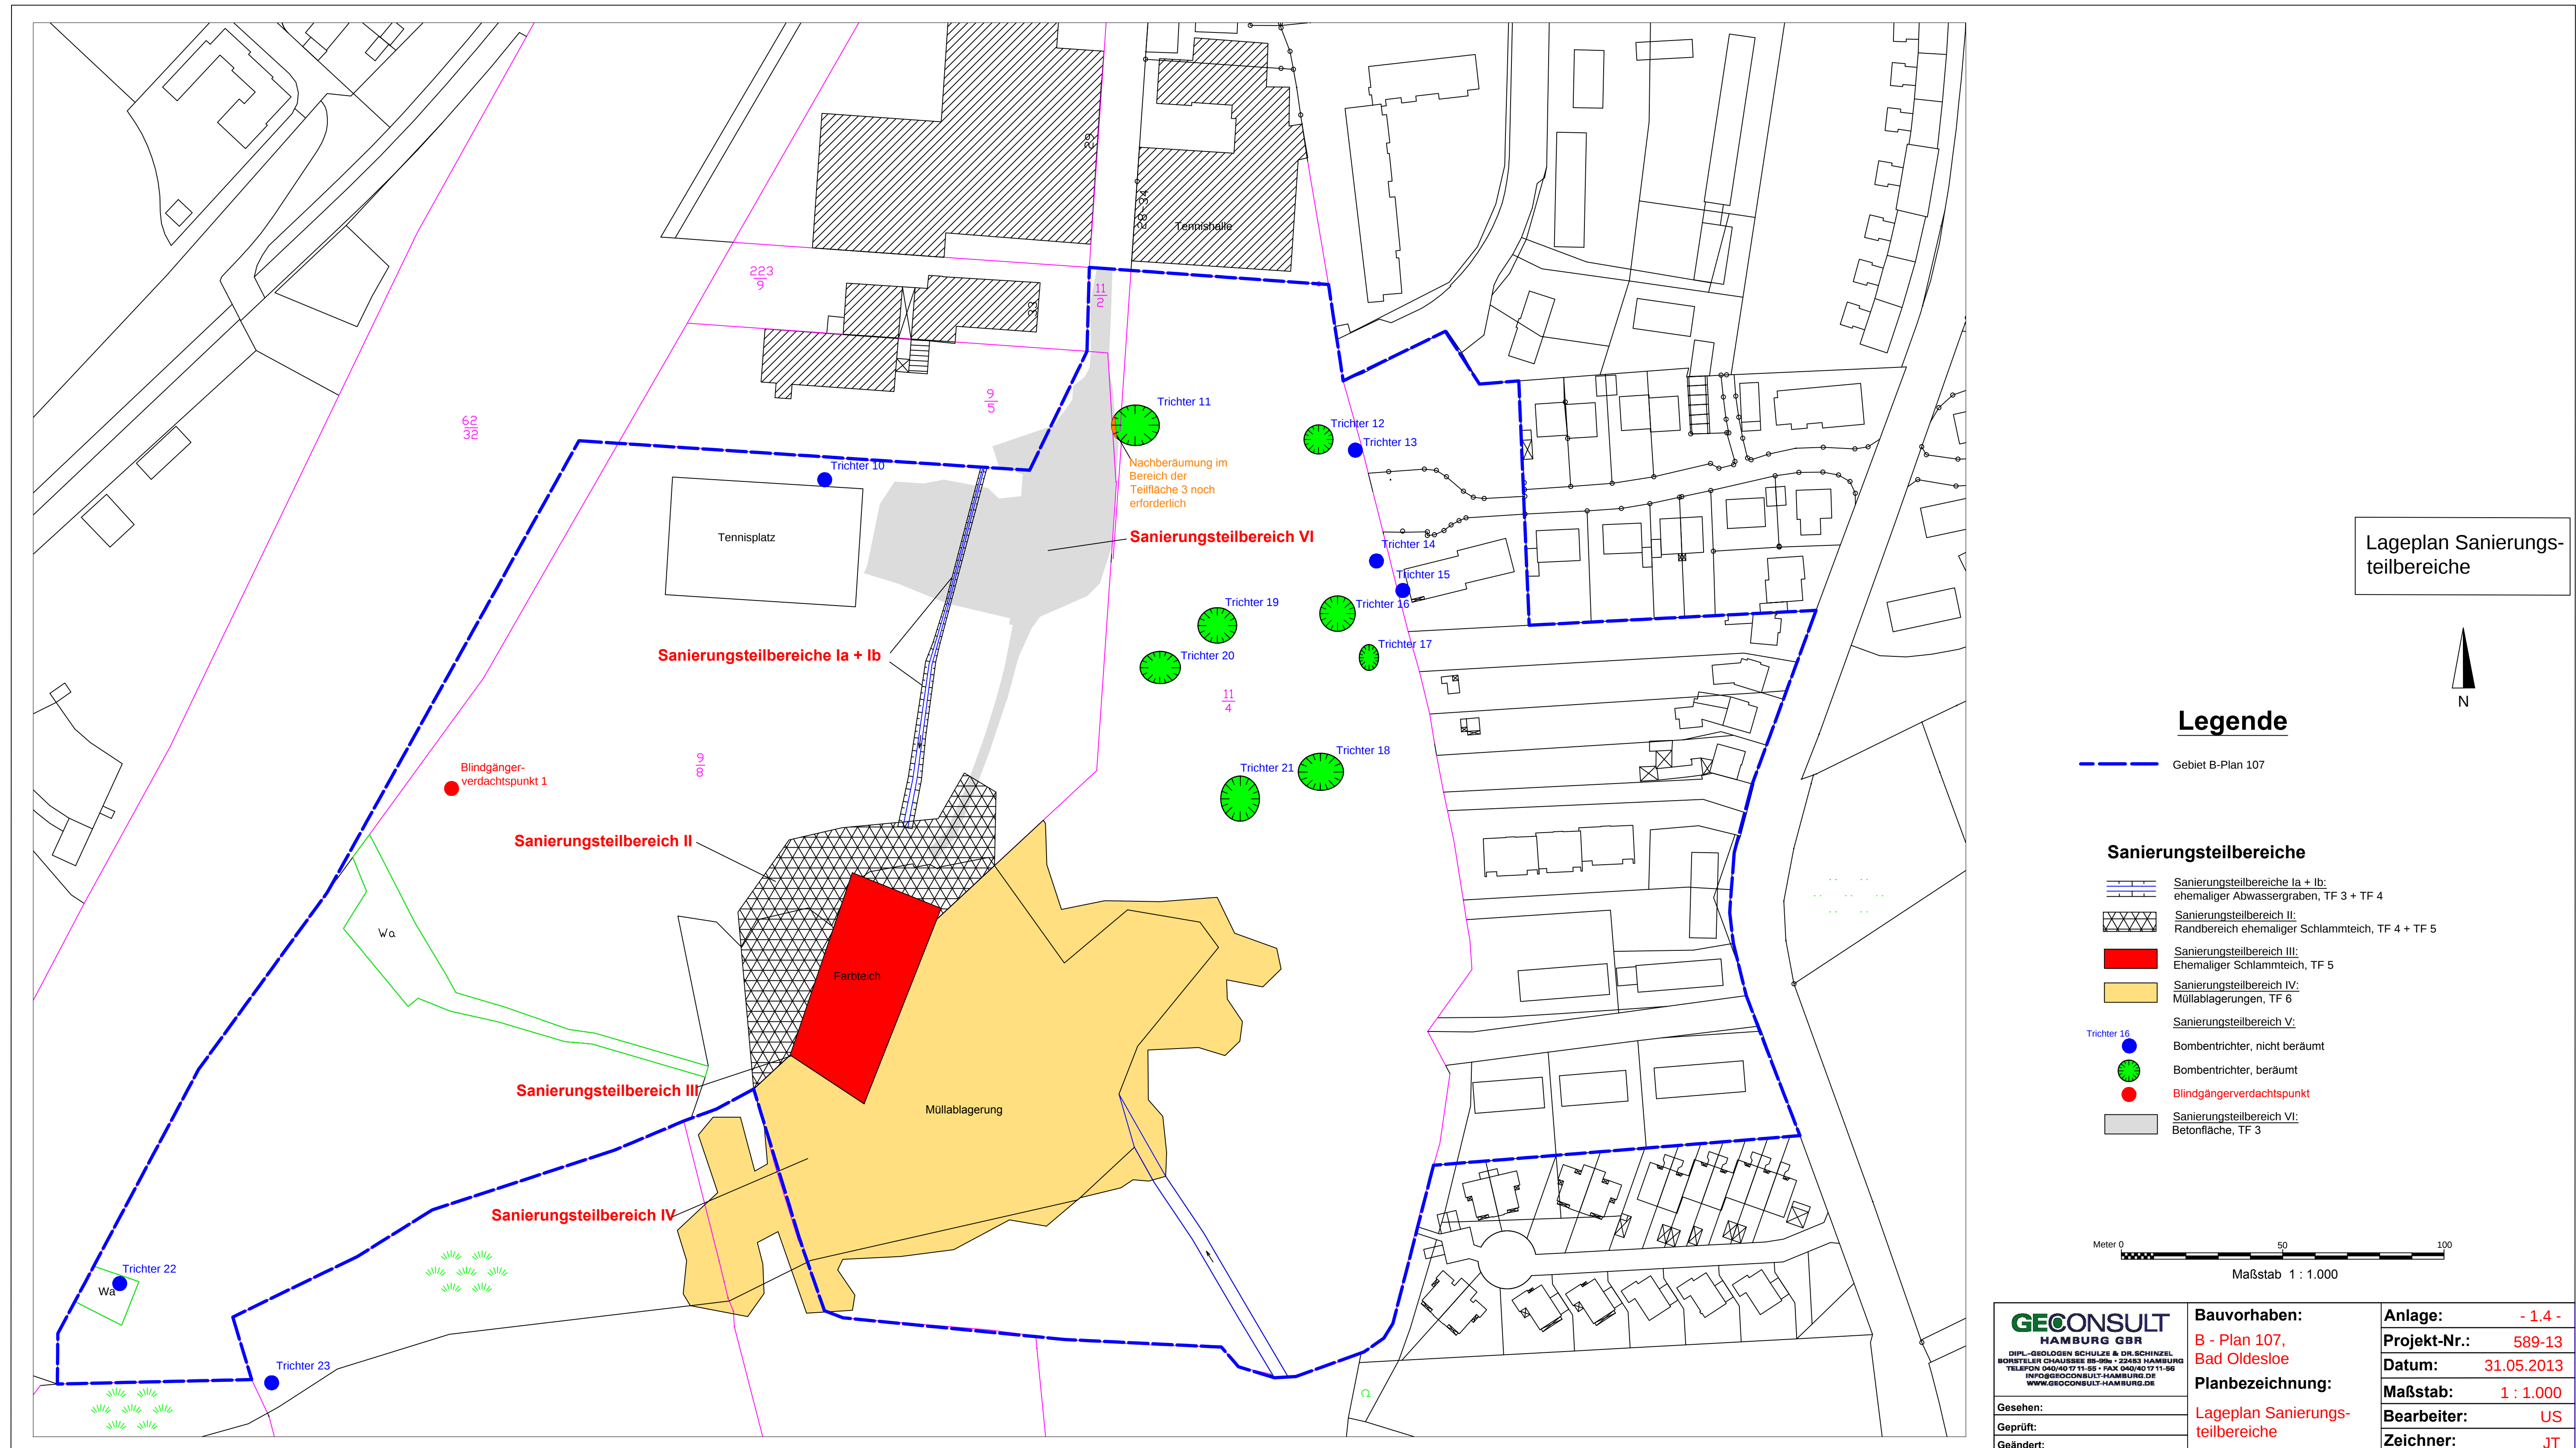



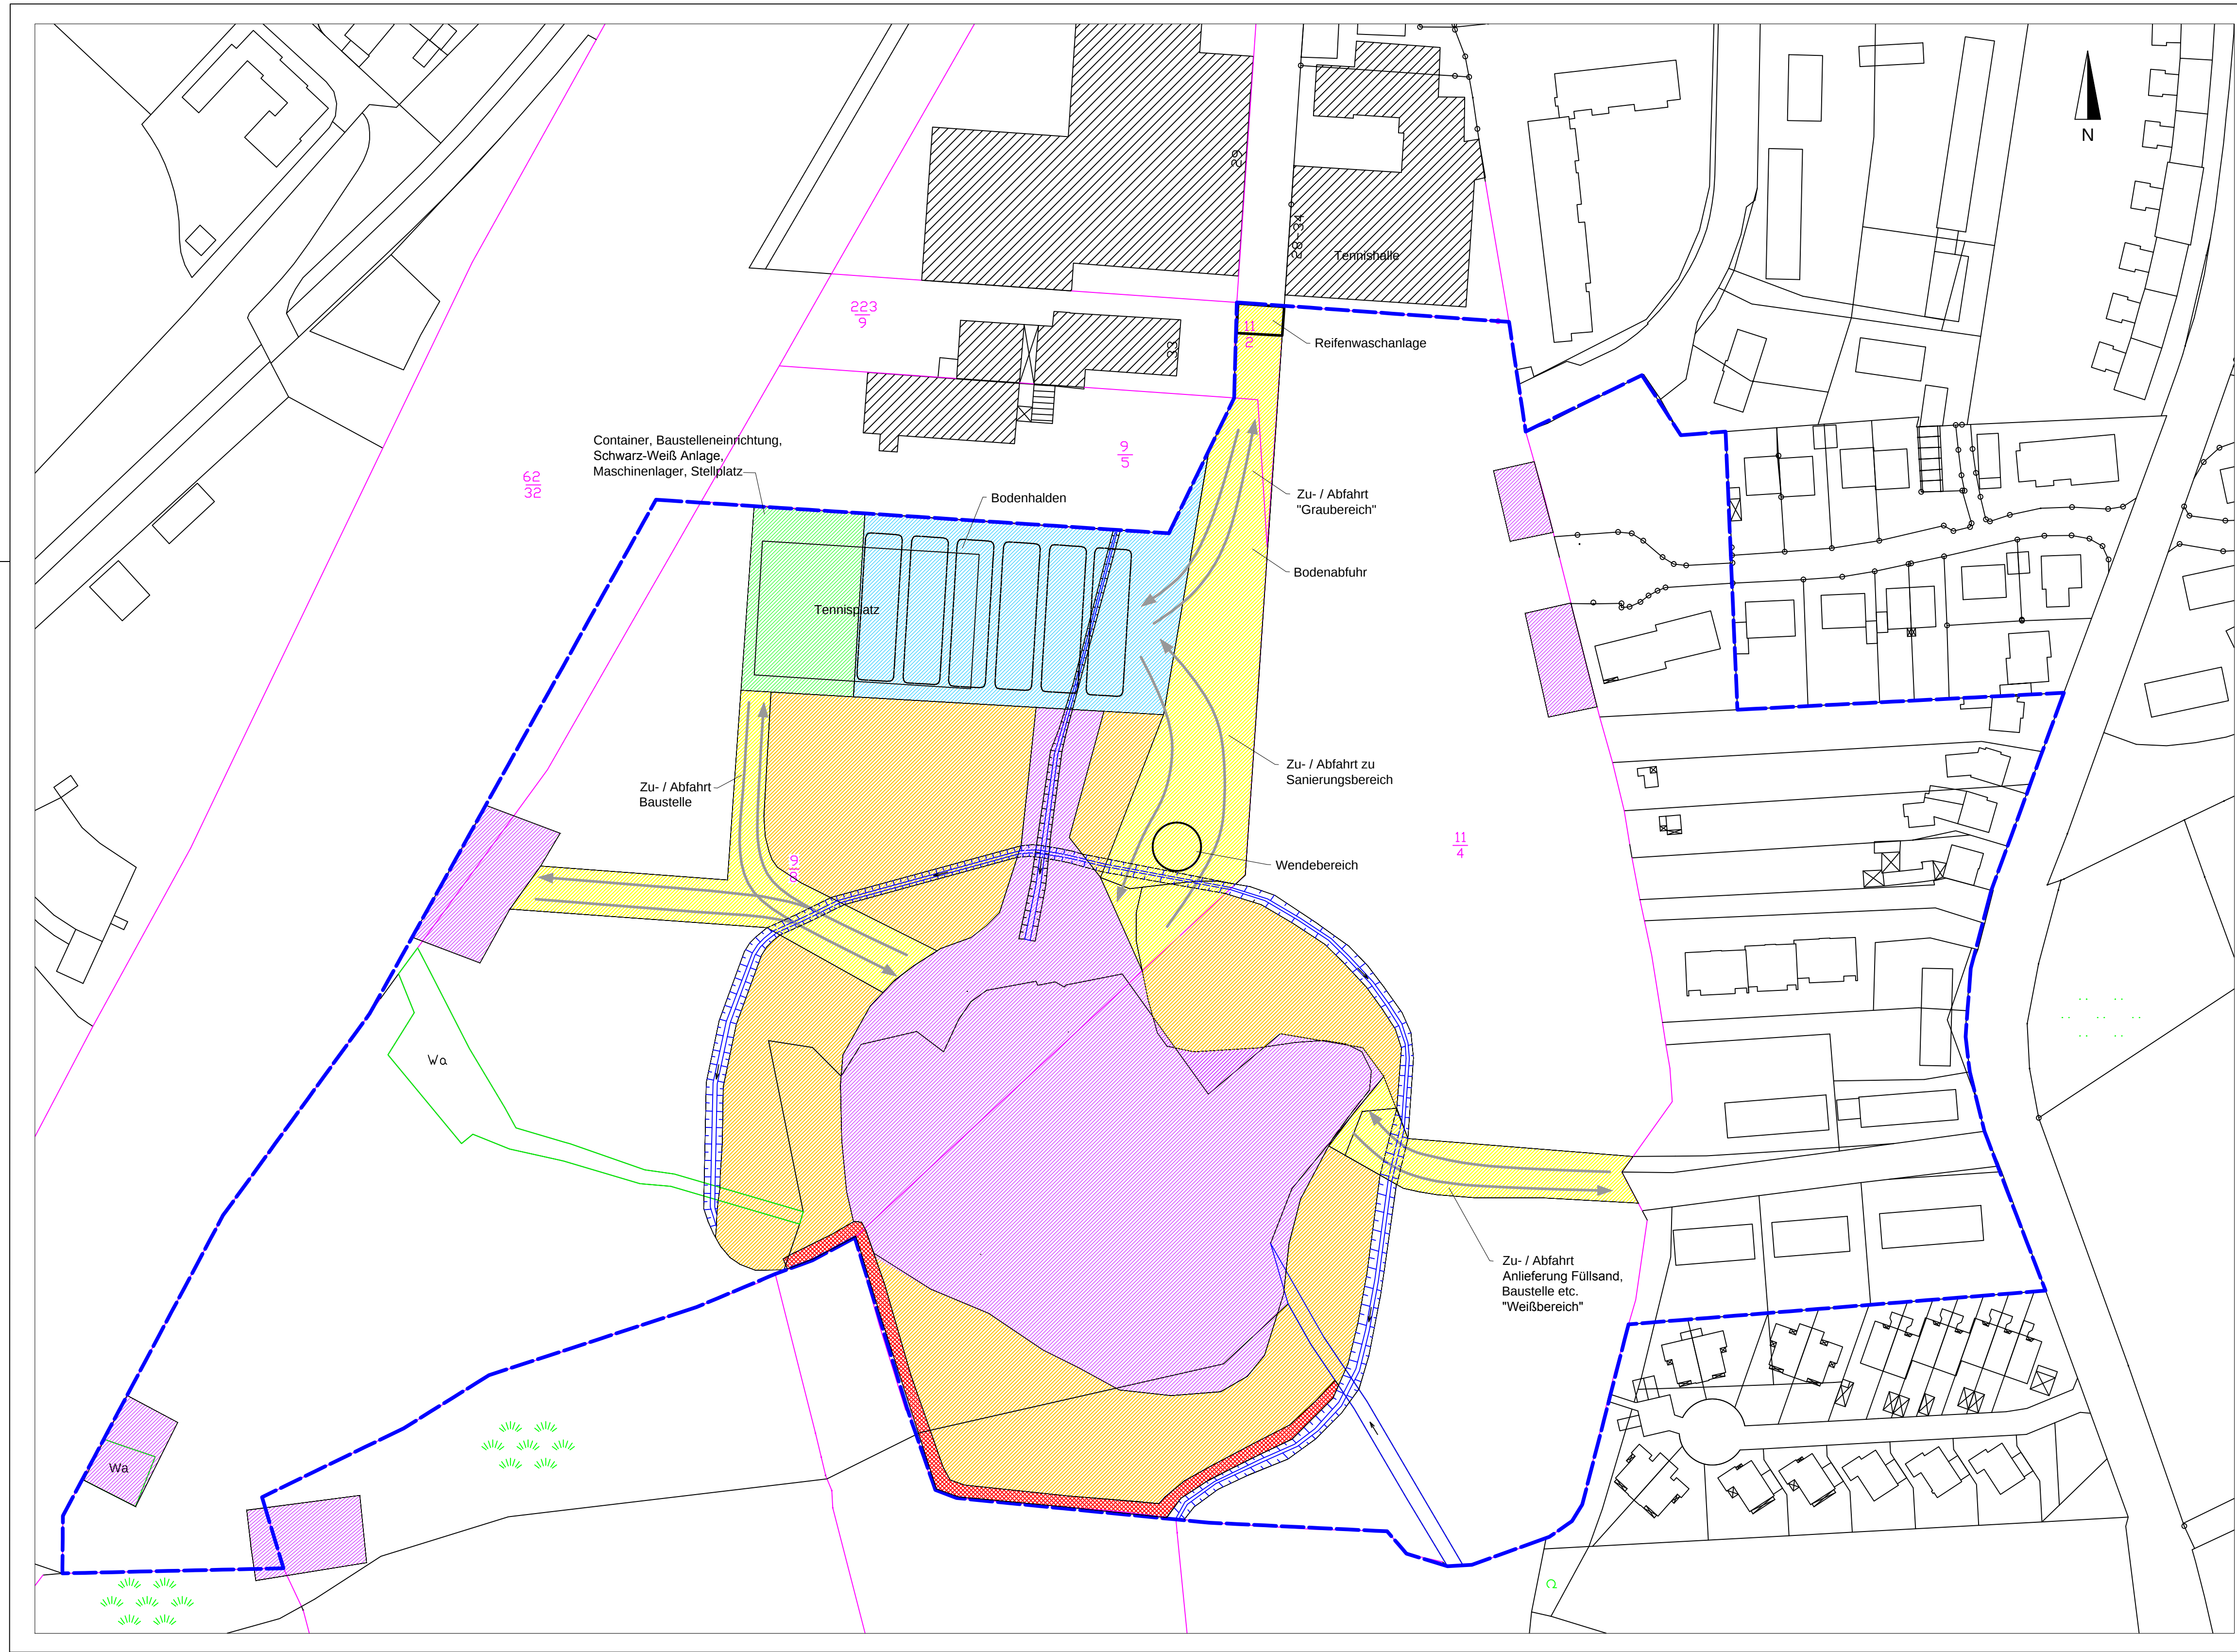

Logistikplan
Sanierungsarbeiten

Legende

- Gebiet B-Plan 107
- Bereiche für Zufahrtswege (Anlieferung, Bodenabfuhr etc.)
- Bereitstellungsfläche Bodenabfuhr (ca. 85 m x 50 m)
- Baustelleneinrichtungsfläche (ca. 30 m x 50 m)
- Kernbereiche Sanierungsmaßnahmen (Sanierungsbereiche)
- Randbereiche Sanierungsmaßnahmen (Flächen für Baustraßen, Gestellung Anlagentechnik Wasseraufbereitung)
- Ringgraben zur Entwässerung etc.
- falls erforderlich: technische Sicherungsmaßnahmen wie z. B. Verwallung, Spundwand etc.

Meter 0 50 100
Maßstab 1 : 1.000

GECONSULT HAMBURG GBR DIPL.-GEOLOGEN SCHULZE & DR. SCHINZEL HOFTENLER CHAUSSEE 88-90A • 22453 HAMBURG TELEFON 040/40 17 11-55 • FAX 040/40 17 11-56 INFO@GECONSULT-HAMBURG.DE WWW.GECONSULT-HAMBURG.DE	Bauvorhaben:	Anlage: - 1.6 -
	B - Plan 107,	Projekt-Nr.: 589-13
	Bad Oldesloe	Datum: 18.11.2014
	Planbezeichnung:	Maßstab: 1 : 1.000
	Logistikplan	Bearbeiter: US
Gesehen:	Sanierungsarbeiten	Zeichner: JT
Geprüft:		
Geändert:		

Projekt-Nr.: 589-13

Probenehmer: Dr. U. Schinzel / S. Schinzel

Datum: 14.12.2011

Intensitäten: 0 = neutral; 1 = schwach; 2 = deutlich; 3 = stark

Bodenansprache und Mischprobenzuordnung

Projekt-Nr.: 589-13

Projekt: B-Plan 107, Bad Oldesloe

Probenehmer: Dr. U. Schinzel / S. Schinzel

Fläche: Kampstraße

Datum: 12.12.2011

Nr., Tiefe [m] unter GOK	Bodenansprache		Organoleptik					Probenzuordnung	
	Bodenart	Beschreibung / Struktur	Farbe	Geruch	Intensität	Feuchte	Kalkgehalt	Anzahl Einstiche	Mischproben- zuordnung
Teilfläche 4 (TF 4) 0,00 - 0,35	Auffüllung	fS, mS, gs', u'-u, h, Wurzelreste	grau, braun	erdig	0+	erd- feucht	-	20	MP 4
Teilfläche 5-1 (TF 5-1) 0,00 - 0,35	Auffüllung	fS, mS, stark h, gs', u', g'', Wurzelreste bei einigen Einstichen ab ca. 0,25 m u. GOK: Gemisch aus Sand und Kies	schwarz, braun	-	-	erd- feucht	-	20	MP 5-1
Teilfläche 5-2 (TF 5-2) 0,00 - 0,35	Auffüllung	fS, mS, stark h, gs', u', g'', Wurzelreste bei einigen Einstichen ab ca. 0,25 m u. GOK: Gemisch aus Sand und Kies	schwarz, braun	-	-	erd- feucht	-	20	MP 5-2
Teilfläche 6-1 (TF 6-1) 0,00 - 0,35	Auffüllung	fS, mS, stark h, gs', u', g'', Wurzelreste bei einem Einstich ab ca. 0,3 m u. GOK: Schlacke bzw. Asche; bei einem Einstich ab ca. 0,25 m u. GOK: Ziegelreste	schwarz, braun	erdig	0+	erd- feucht	-	20	MP 6-1
Teilfläche 8-1 (TF 8-1) 0,00 - 0,35	Auffüllung	mS, fs, gs', u - stark u, g'', h, Wurzelreste, sehr wenige Ziegel- reste	dunkel- braun	erdig	0+	erd- feucht feucht	-	20	MP 8-1
Teilfläche 8-2 (TF 8-2) 0,00 - 0,35	Auffüllung	mS, fs, gs', u - stark u, g'', h, Wurzelreste, sehr wenige Ziegel- reste	dunkel- braun	erdig	0+	erd- feucht	-	20	MP 8-2

Intensitäten: 0 = neutral; 1 = schwach; 2 = deutlich; 3 = stark

Projekt-Nr.: 589-13

Probenehmer: Dr. U. Schinzel / S. Schinzel

Datum: 12.12.2011

Intensitäten: 0 = neutral; 1 = schwach; 2 = deutlich; 3 = stark