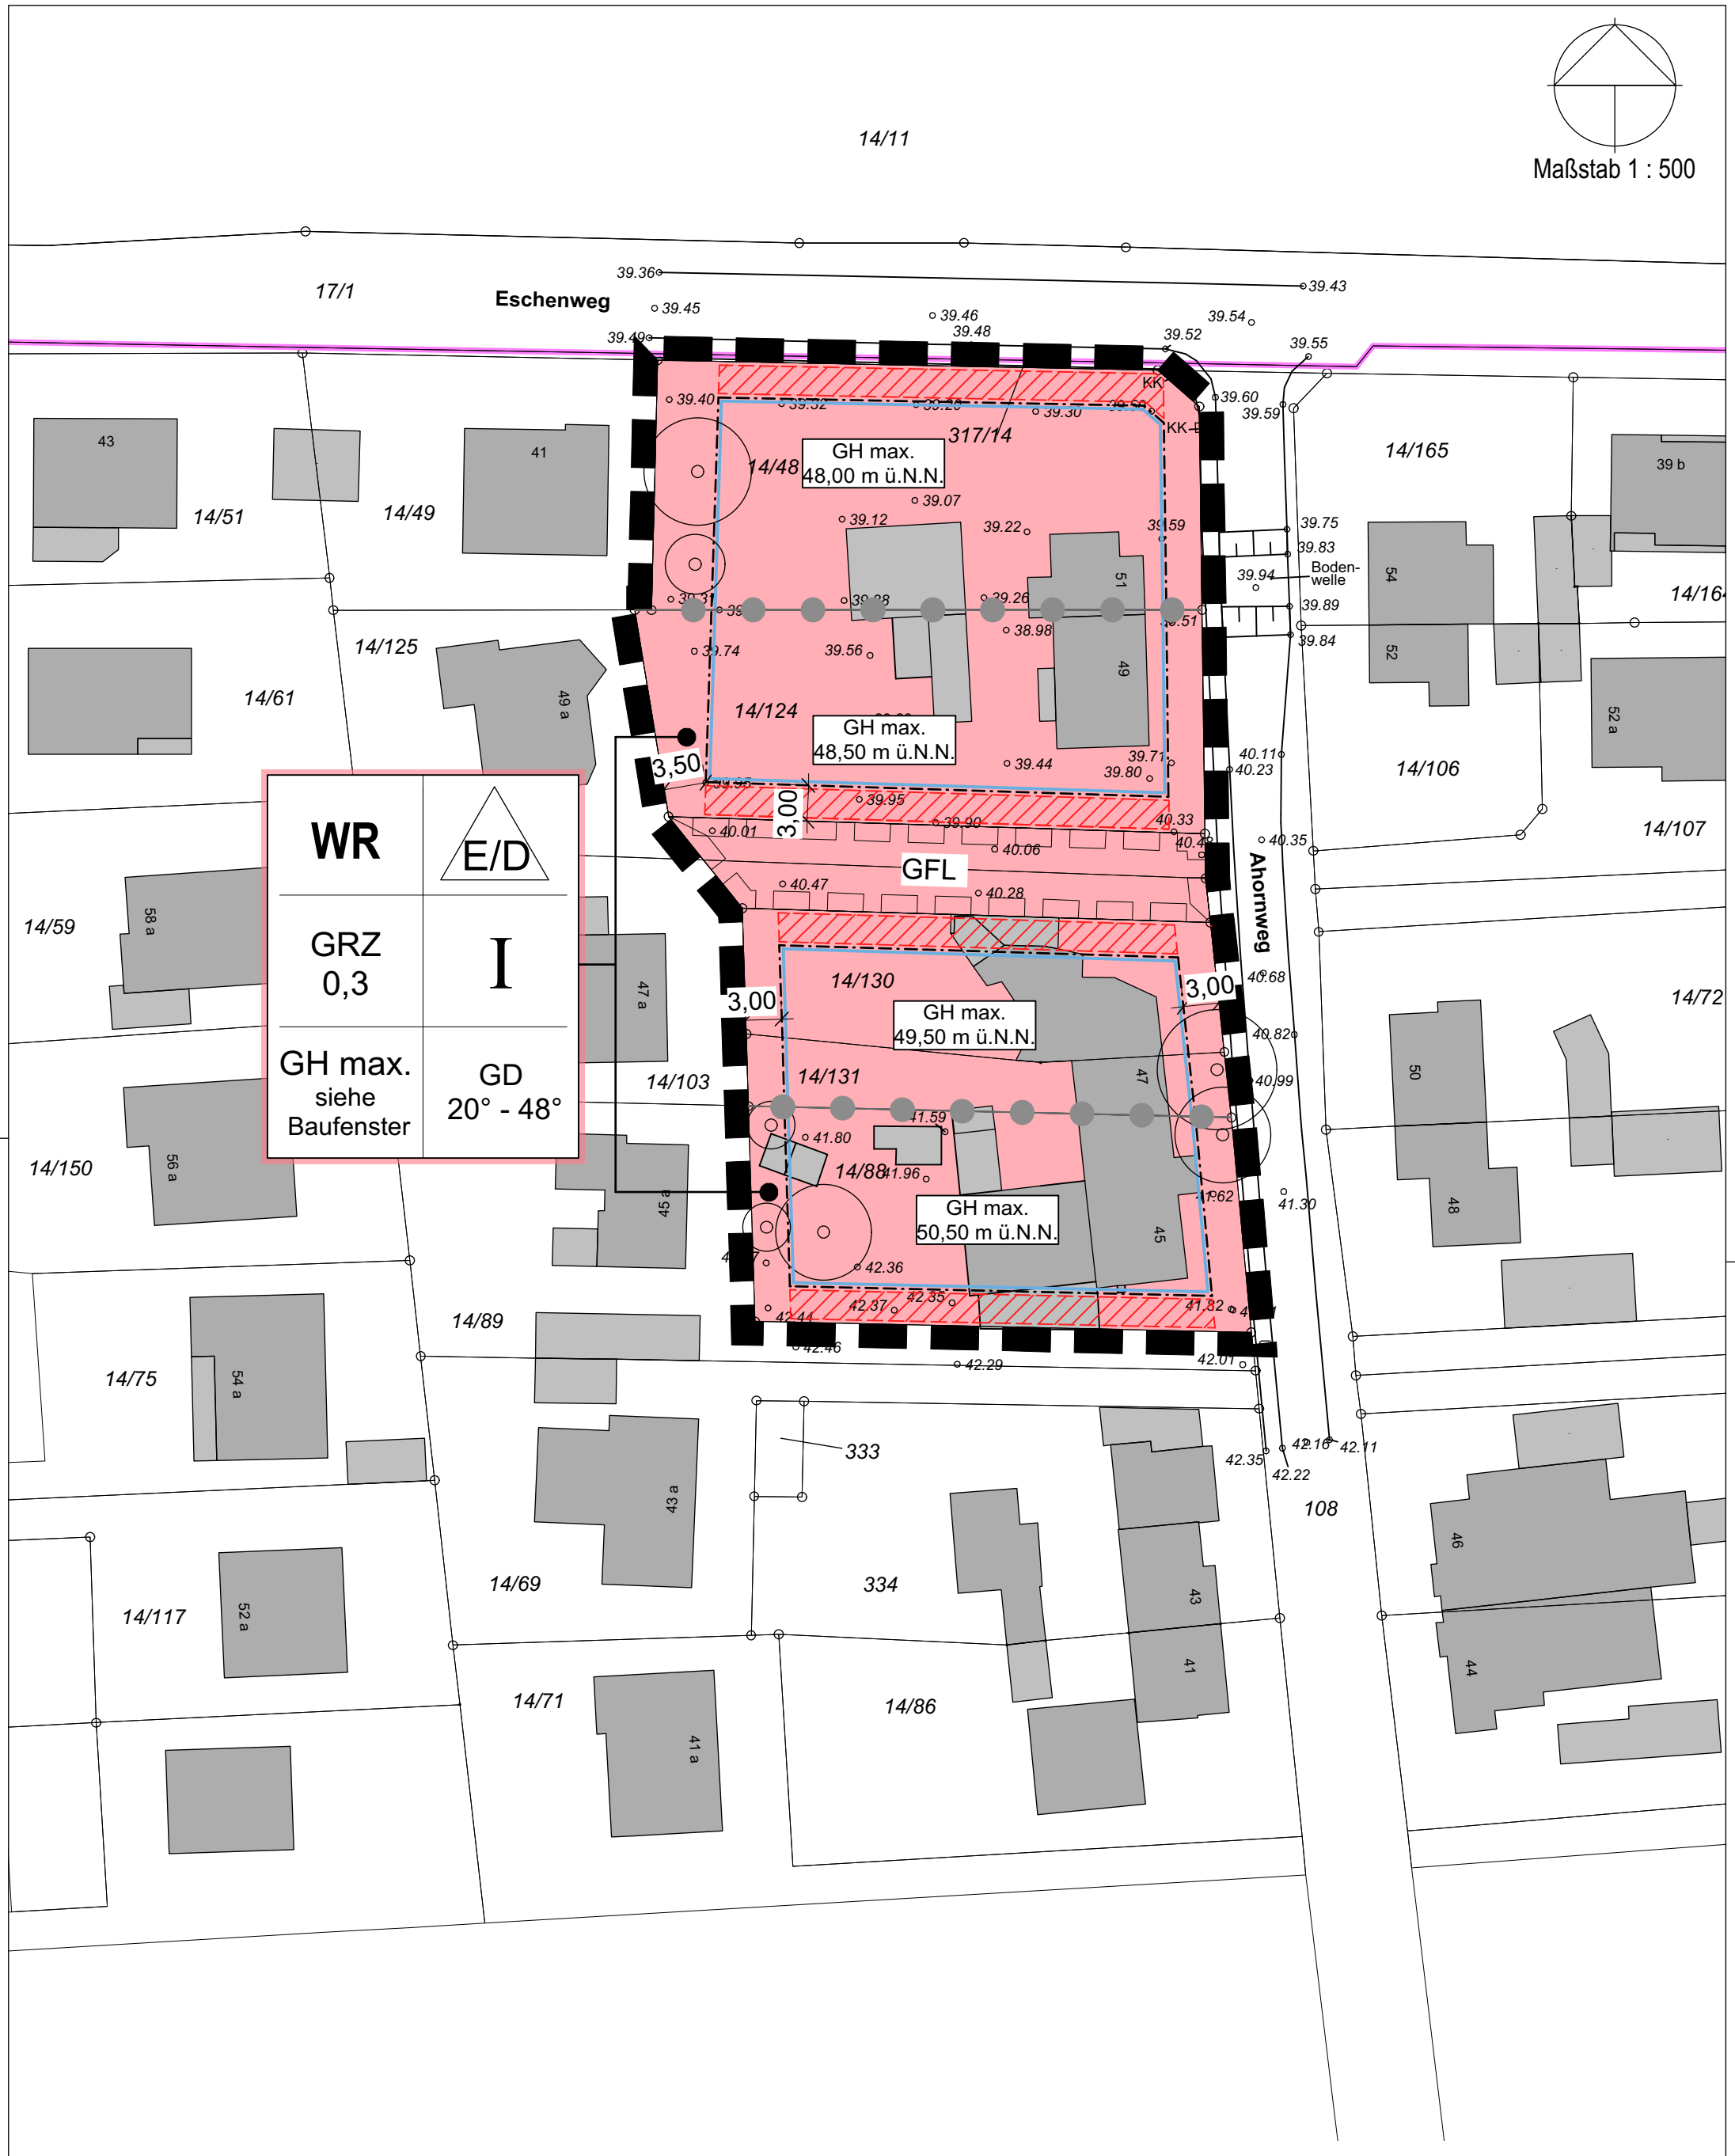

Teil A: Planzeichnung

Bearbeitung : 06.12.2017