


BS 01

GOK: -1.54 mBN

- GP 1,
0.00-0.40m
- GP 2,
0.40-0.60m
- GP 3,
0.60-0.90m

- GP 4,
0.90-1.40m

- GP 5,
1.40-3.00m

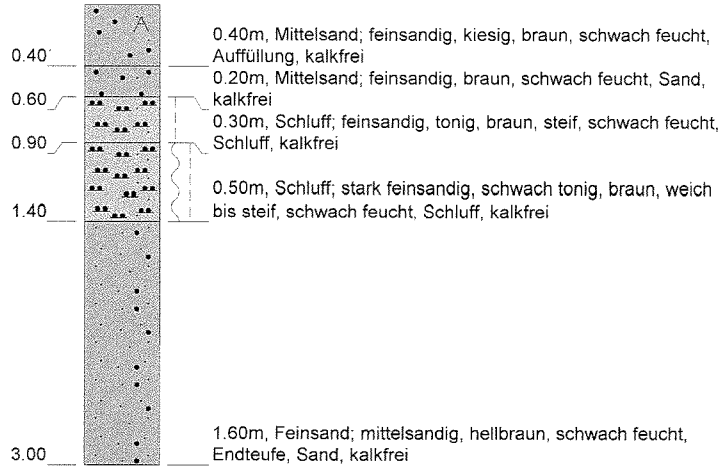

Höhenmaßstab: 1:50

Horizontalmaßstab: 1:25


Blatt 1 von 1

Projekt: Zum Ehrenhain 3, 22885 Barsbüttel		Dipl.-Ing. Ruider & Fütterer Baugrunderkundungsgesellschaft mbH Scholtzstraße 11a 21465 Reinbek Telefon 040 / 727 784 - 0 Telefax 040 / 727 784 - 15
Bohrung: BS 01		
Auftraggeber: Diema Bau GmbH	Rechtswert:	
Bohrfirma: Ruider und Fütterer GmbH	Hochwert:	
Bearbeiter:	Ansatzhöhe: -1.54 mBN	
Datum: 10.08.2020	Endtiefe: 3.00 m	

Dipl.-Ing. Ruider & Fütterer Baugrunderkundungsgesellschaft mbH Scholtzstraße 11a 21465 Reinbek Telefon 040 / 727 784 - 0 Telefax 040 / 727 784 - 15		<h2>Schichtenverzeichnis</h2> <p>für Bohrungen ohne durchgehende Gewinnung von gekernten Proben</p>			Seite: 1		
Projekt: Zum Ehrenhain 3, 22885 Barsbüttel					Bohrzeit: von: 10.08.2020 bis: 10.08.2020		
Bohrung: BS 02		Bodenbeschreibung/Feldansprache		BN -1.64m			
1	2			3	4	5	6
Bis ... m unter Ansatz- punkt	a) Benennung der Bodenart und Beimengungen			Bemerkungen Sonderprobe Wasserführung Bohrwerkzeuge Kernverlust Sonstiges	Entnommene Proben		
	b) Ergänzende Bemerkungen				Art	Nr	Tiefe in m (Unter- kante)
	c) Beschaffenheit nach Bohrgut	d) Beschaffenheit nach Bohrvorgang	e) Farbe				
	f) Übliche Benennung	g) Geologische Benennung	h) Gruppe		i) Kalkgehalt		
0.30	a) Mittelsand; feinsandig, kiesig			Geobohrer schwach feucht	GP 1	0.30	
	b)						
	c)	d) schwer zu bohren	e) braun				
	f) Auffüllung	g)	h) i) 0				
0.50	a) Mittelsand; feinsandig			Geobohrer schwach feucht	GP 2	0.50	
	b)						
	c)	d) schwer zu bohren	e) braun				
	f) Sand	g)	h) i) 0				
0.90	a) Schluff; feinsandig, tonig			Geobohrer schwach feucht	GP 3	0.90	
	b)						
	c) steif	d) schwer zu bohren	e) braun				
	f) Schluff	g)	h) i) 0				
1.50	a) Schluff; stark feinsandig, schwach tonig			Geobohrer schwach feucht	GP 4	1.50	
	b)						
	c) weich bis steif	d) schwer zu bohren	e) braun				
	f) Schluff	g)	h) i) 0				
3.00	a) Feinsand; mittelsandig			Geobohrer bis 3.0m, Bis Bohrende kein Wasser messbar schwach feucht	GP 5	3.00	
	b)						
	c)	d) schwer zu bohren	e) hellbraun				
	f) Sand	g)	h) i) 0				

BS 02

GOK: -1.64 mBN

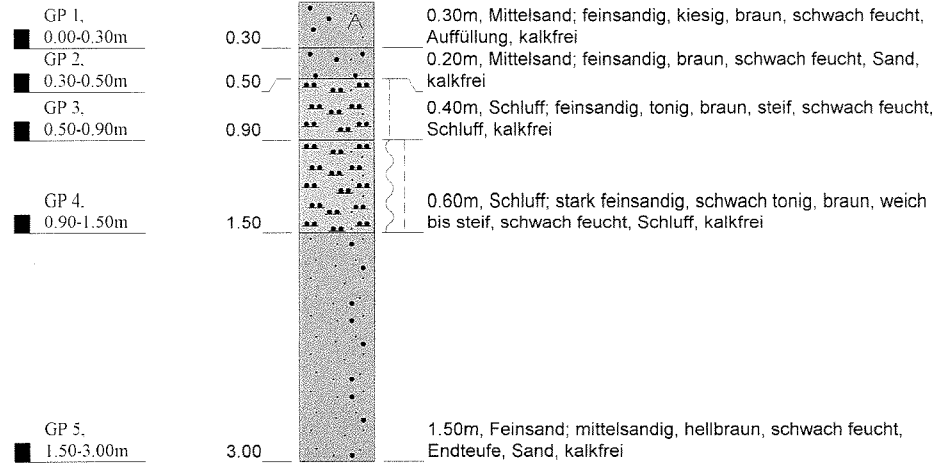

Höhenmaßstab: 1:50

Horizontalmaßstab: 1:25

Blatt 1 von 1

Projekt: Zum Ehrenhain 3, 22885 Barsbüttel		Dipl.-Ing. Ruider & Fütterer Baugrunderkundungsgesellschaft mbH Scholtzstraße 11a 21465 Reinbek Telefon 040 / 727 784 - 0 Telefax 040 / 727 784 - 15
Bohrung: BS 02		
Auftraggeber: Diema Bau GmbH	Rechtswert:	
Bohrfirma: Ruider und Fütterer GmbH	Hochwert:	
Bearbeiter:	Ansatzhöhe: -1.64 mBN	
Datum: 10.08.2020	Endtiefe: 3.00 m	